
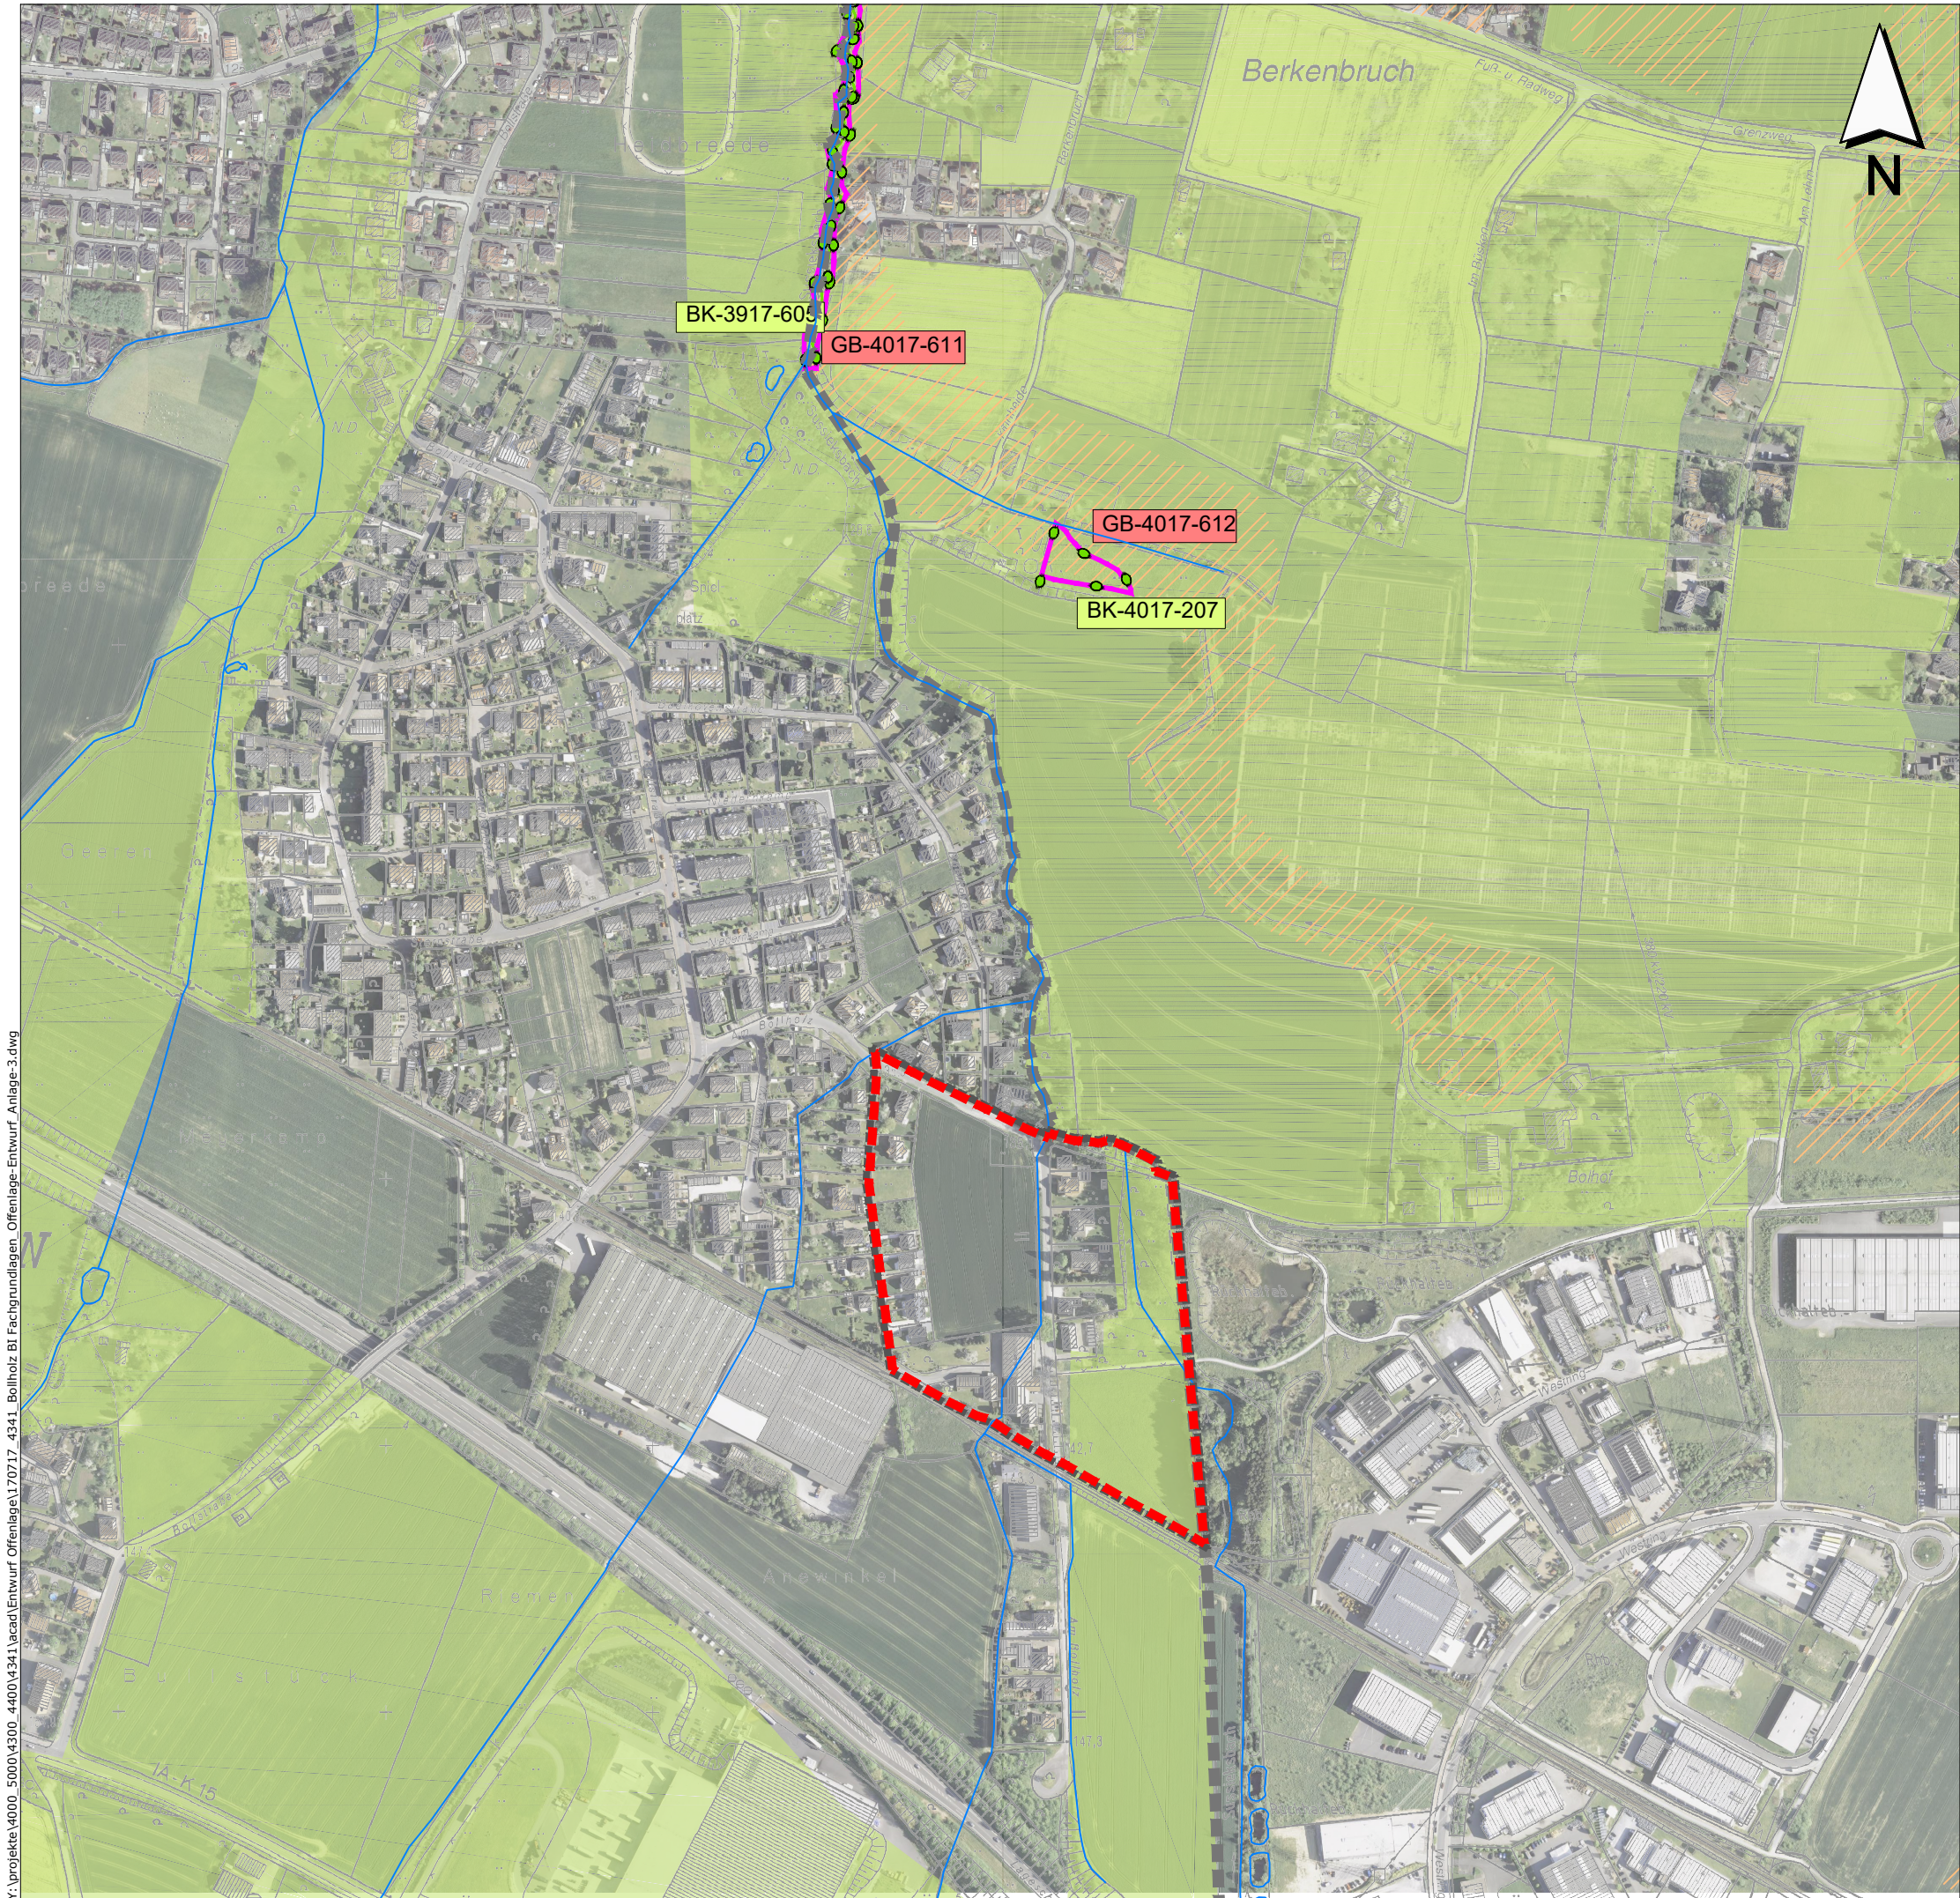
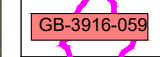


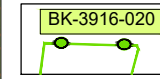

Grenzen

-  Geltungsbereich Bebauungsplan
Nr. III/Ub 2.2 - 6. Änderung
„Wohnen am Bollholz“
-  Stadtgrenze Bielefeld / Leopoldshöhe

**Naturschutzfachliche Festsetzungen und
schutzwürdige Bereiche**

-  Naturschutzgebiet (NSG)
-  Landschaftsschutzgebiet (LSG)
-  Landschaftsschutzgebiet mit besonderen
Festsetzungen (bLSG)
-  nach § 30 BNatSchG i.V.m. § 62 LG NW
geschütztes Biotop (mit GB-Nr.)
-  Biotopkatasterfläche des LANUV NRW
-  Flächen für den landesweiten Biotopverbund
des LANUV NRW



Ravensberger Straße 12, 33602 Bielefeld

Fachgrundlagen	Anlage 3
Bebauungsplan Nr. III/Ub 2.2	I Maßstab: 1 : 5.000
6. Änderung "Wohnen am Bollholz"	I Projekt-Nr.: 4341
Umweltbericht	I Plangröße: DIN A3
	I Datum: Sept. 2017
	I gezeichnet: SD
	I bearbeitet: SD
 KORTEMEIER BROKMANN LANDSCHAFTSARCHITEKTEN	
Kortemeier Brokmann Oststraße 92 T +49(0)52 21 97 39-0 Landschaftsarchitekten GmbH 32051 Herford F +49(0)52 21 97 39-30	
	geprüft: