


# Übersichtsplan Ausbau des Stadtbahnnetzes für Vamos-Fahrzeuge

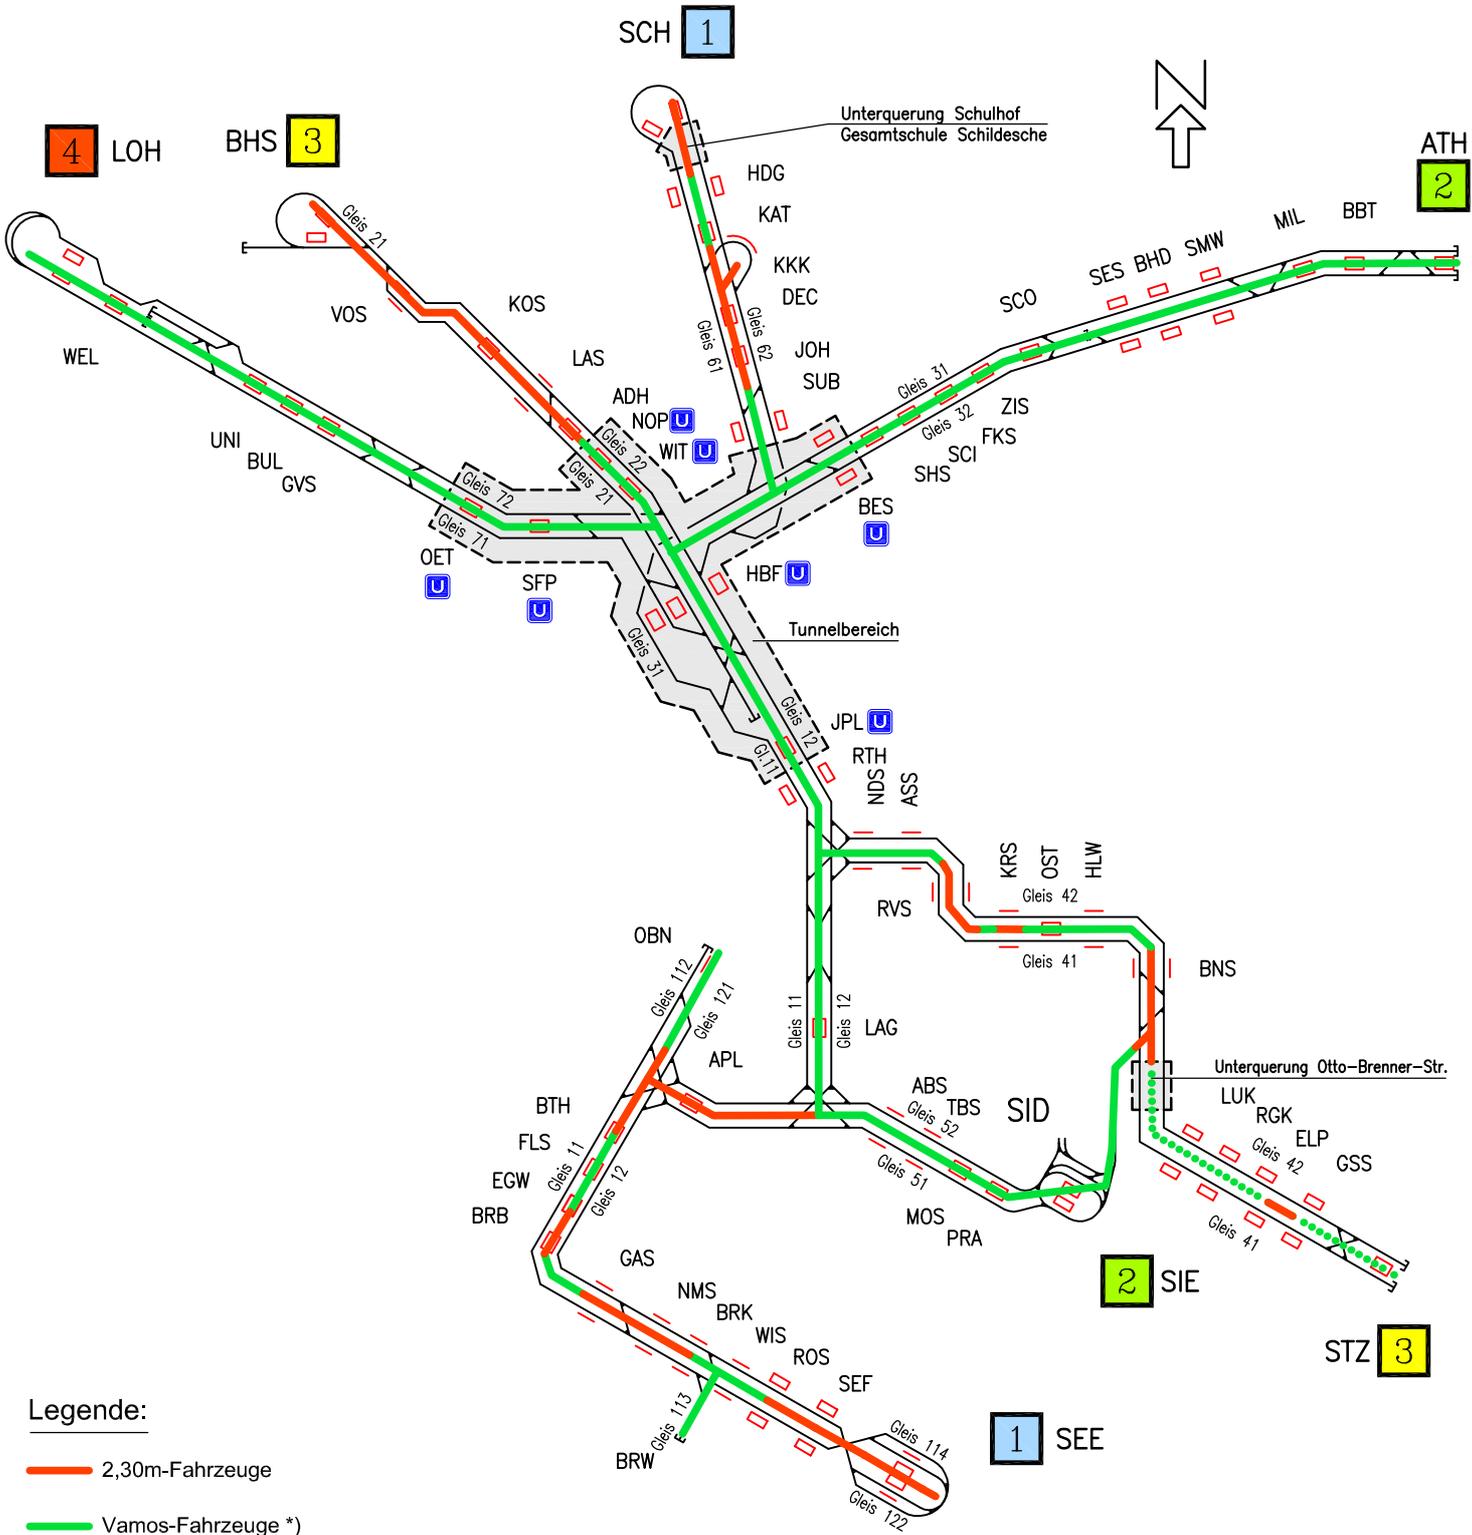

**Legende:**

- 2,30m-Fahrzeuge
- Vamos-Fahrzeuge \*)

\*) punktuelle Engstellen nicht dargestellt