



Bestand: Höhe Hausnummer. 84:

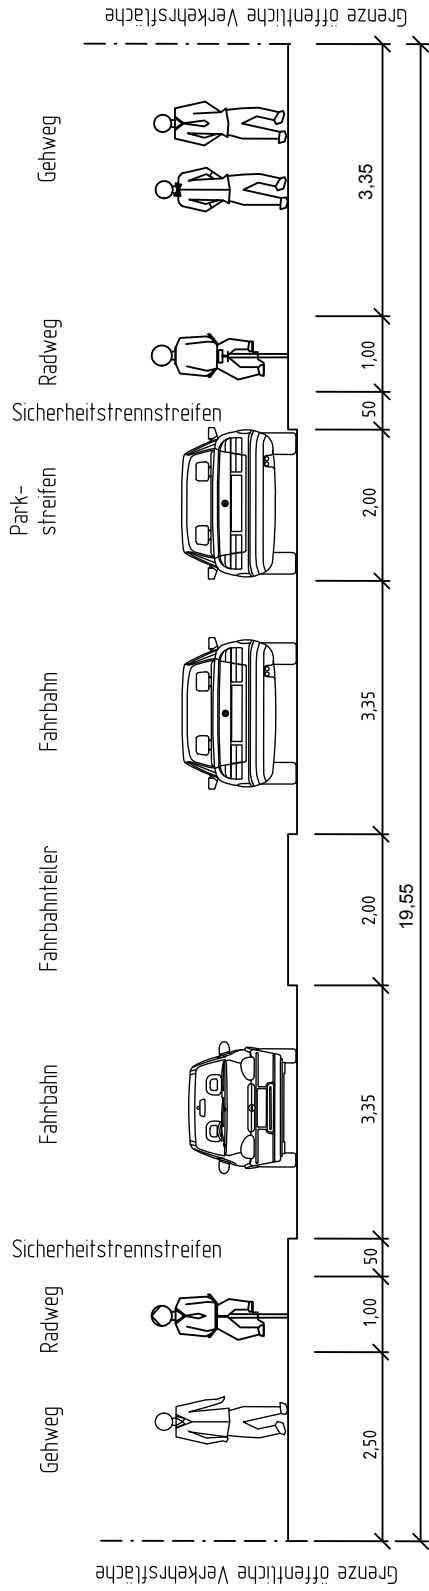

Planung: Höhe Hausnummer. 84:

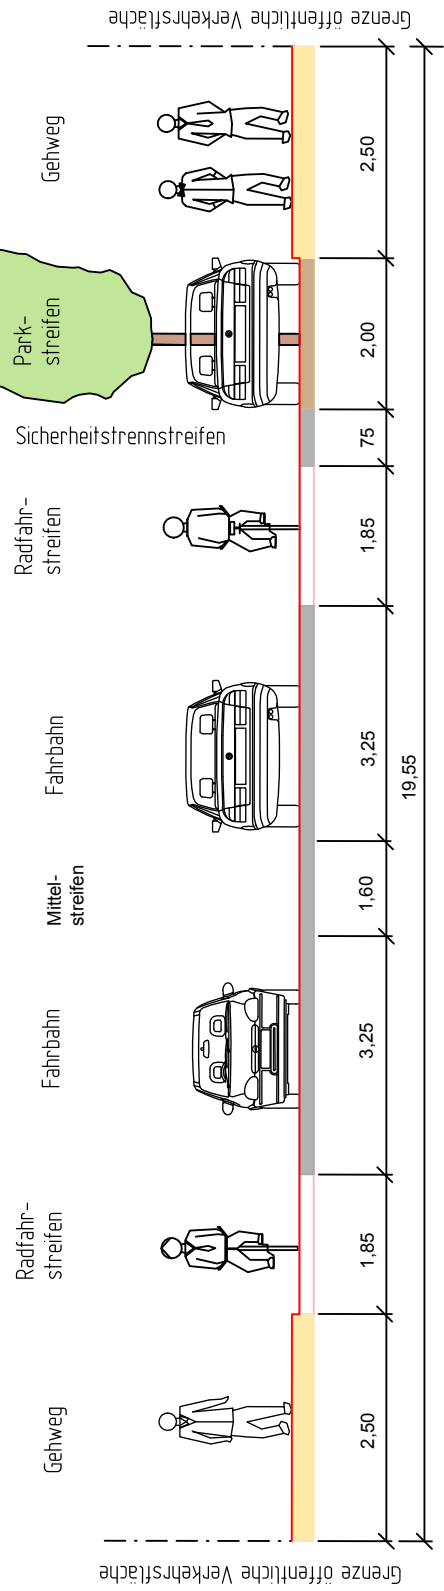

Hepper Straße Querschnitt

Anlage 1
zur Drs. Nr. 5182

M 1:100

Amt für Verkehr -660.22- Verkehrswegeplanung, 04.2017