



Bestand Haus Nr. 137

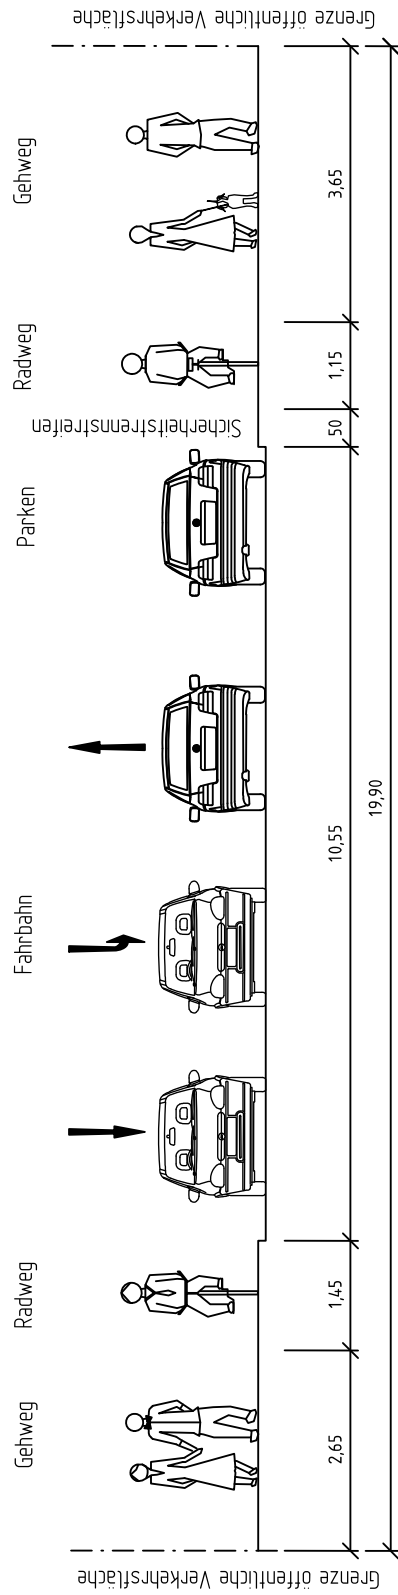

Planung Haus Nr. 137

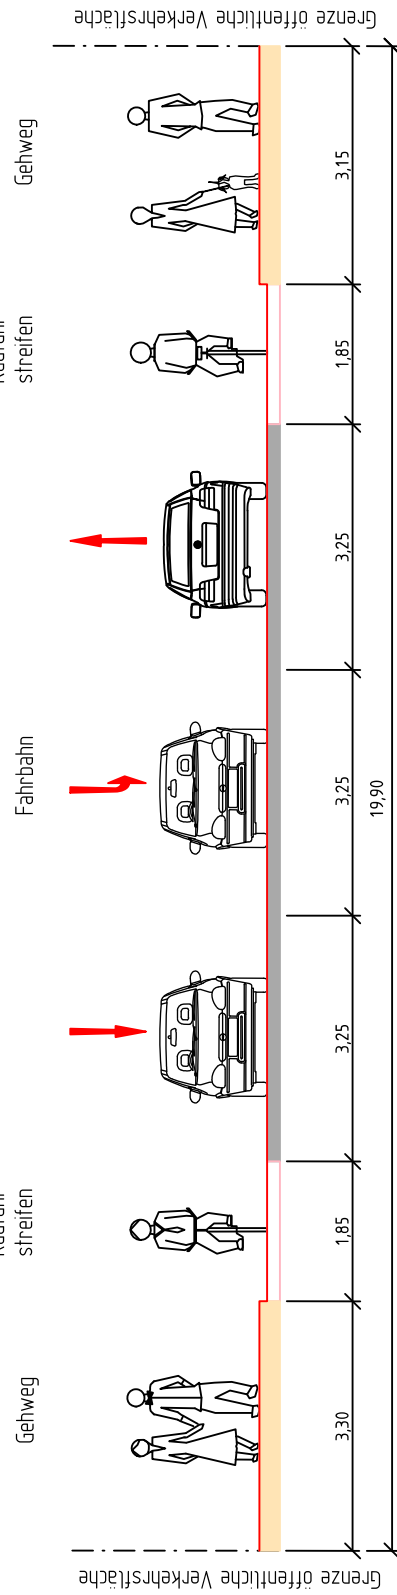

**Hepper Straße
Querschnitte**

Anlage 2
zur Drs. Nr. 5182

M 1:100

Amt für Verkehr -660.22- Verkehrswegeplanung, 04.2017