



Bestand: Höhe Hausnummer 272:

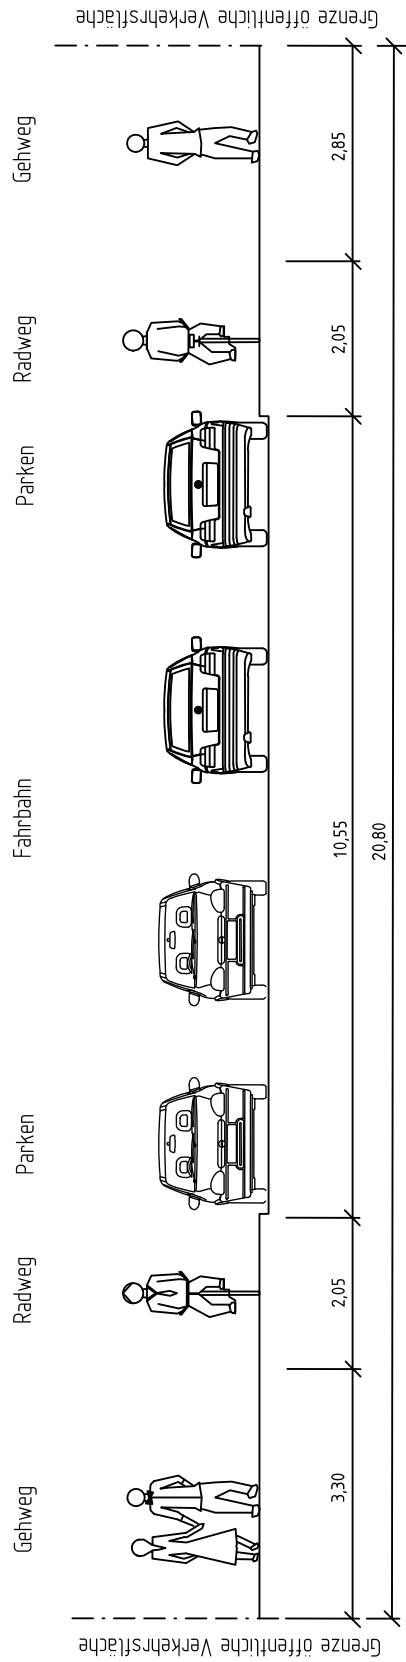

Planung: Höhe Hausnummer 272:

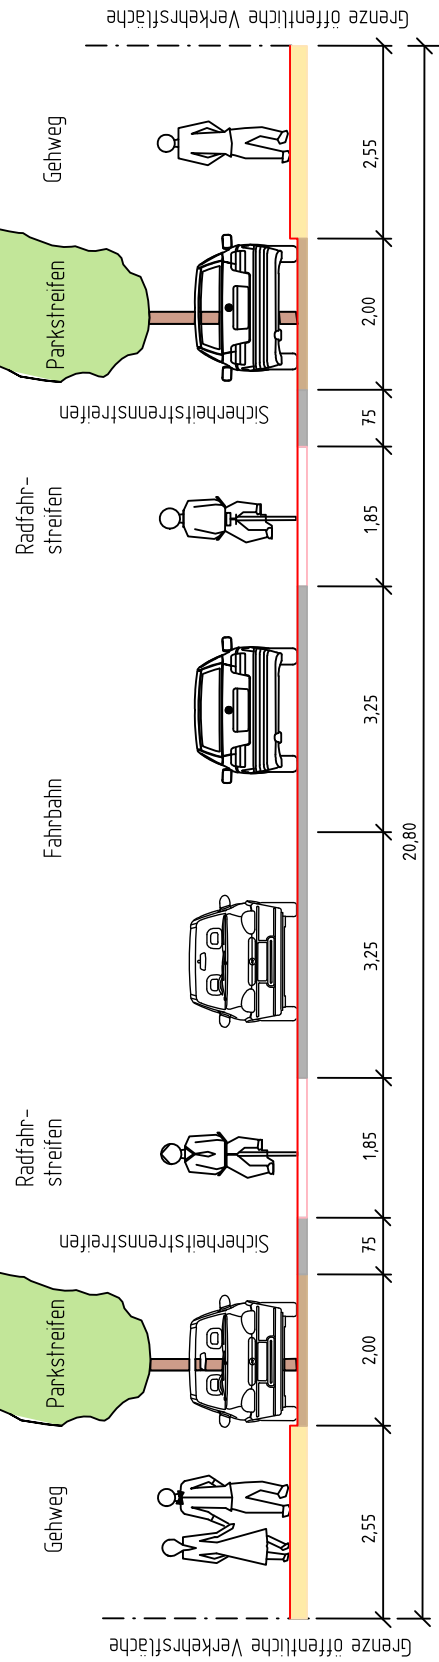

# Hepper Straße Querschnitte

Anlage 4  
zur Drs. Nr. 5182

M 1:100

Amt für Verkehr -660.22- Verkehrswegeplanung, 04.2017