


# Haltestelle Lohbreite Q3 - Kanalplanung

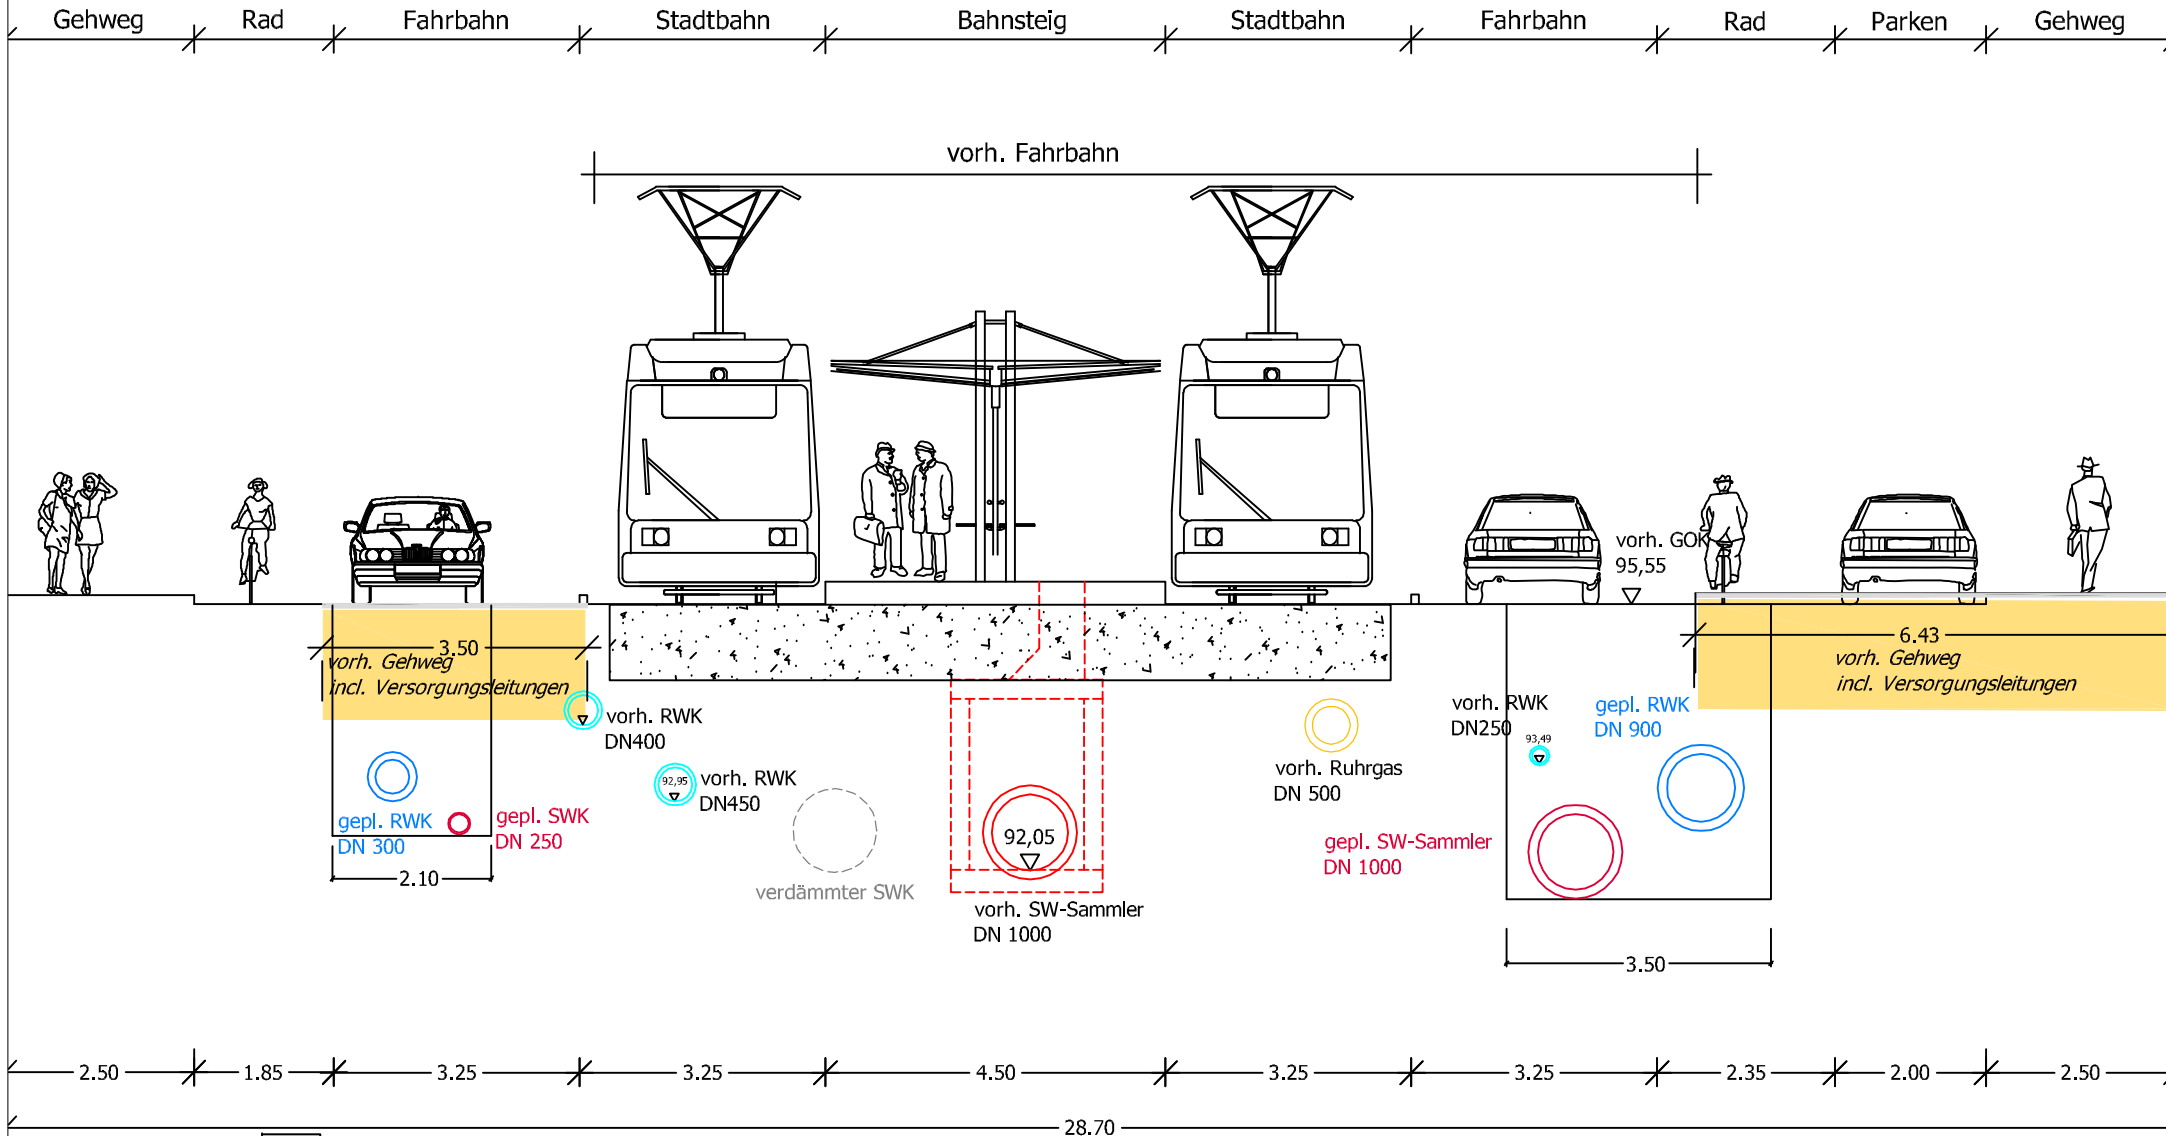

- vorh. Gehweg  
incl. Versorgungsleitungen
- Bodenverbesserung /  
Auflager ?

Anlage 6  
zur Drs. Nr. 5182

M 1:100