


LEGENDE:

- BAUJAHR 1894
- BAUJAHR 1906
- WIEDERAUFBAU 2018

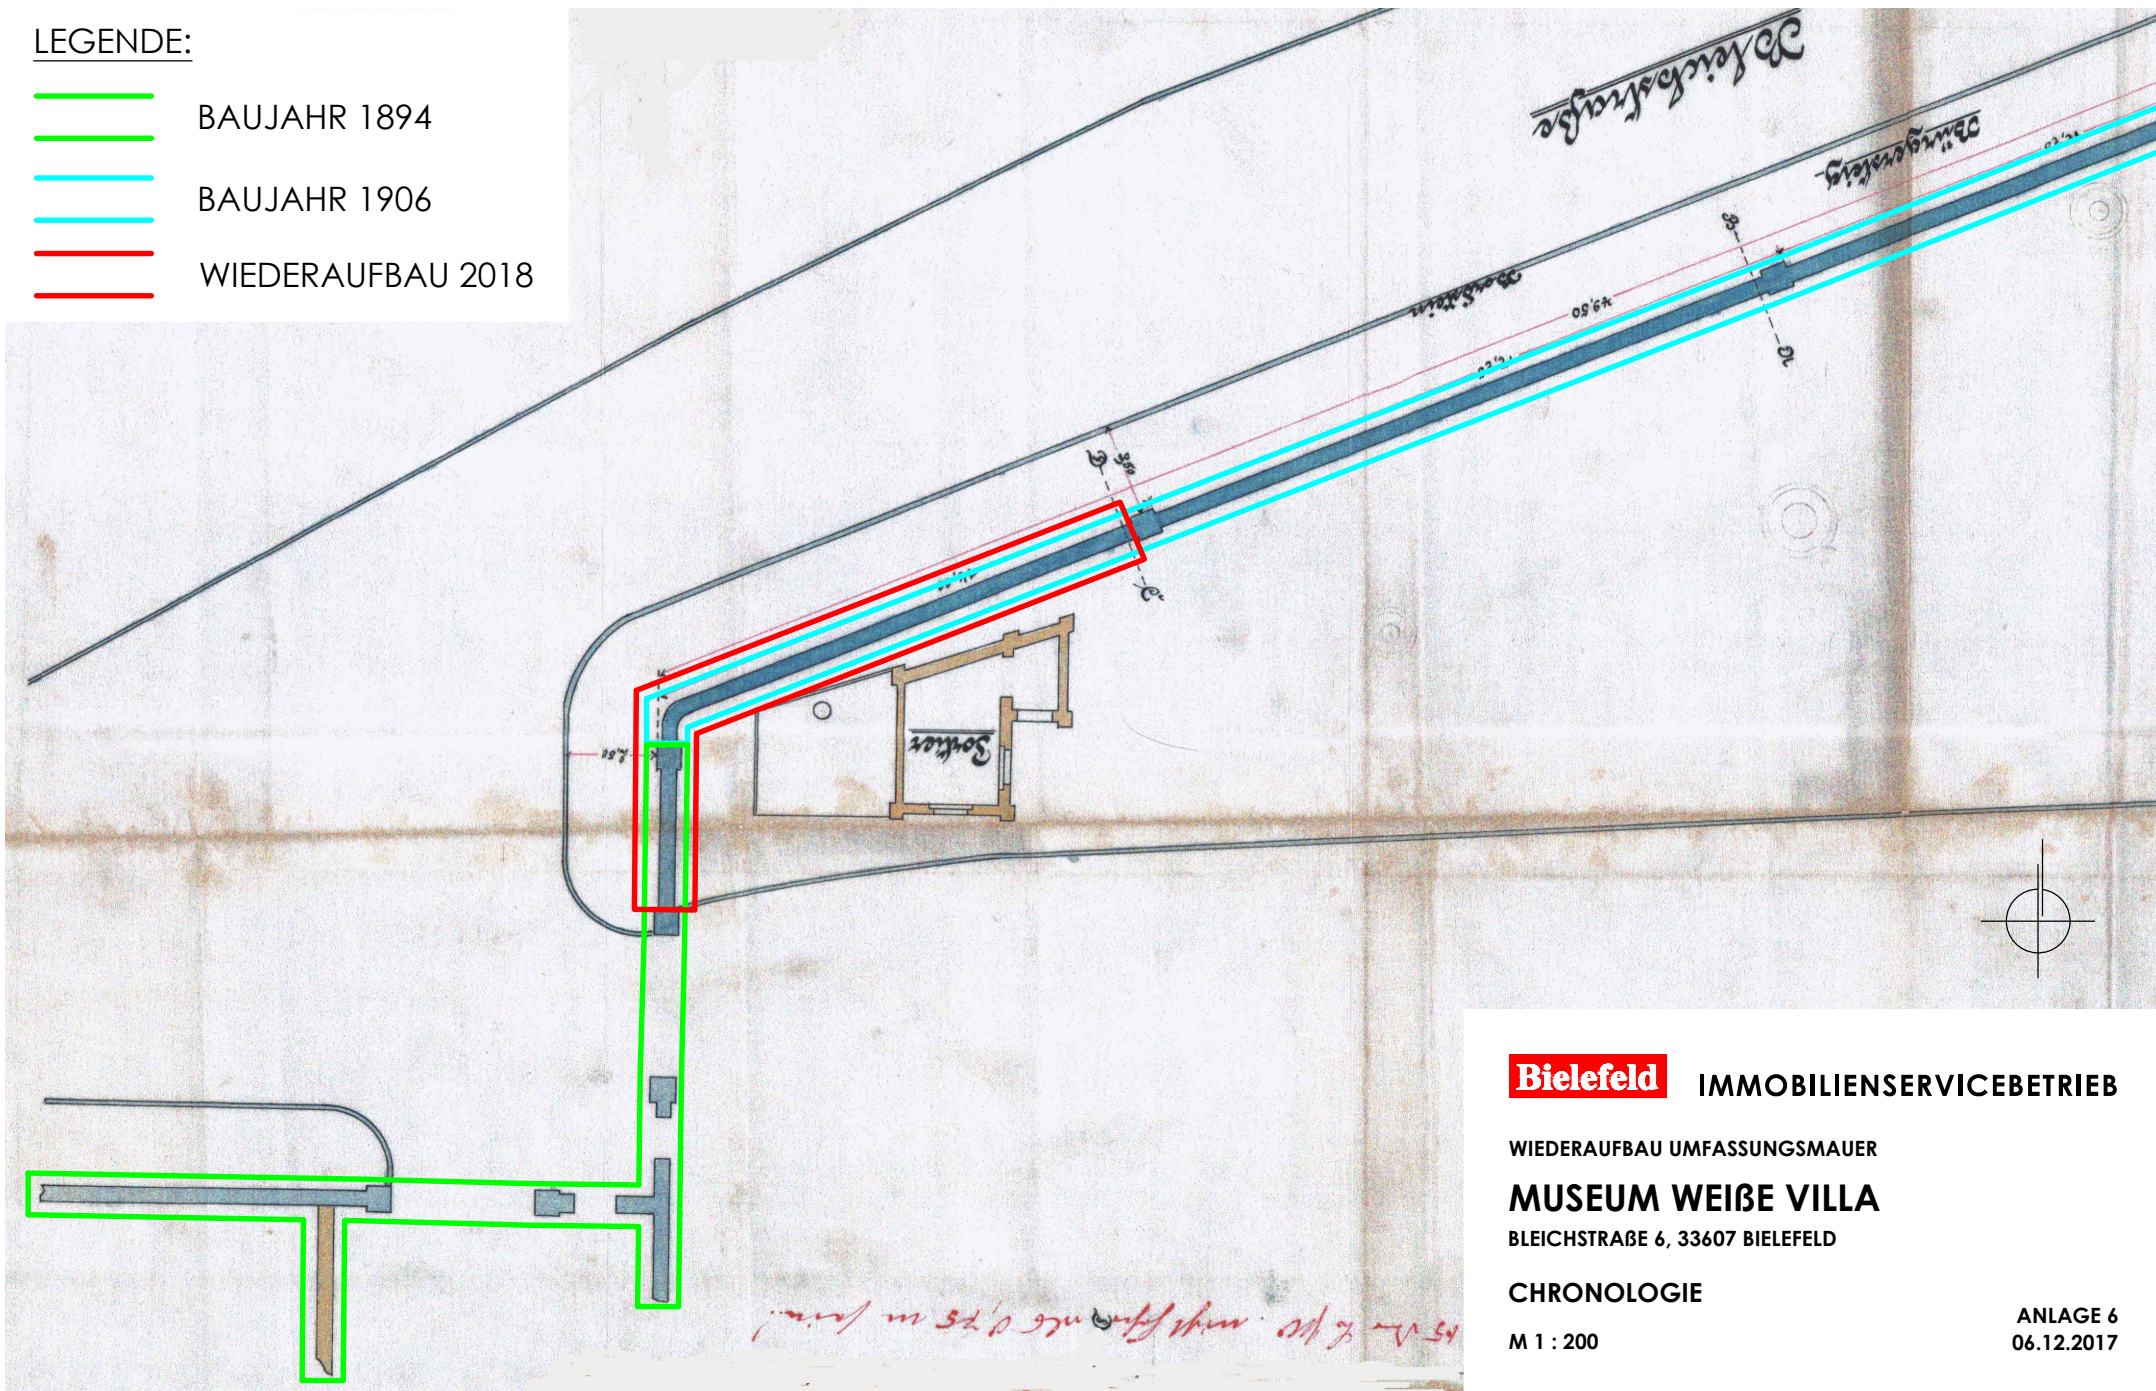

Bielefeld

IMMOBILIENSERVICEBETRIEB

WIEDERAUFBAU UMFASSUNGSMAUER

MUSEUM WEIßE VILLA

BLEICHSTRASSE 6, 33607 BIELEFELD

CHRONOLOGIE

M 1 : 200

ANLAGE 6
06.12.2017