


# Ausbauquerschnitt Erschließungsstraße

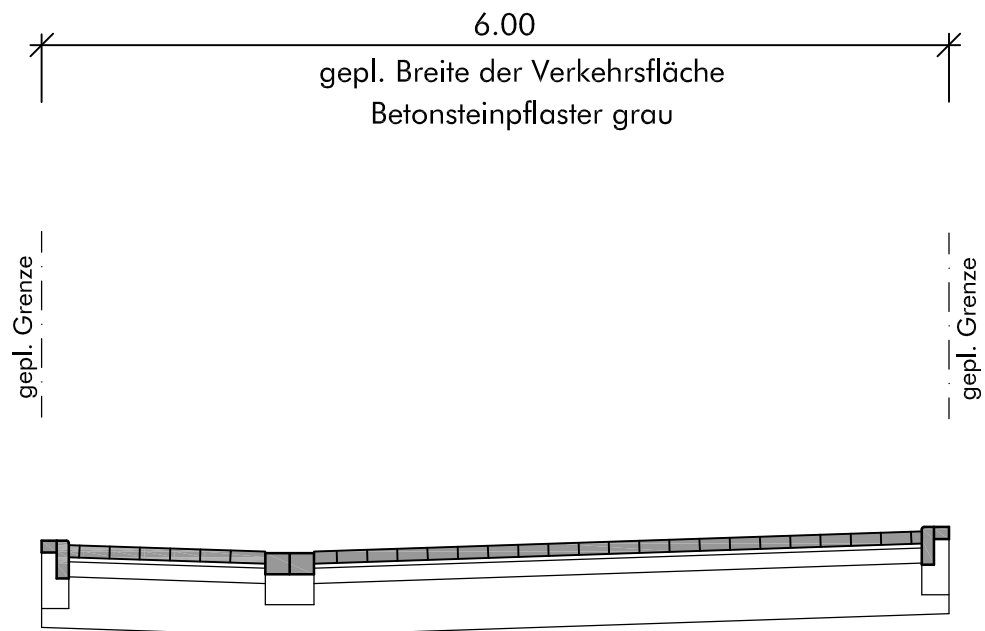

Erschließung des Wohngebietes B-Plan II/J 37  
"Wohnen am Mondsteinweg/Ecke Malachitstr."  
gepl. Ausbauquerschnitt      Maßstab: 1:50

Anlage 2 zur  
Drucksachen-Nr.: \_\_\_\_\_