


Y 398.959  
X 68.325

Y 377.279  
X 28.890

rot-weiße Kunststoff-Poller

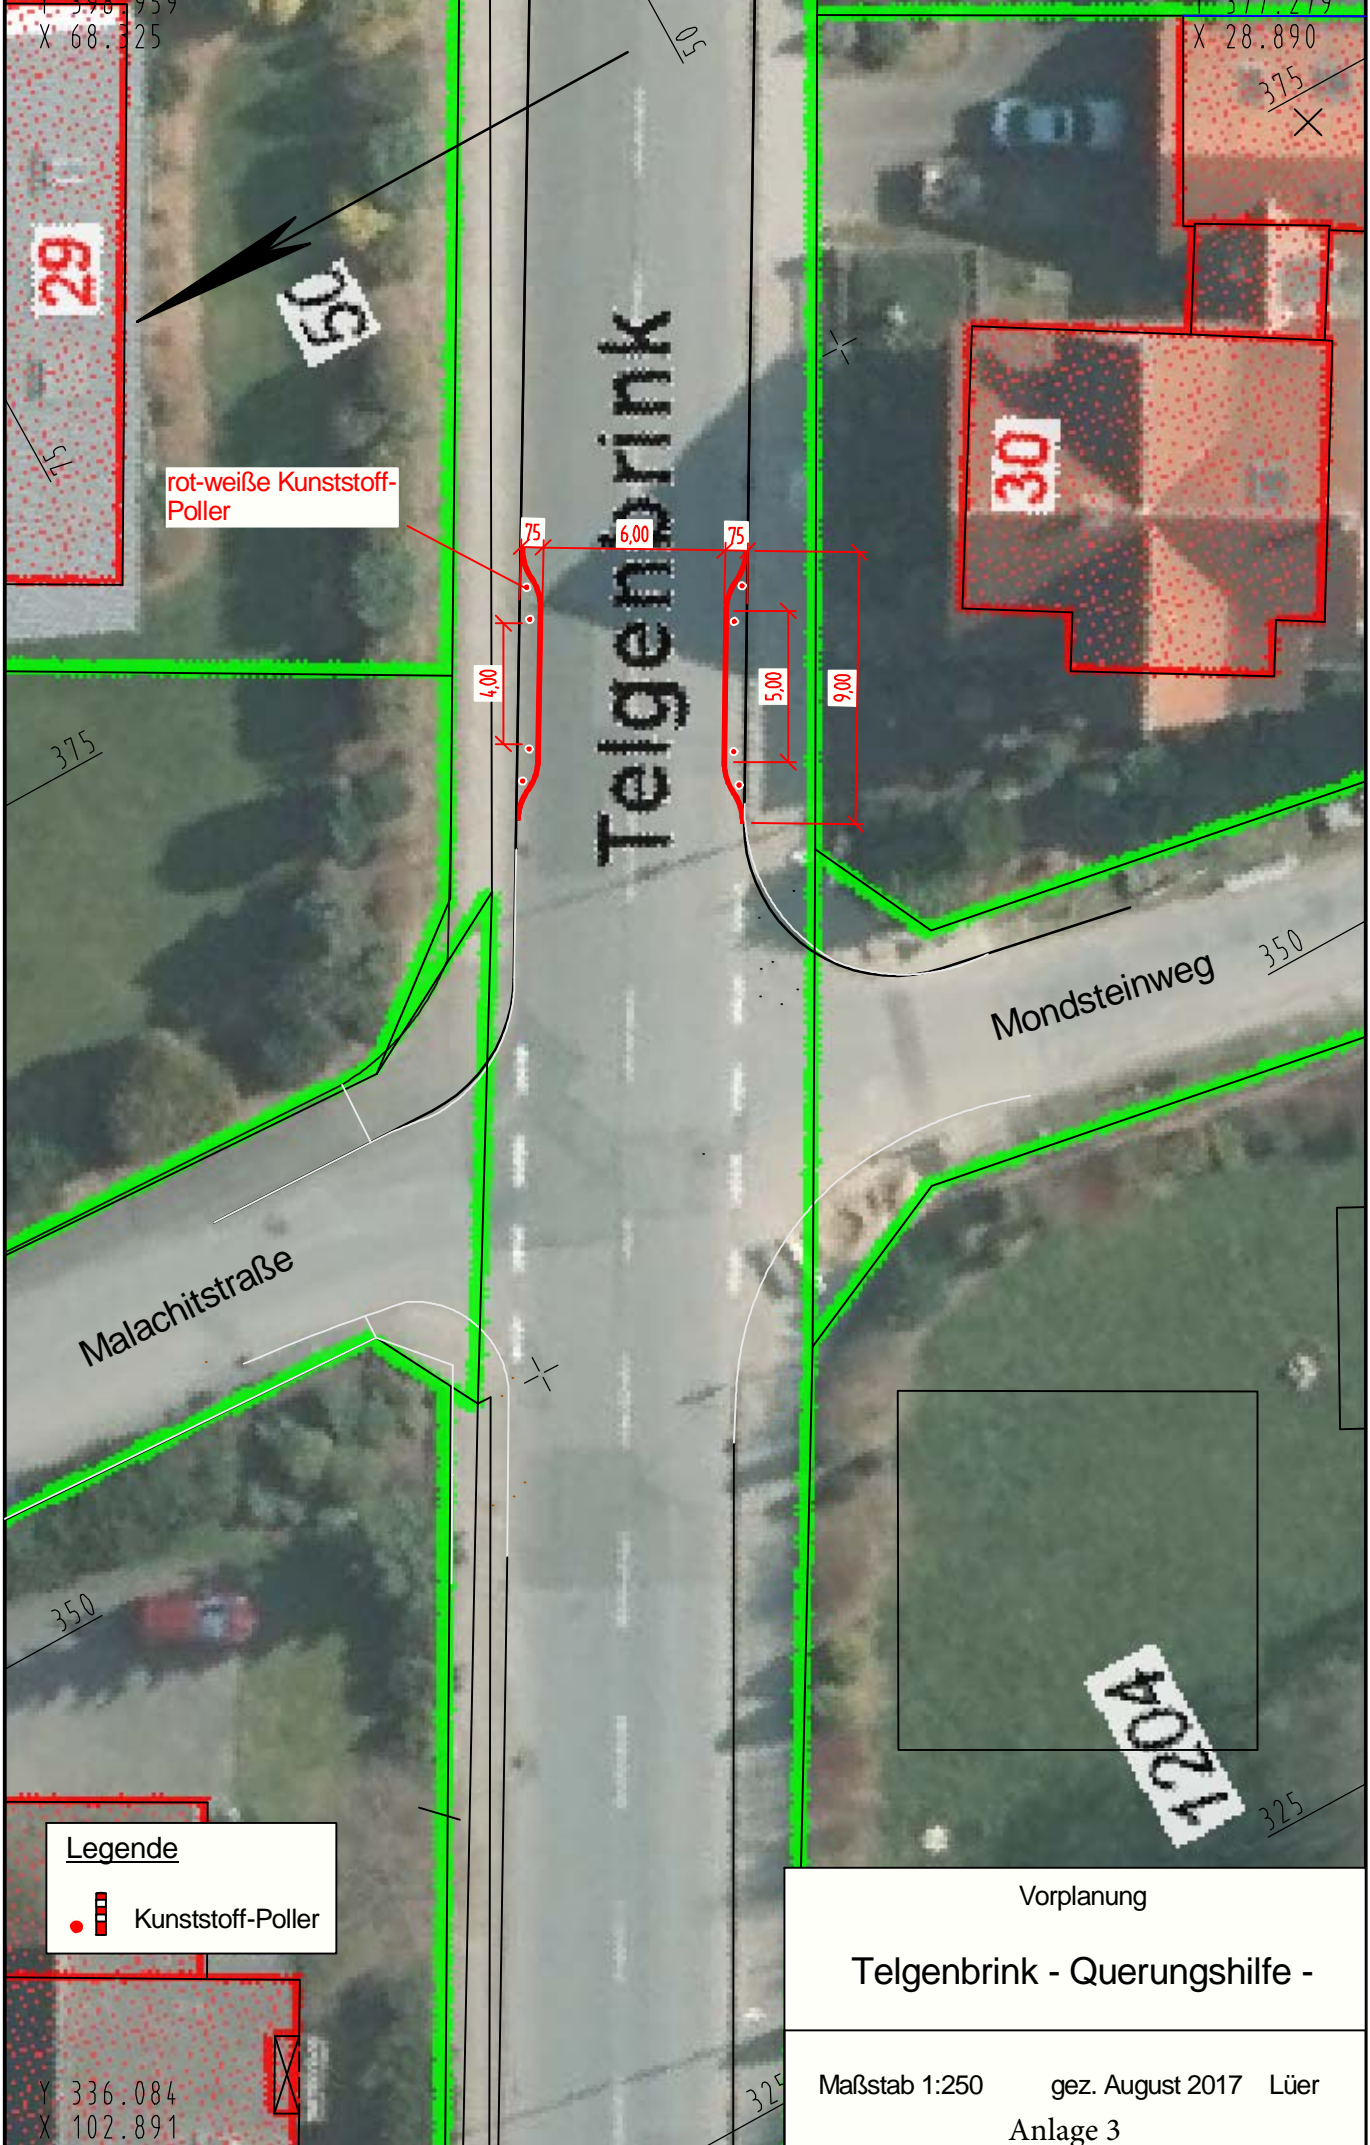

375

375

Malachitstraße

Telgenbrink

Mondsteinweg 350

350

1200A

325

**Legende**  
● ■ Kunststoff-Poller

Vorplanung  
Telgenbrink - Querungshilfe -

Y 336.084  
X 102.891

Maßstab 1:250    gez. August 2017    Lür  
Anlage 3