


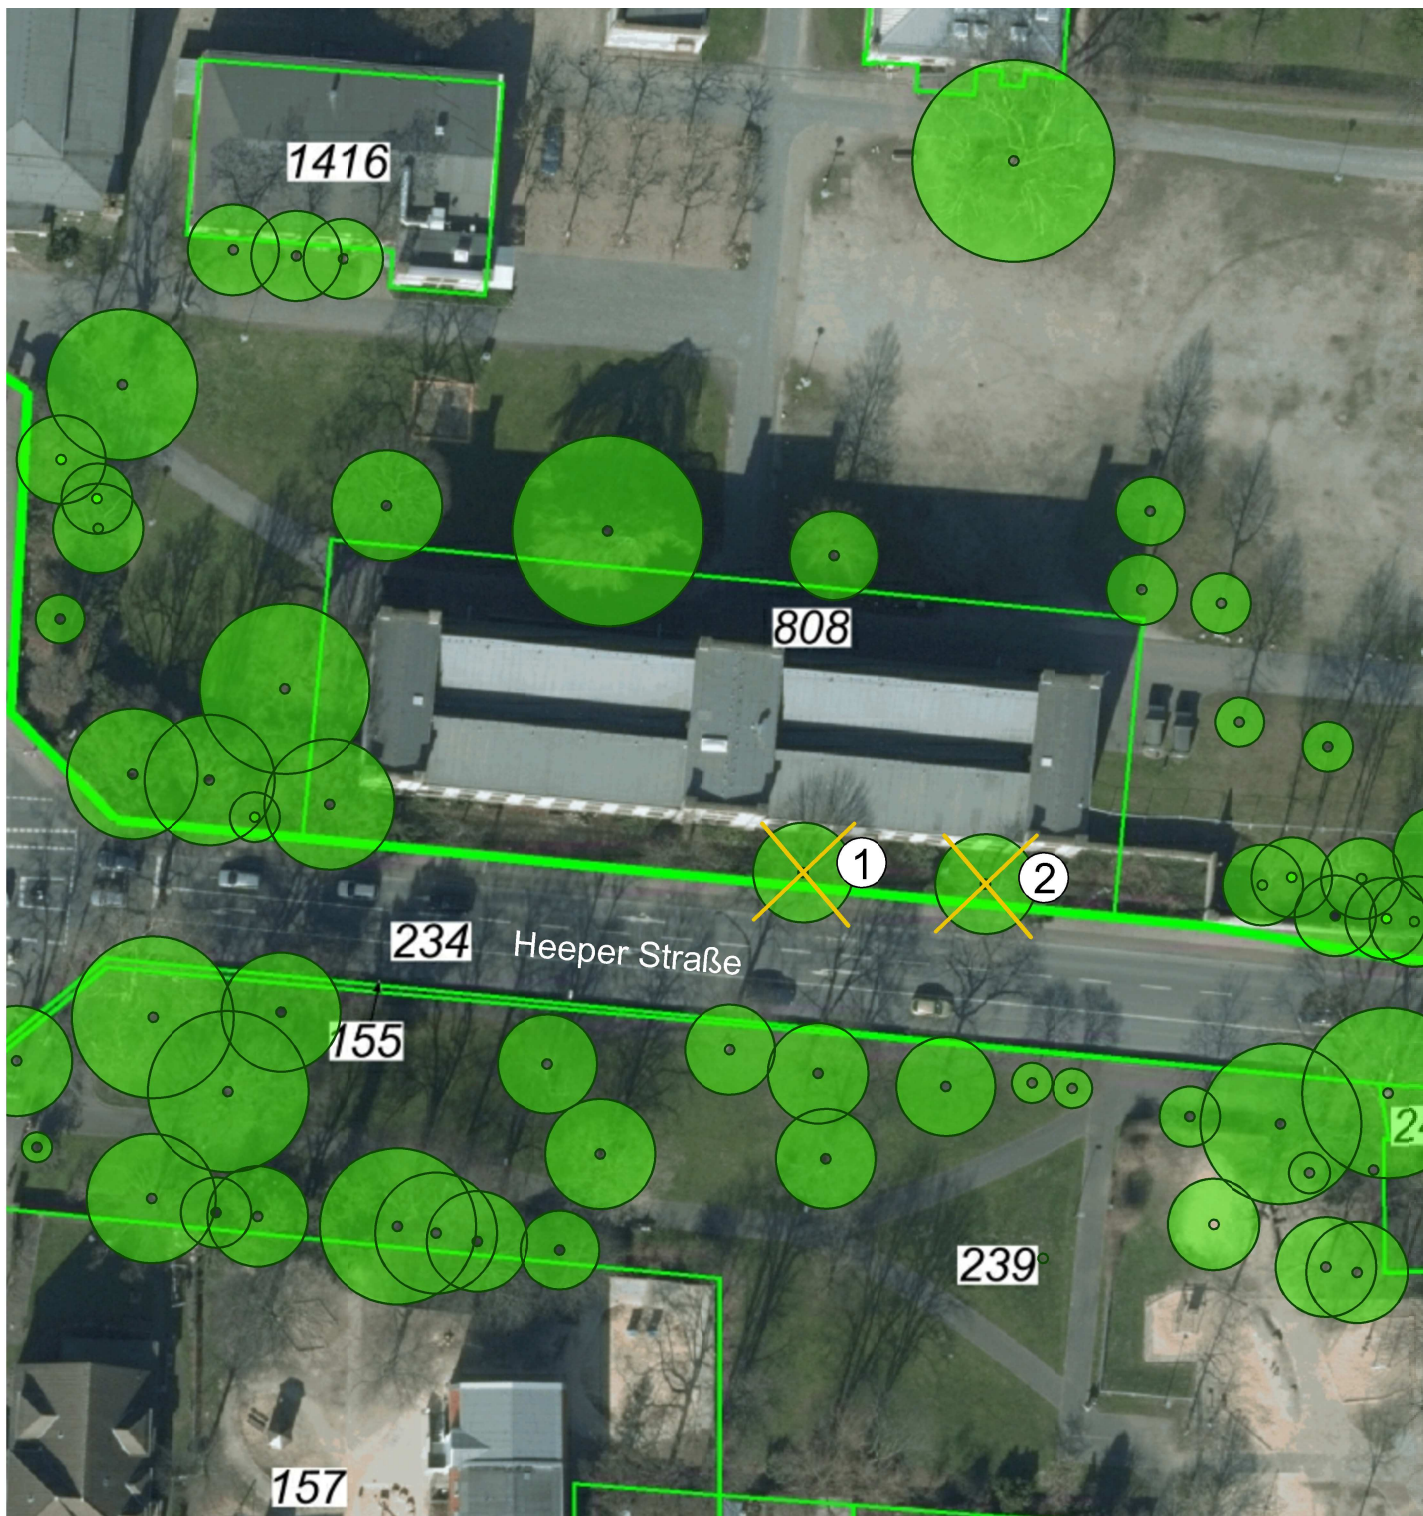

LEGENDE:

 ZU FÄLLENDER BAUM

STANDORT-NR. 1

SPITZ-AHORN (DEUTSCH)

ACER PLATANOIDES (BOTANISCH)

STANDORT-NR. 2

GEMEINE ESCHEN (DEUTSCH)

FRAXINUS EXCELSIOR (BOTANISCH)

Bielefeld IMMOBILIENSERVICEBETRIEB

ENERGETISCHE SANIERUNG

ORDNUNGSAMT

RAVENSBERGER PARK 5, 33602 BIELEFELD

LAGEPLAN BAUMFÄLLUNG

M 1 : 750

12.02.2018