



Sender Straße (K44)

Bestand:

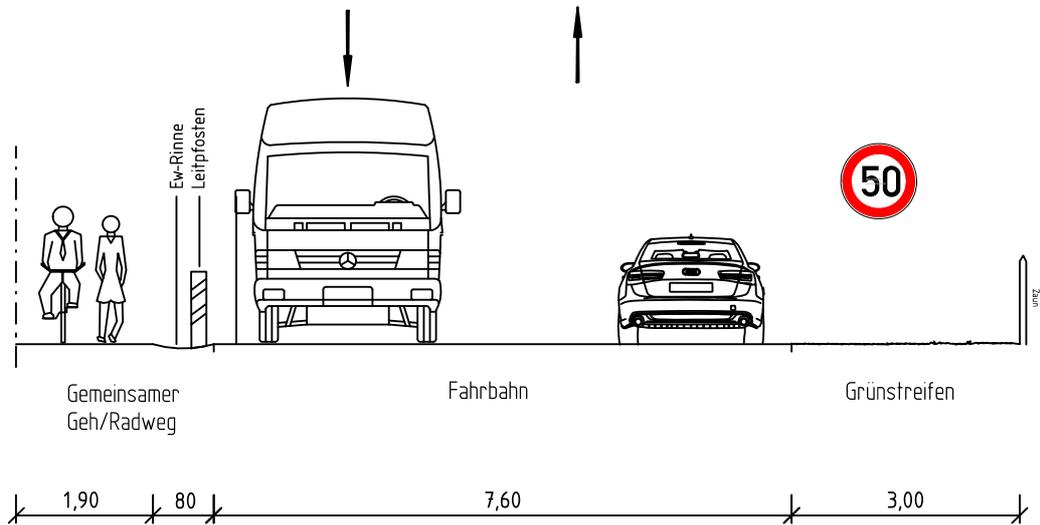

Planung:

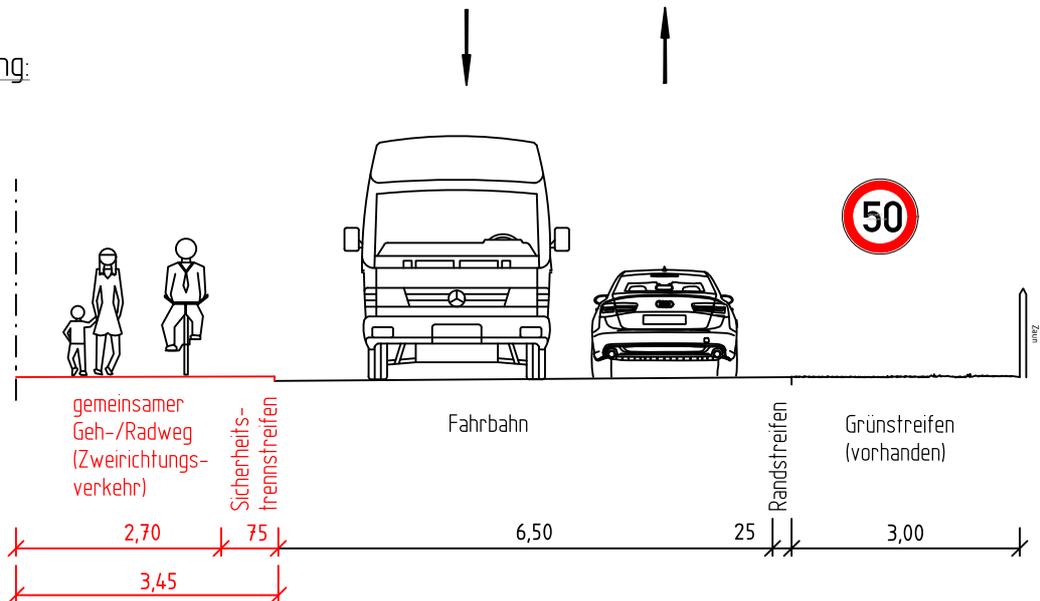

Anlage 5

Gemeinsamer Geh- und Radweg Sender Straße

(Abschnitt Verler Straße bis Stadtgrenze)

Querschnitt C-C: Bereich Ginsterweg - Brombeerweg. (Länge 200m)

Maßstab: 1:100