


Y 32471298.272
X 5753317.305

Y 32471343.272
X 5753317.305

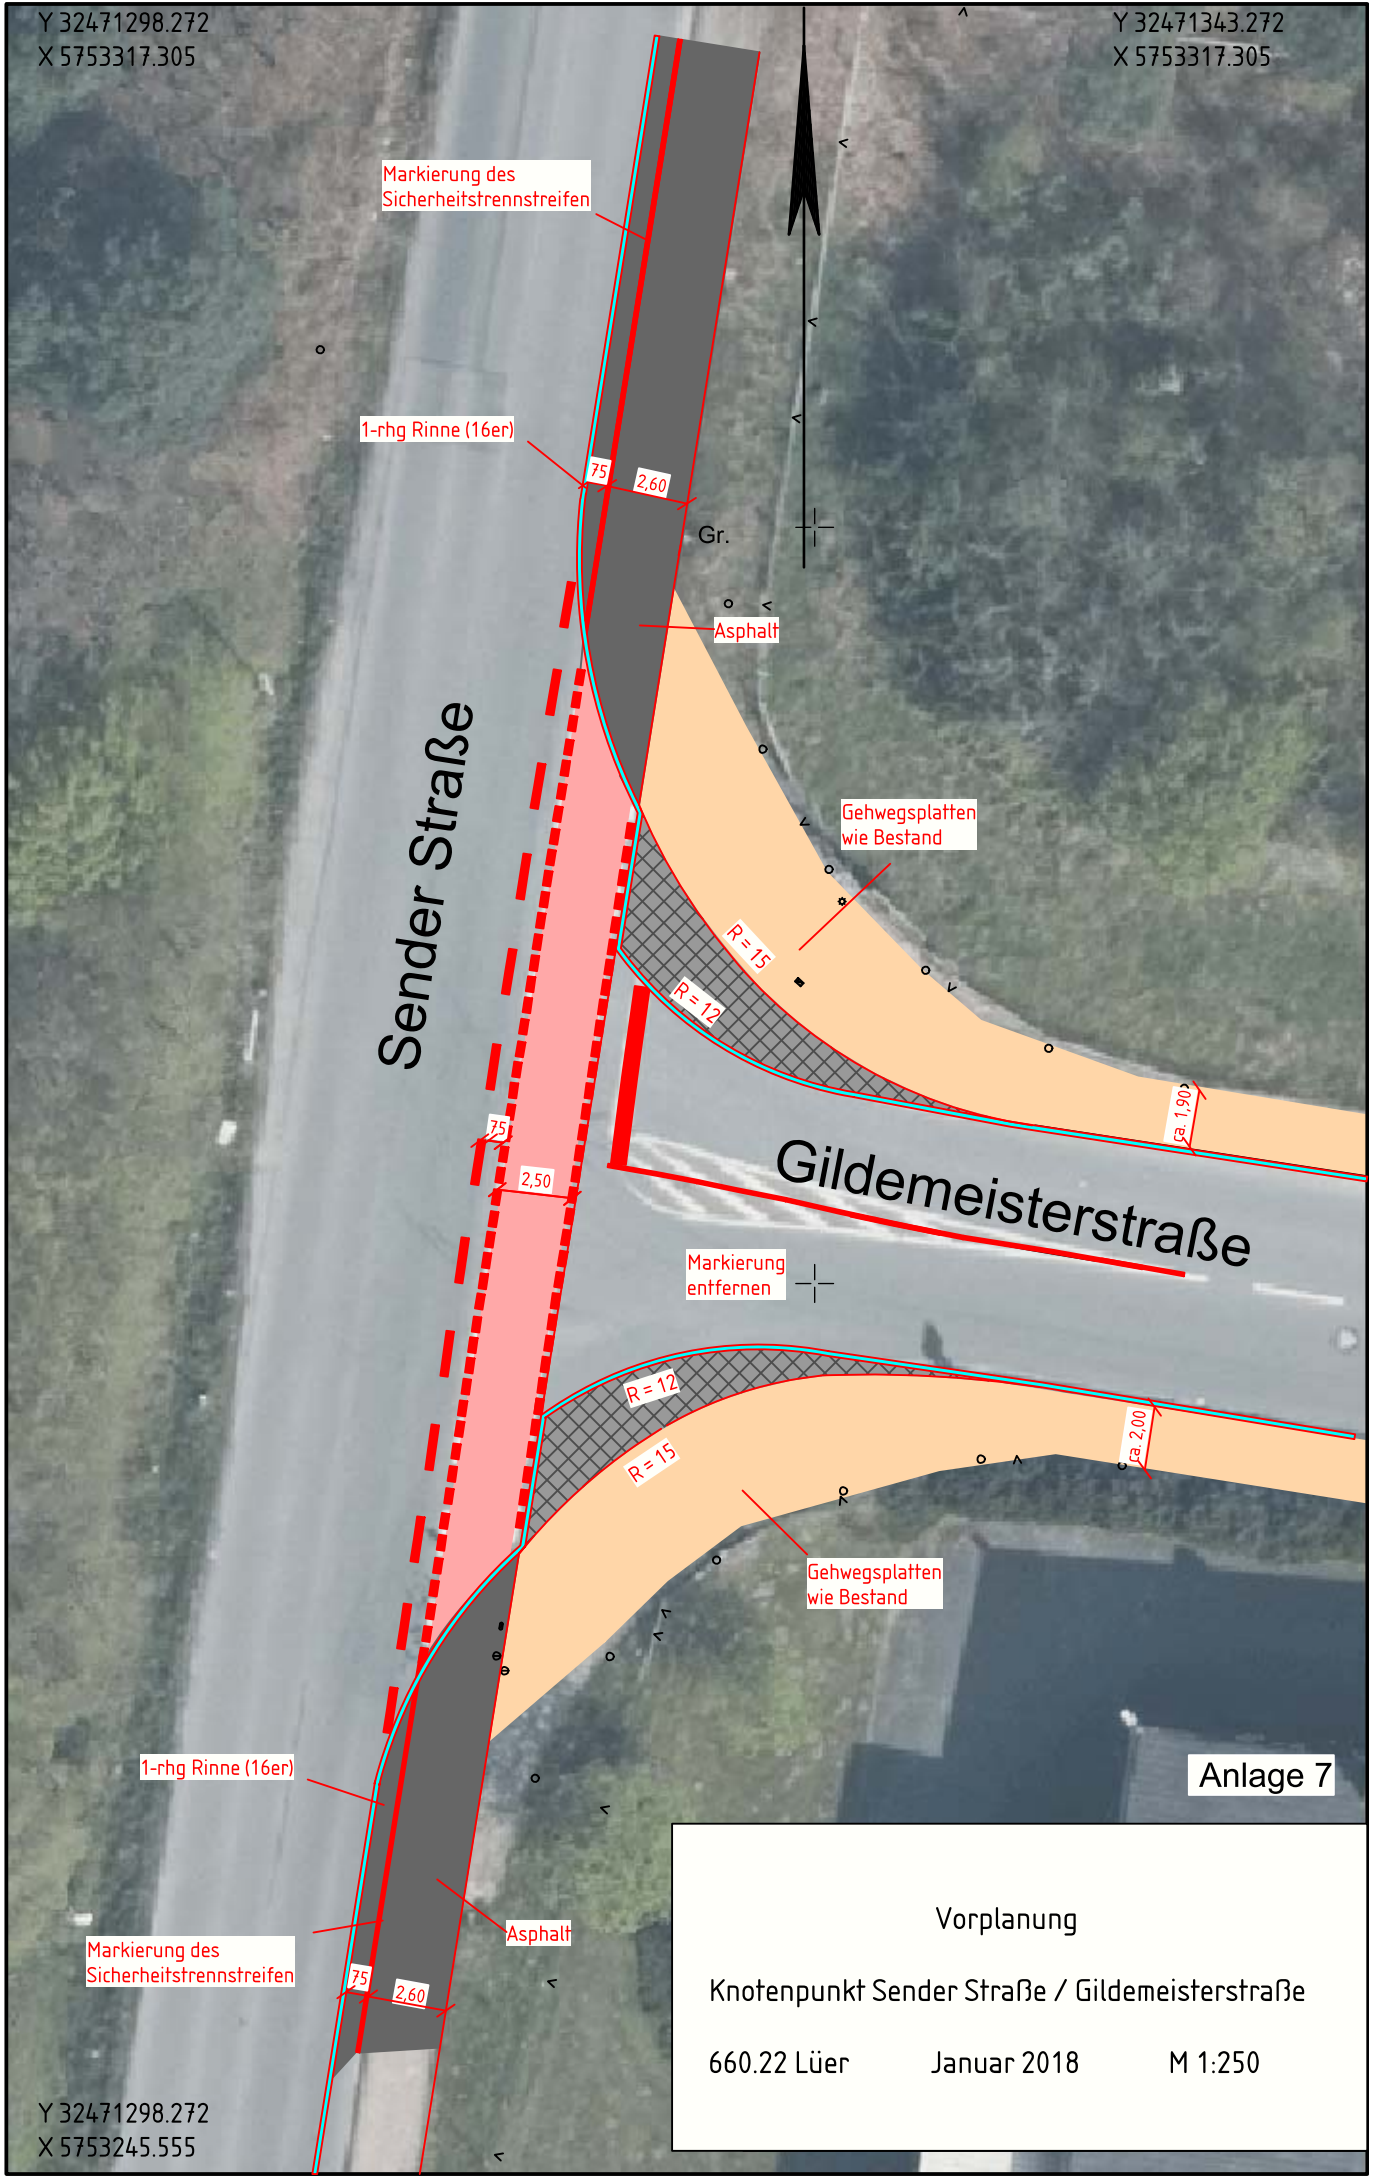

Y 32471298.272
X 5753245.555

Anlage 7

Vorplanung
Knotenpunkt Sender Straße / Gildemeisterstraße
660.22 Lüer Januar 2018 M 1:250