


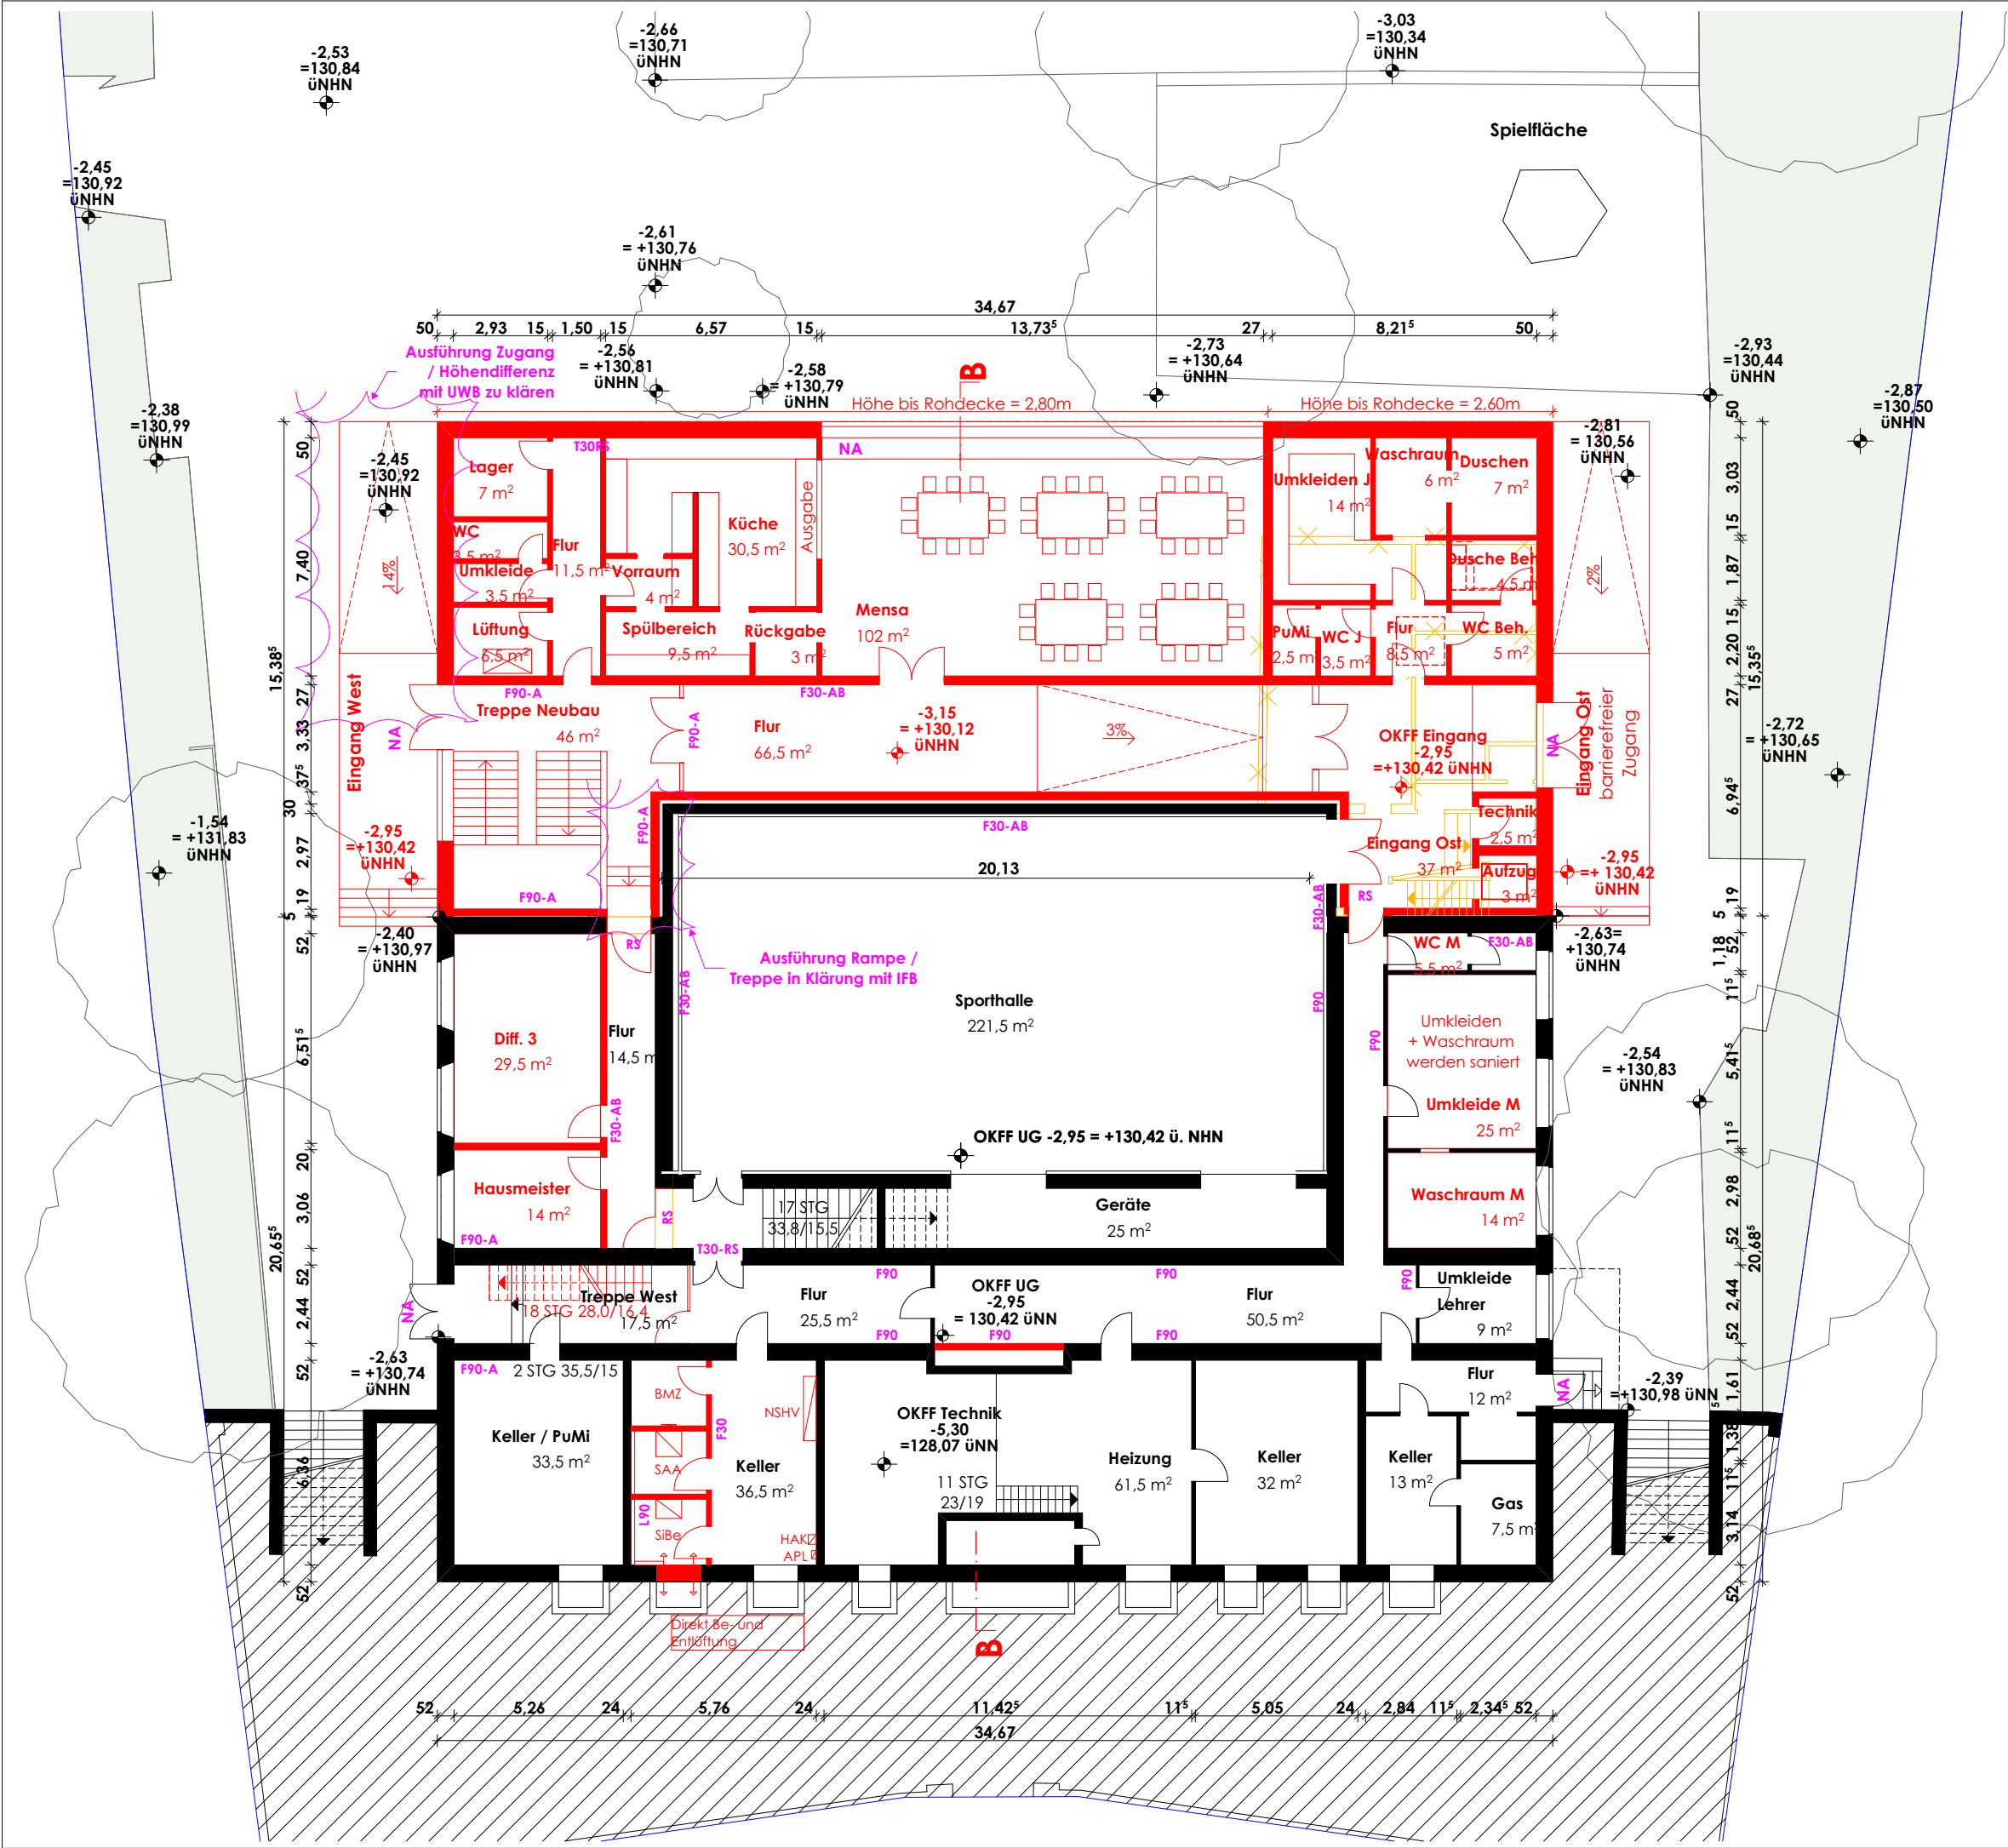

LEGENDE			
	Abbruch		
	Neubau		
	Grundstücksgrenze		
	Grundstücksgrenze geplant		
	Grundstücksgrenze entfällt		
	Grünfläche		
	Halbversiegelte Fläche (50% berechnet)		
	Vollversiegelte Fläche Neu		
	Vollversiegelte Fläche		
	Gefällerrichtung		
	vorhandene Höhe ü.NN		
	geplante Höhe ü.NN		
FF	Fertigfußboden		
BrH	Brüstungshöhe		
OK	Oberkante		
UK	Unterkante		
NA	Notausgang		
RM	Rauchmelder		
dT	dichtschießende Tür		
T30	feuerhemmende Tür		
RS	Rauchschutz		
Alle Brüstungshöhen, Sturzhöhen und Öffnungsmaße beziehen sich auf die jeweils maßgebende OKFF.			
Index	Datum	gez.	Änderungen
Bauvorhaben			
GSW I Grundschule Wellensiek			
Wellensiek 208 33619 Bielefeld			
Bauherr			
ISB Bielefeld			
August-Bebel-Str. 92 33602 Bielefeld			
Architekt			
brewittarchitektur			
Crüwellstrasse 3 33615 Bielefeld			
Tragwerksplanung Wärmeschutz			
Wolfgang Huxohl Ingenieurbüro für Baustatik			
Hagenkamp 32 33609 Bielefeld			
TGA-Planung			
Ge Bau Tec GmbH			
Woerdener Str. 3 33803 Steinhagen			
Elektroplanung			
Kloberdanz GmbH			
Marie-Curie-Str. 2 32760 Detmold			
Brandschutz			
IFB Ingenieurbüro für Bauwesen			
Apfelstrasse 181 33611 Bielefeld			
Planinhalt			
Grundriss Untergeschoss			
Planungsstadium			
Vorentwurf			
Erstellung / gez.	Änderung / gez.	Index	
08.03.2018 / JBA	15.06.2018 / ME	VA	
Format	Maßstab	Plan Nr.	
A3	1:200	GSW-2-G-G-UG	