


Systemschnitt

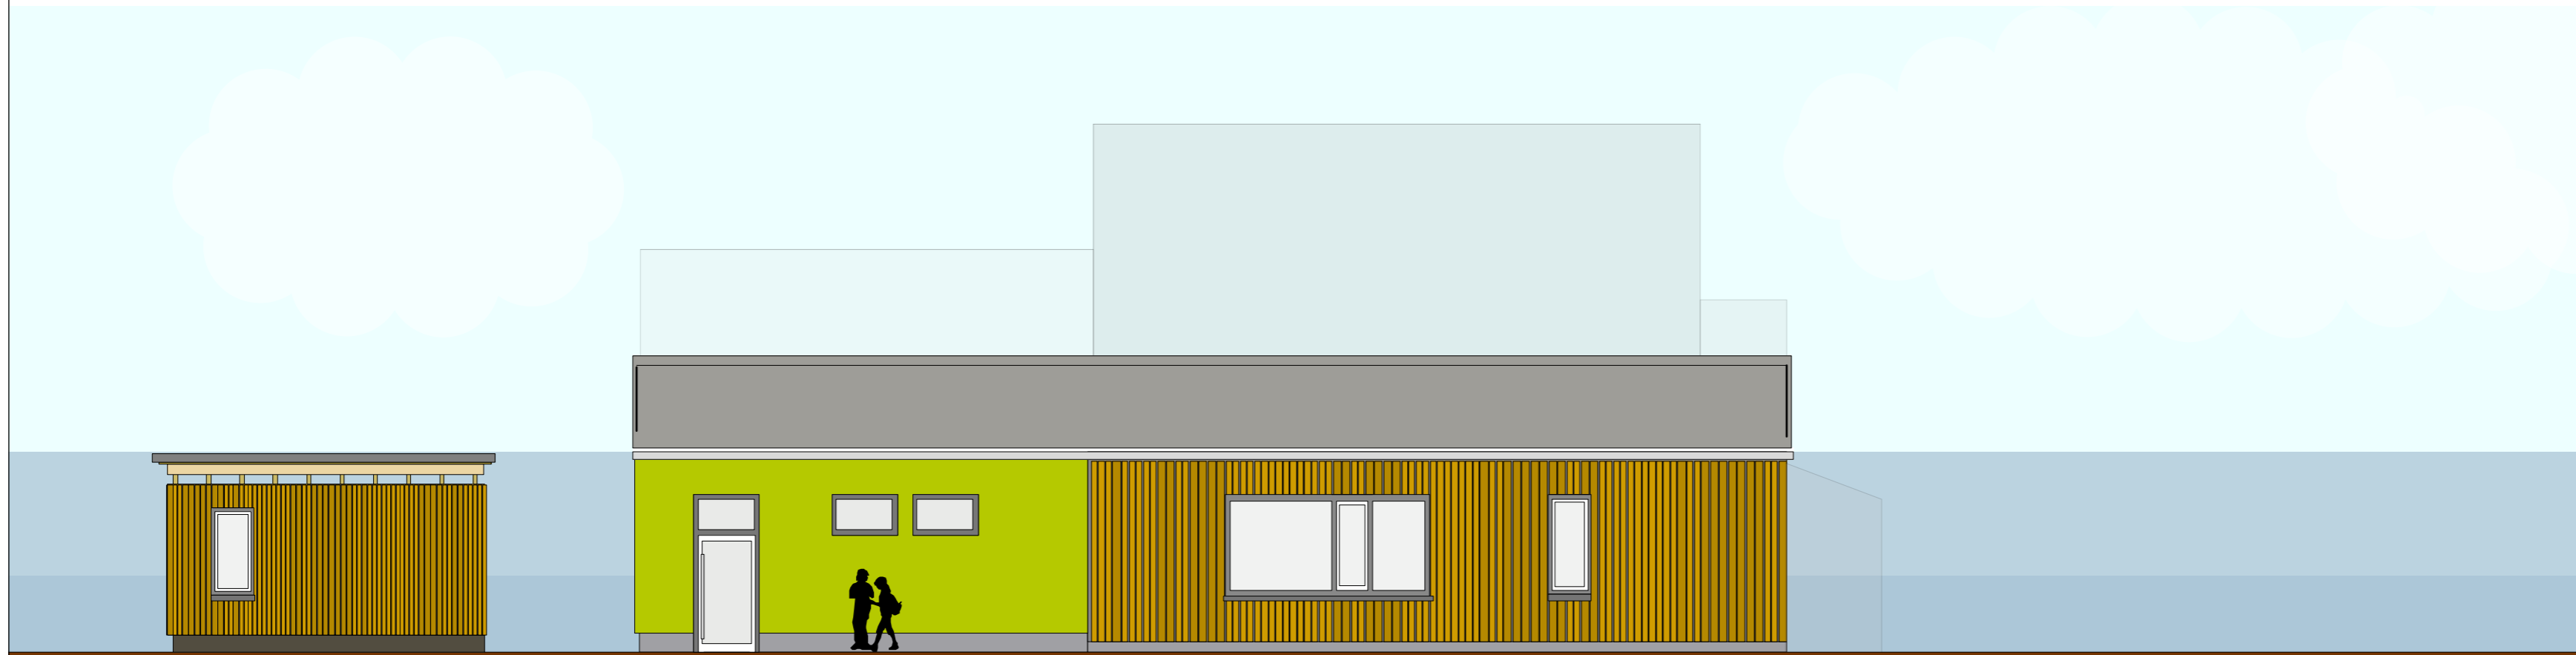

Backhaus

Haupthaus

SÜD-WEST



SÜD-OST

Haupthaus

Backhaus

INDEX	DATUM	ART DER ÄNDERUNG	VON
A	10.1.17	Fenster/Tür Aufteilung im Seminarraum geändert	tp
B	12.1.17	TK-Wand Flur	tp
C	13.1.17	Tür Richtung geändert	jp
D	Sept.18	Kubatur verkleinert / Wegfall 2. Dachreiter	ea

## JH Sieker Neubau Stadtteilküche

Greifswalder Str. 17  
33605 Bielefeld

BAUVORHABEN

ADRESSE


**Stadt Bielefeld**  
ISB Immobilienservicebetrieb  
August-Bebel-Str. 92  
33602 Bielefeld

BAUHERR

UNTERZEICHNET

ENTWURF - Ansichten2 + Schnitt

PLANINHALT

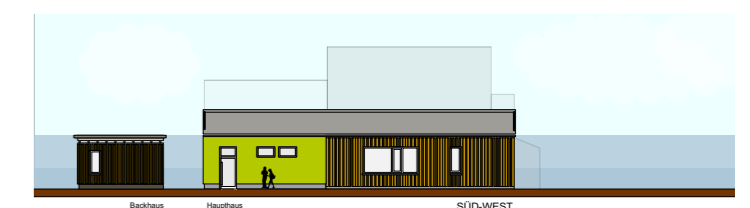

alberts.architekten

alberts.architekten BDA  
Büro für Soziale Architektur  
Eike Maria Alberts  
Marderweg 21 33689 Bielefeld-Sennestadt  
tel 05205 950 930 fax 05205 950 931  
buero@alberts-architekten.de  
www.alberts-architekten.de



PLANUNG

UNTERZEICHNET

DATUM GEZEICHNET

26.9.18

DATUM GEDRUCKT

A2

PLANGRÖSSE

1:100

MASSSTAB

ea

GEZEICHNET

NEU\_Ansichten2

PLAN NR.