


HAUPTHAUS

NEUBAU Stadtteilküche

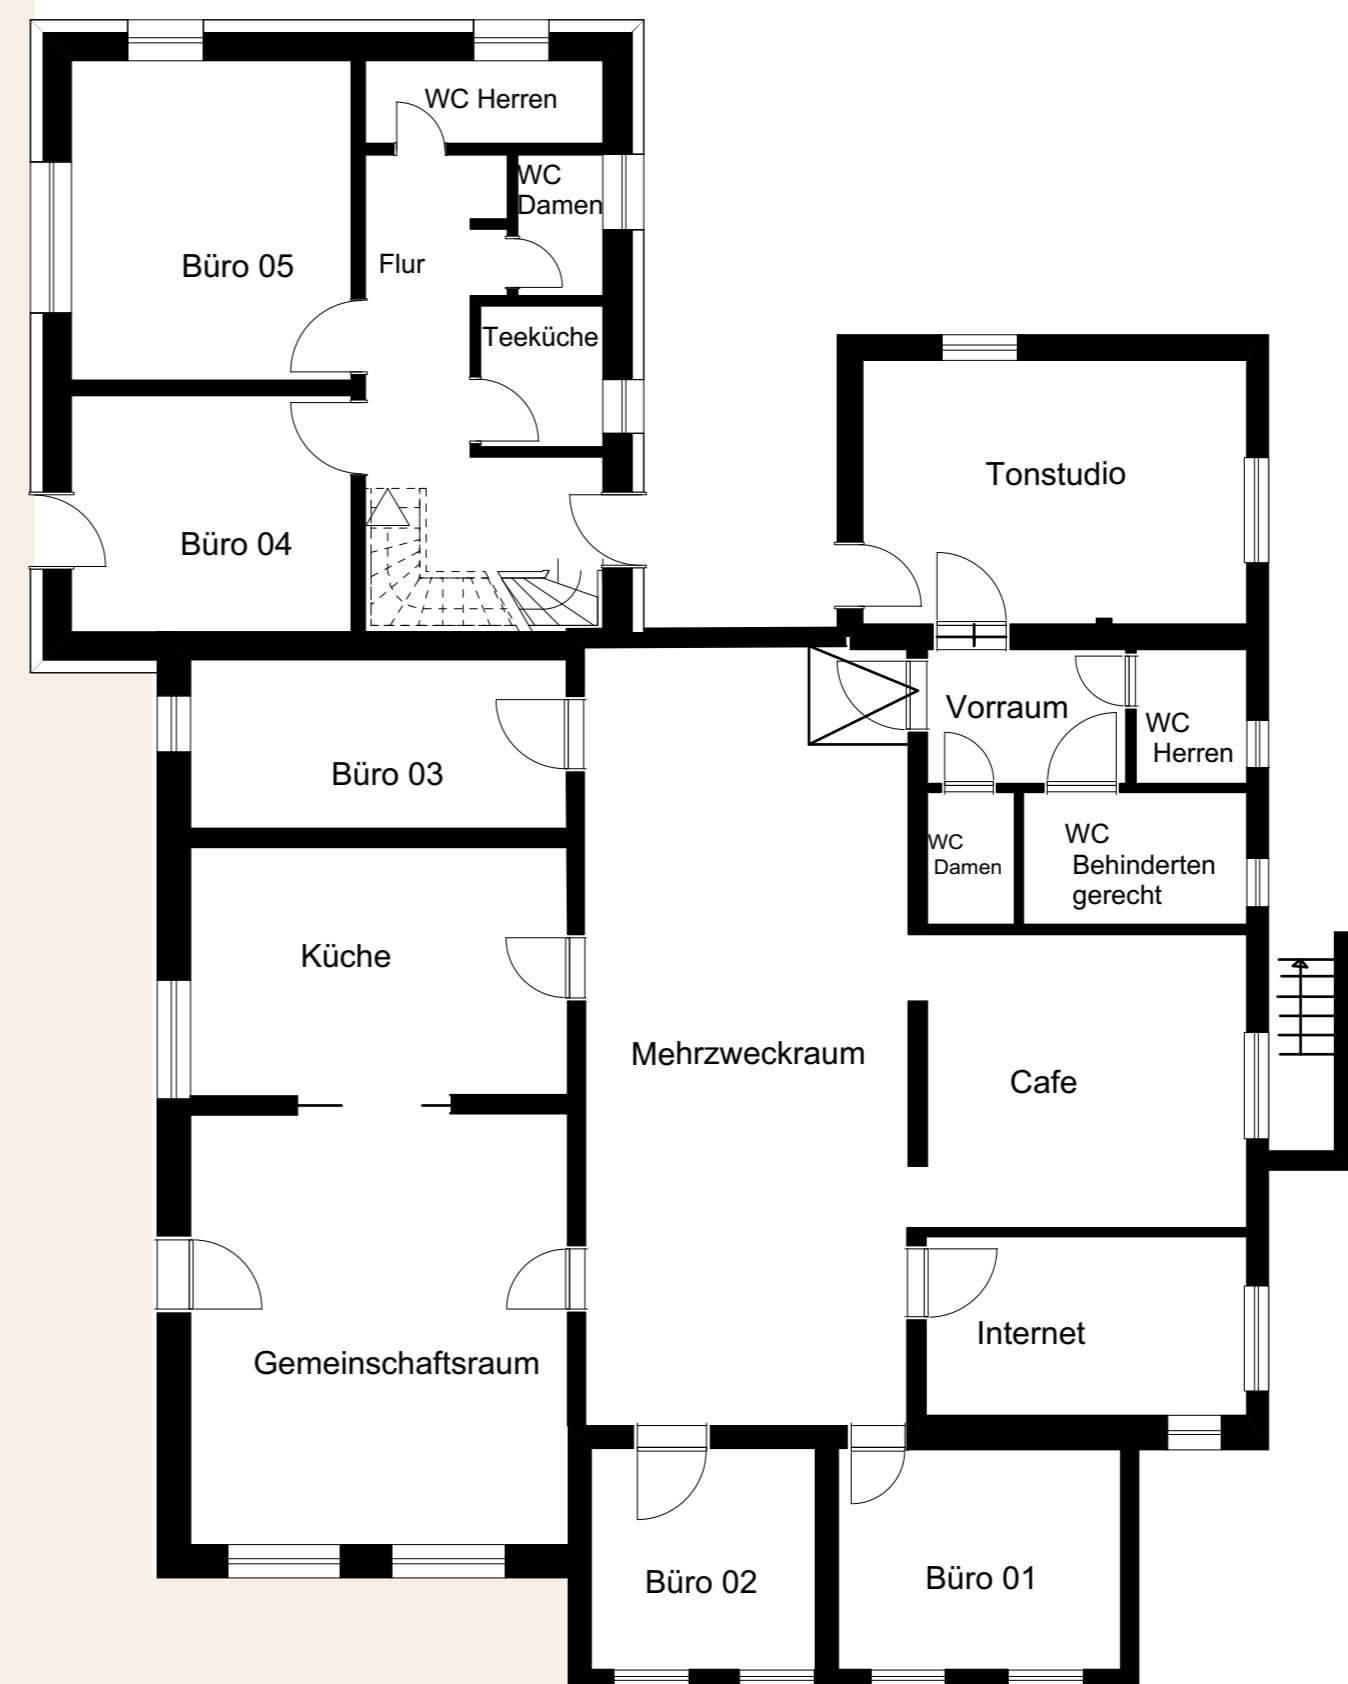

BESTAND Jugendkotten

INDEX	DATUM	ART DER ÄNDERUNG	VON
A	10.1.17	Fenster/Tür Aufteilung im Seminarraum geändert	tp
B	12.1.17	TK-Wand Flur	tp
C	13.1.17	Tür Richtung geändert	jp
D	Sept.18	Kubatur verkleinert / Wegfall 2. Dachreiter	ea


## JH Sieker Neubau Stadtteilküche

Greifswalder Str. 17  
33605 Bielefeld

BAUVORHABEN

ADRESSE  
**Stadt Bielefeld**  
ISB Immobilienservicebetrieb  
August-Bebel-Str. 92  
33602 Bielefeld

BAUHERR  
**ENTWURF - GRUNDRISS**

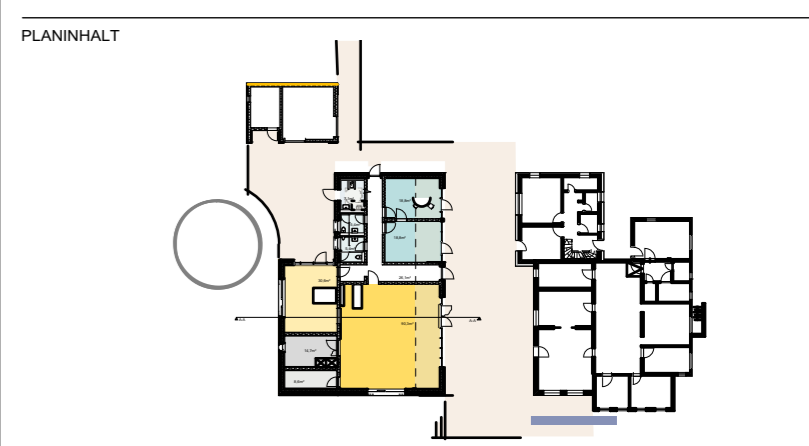

alberts.architekten  
alberts.architekten BDA  
Büro für Soziale Architektur  
Elke Maria Alberts  
Marderweg 21 33689 Bielefeld-Sennestadt  
tel 05205 950 930 fax 05205 950 931  
buero@alberts-architekten.de  
www.alberts-architekten.de



PLANUNG		UNTERZEICHNET
DATUM GEZEICHNET	26.9.18	
DATUM GEDRUCKT	A2	
PLANGRÖSSE	<b>1:100</b>	
MASSSTAB	ea	<b>GrundrissNEU</b>
GEZEICHNET		PLAN NR.