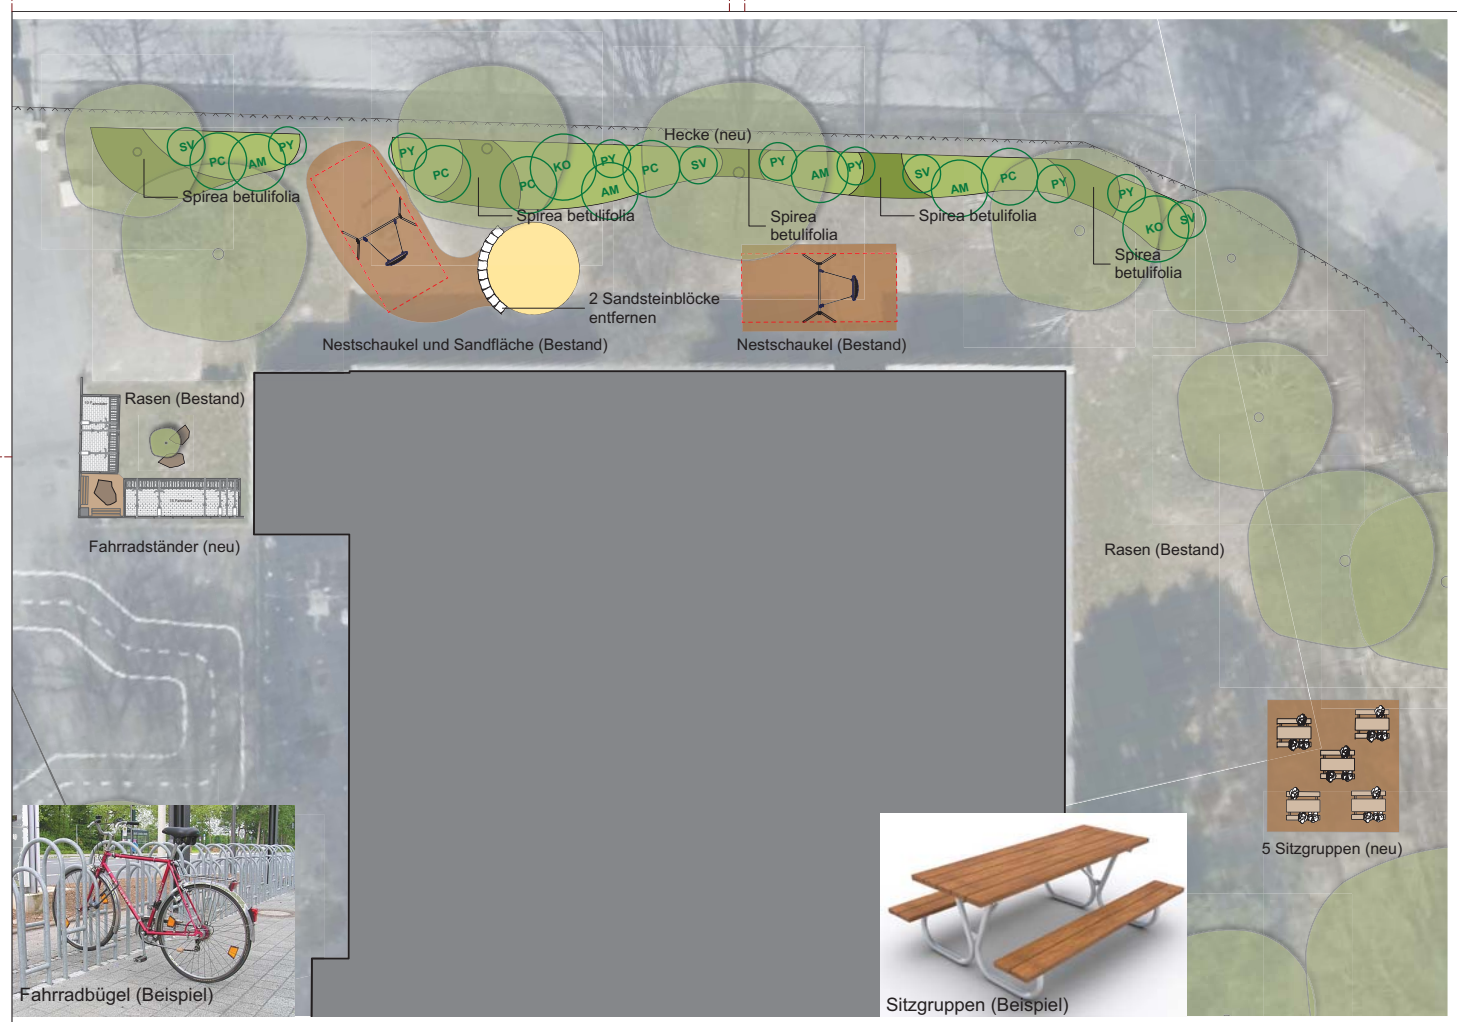

Pflanzen

- Baum Bestand
- Bodendecker
- Sträucher

Flächen

- Betonpflaster
- Hackschnitzel
- Spielsand

Mauern, Stufen und Einfassungen

- Kantenstein
- Natursteinquader
- Findling

Ausstattung

- Abfallbehäter neu
- Sitzgruppe
- Sitzbank vorh.
- Zaun

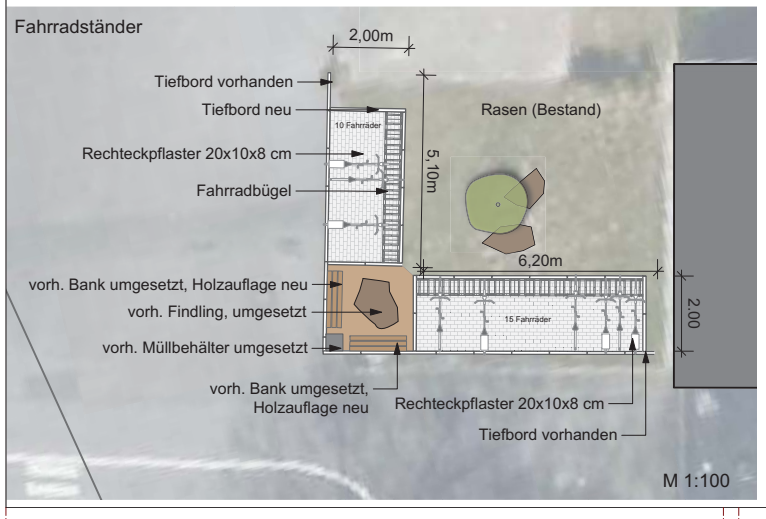

Pflanzenauswahl (Heckenpflanzung am Zaun)

Amelanchier (AM)

Philadelphus coronarius (PC)

Spiraea vanhouttei (SV)

Kolkwitzia (KO)

Physocarpus 'Darts Gold' (PY)

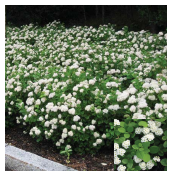
Spiraea x betulifolia

NR	DATUM	KOMMENTAR	NAME

	DATUM	MITZEICHNUNG
	DATUM	MITZEICHNUNG
Umweltbetrieb Grünunterhaltung -700.64-	DATUM	MITZEICHNUNG

Stadt Bielefeld
Umweltbetrieb

BAUVORHABEN
Ernst-Hansen-Schule

Krähenwinkel 6
33719 Bielefeld

~~1:200~~

PLAN-ART
Entwurf

PLAN-NR:
34065-3-LP-1

DATUM	PLANZEICHNER	PLANVERFASSER
08.01.2019	**Kiefer**	**UWB 700.63**
ABTEILUNGSLEITER	GESCHÄFTSBEREICHSLEITER	TECHNISCHE BETRIEBSLEITERIN
Wecker	**Eweler**	**Stücken-Virnau**

190108-Fahrradständer und Garten Entwurf.vwx

ISO A2