


DIE HANS-CHRISTIAN-ANDERSEN GRUNDSCHULE IN BIELEFELD - SENNESTADT

Vennhofallee

- LEGENDE:**
- Bäume Bestand
 - Bäume geplant
 - Hecken Salix rosmarinifolia (freiwachsend)
 - Hecken Hainbuchen (geschnitten)
 - Beleuchteter Heckenblock 'Empfangswächter'
 - Gräser
 - Rasen
 - Beete
 - Beleuchtung mit Radius 1 Lux als Vorüberlegung
 - Befestigte Flächen Bestand
 - Pflaster / Platten Planung
 - Stellplätze Schule
 - Stellplätze ISEK
 - Pflaster / Platten 2 Planung
 - Rindenmulch / Sand Planung

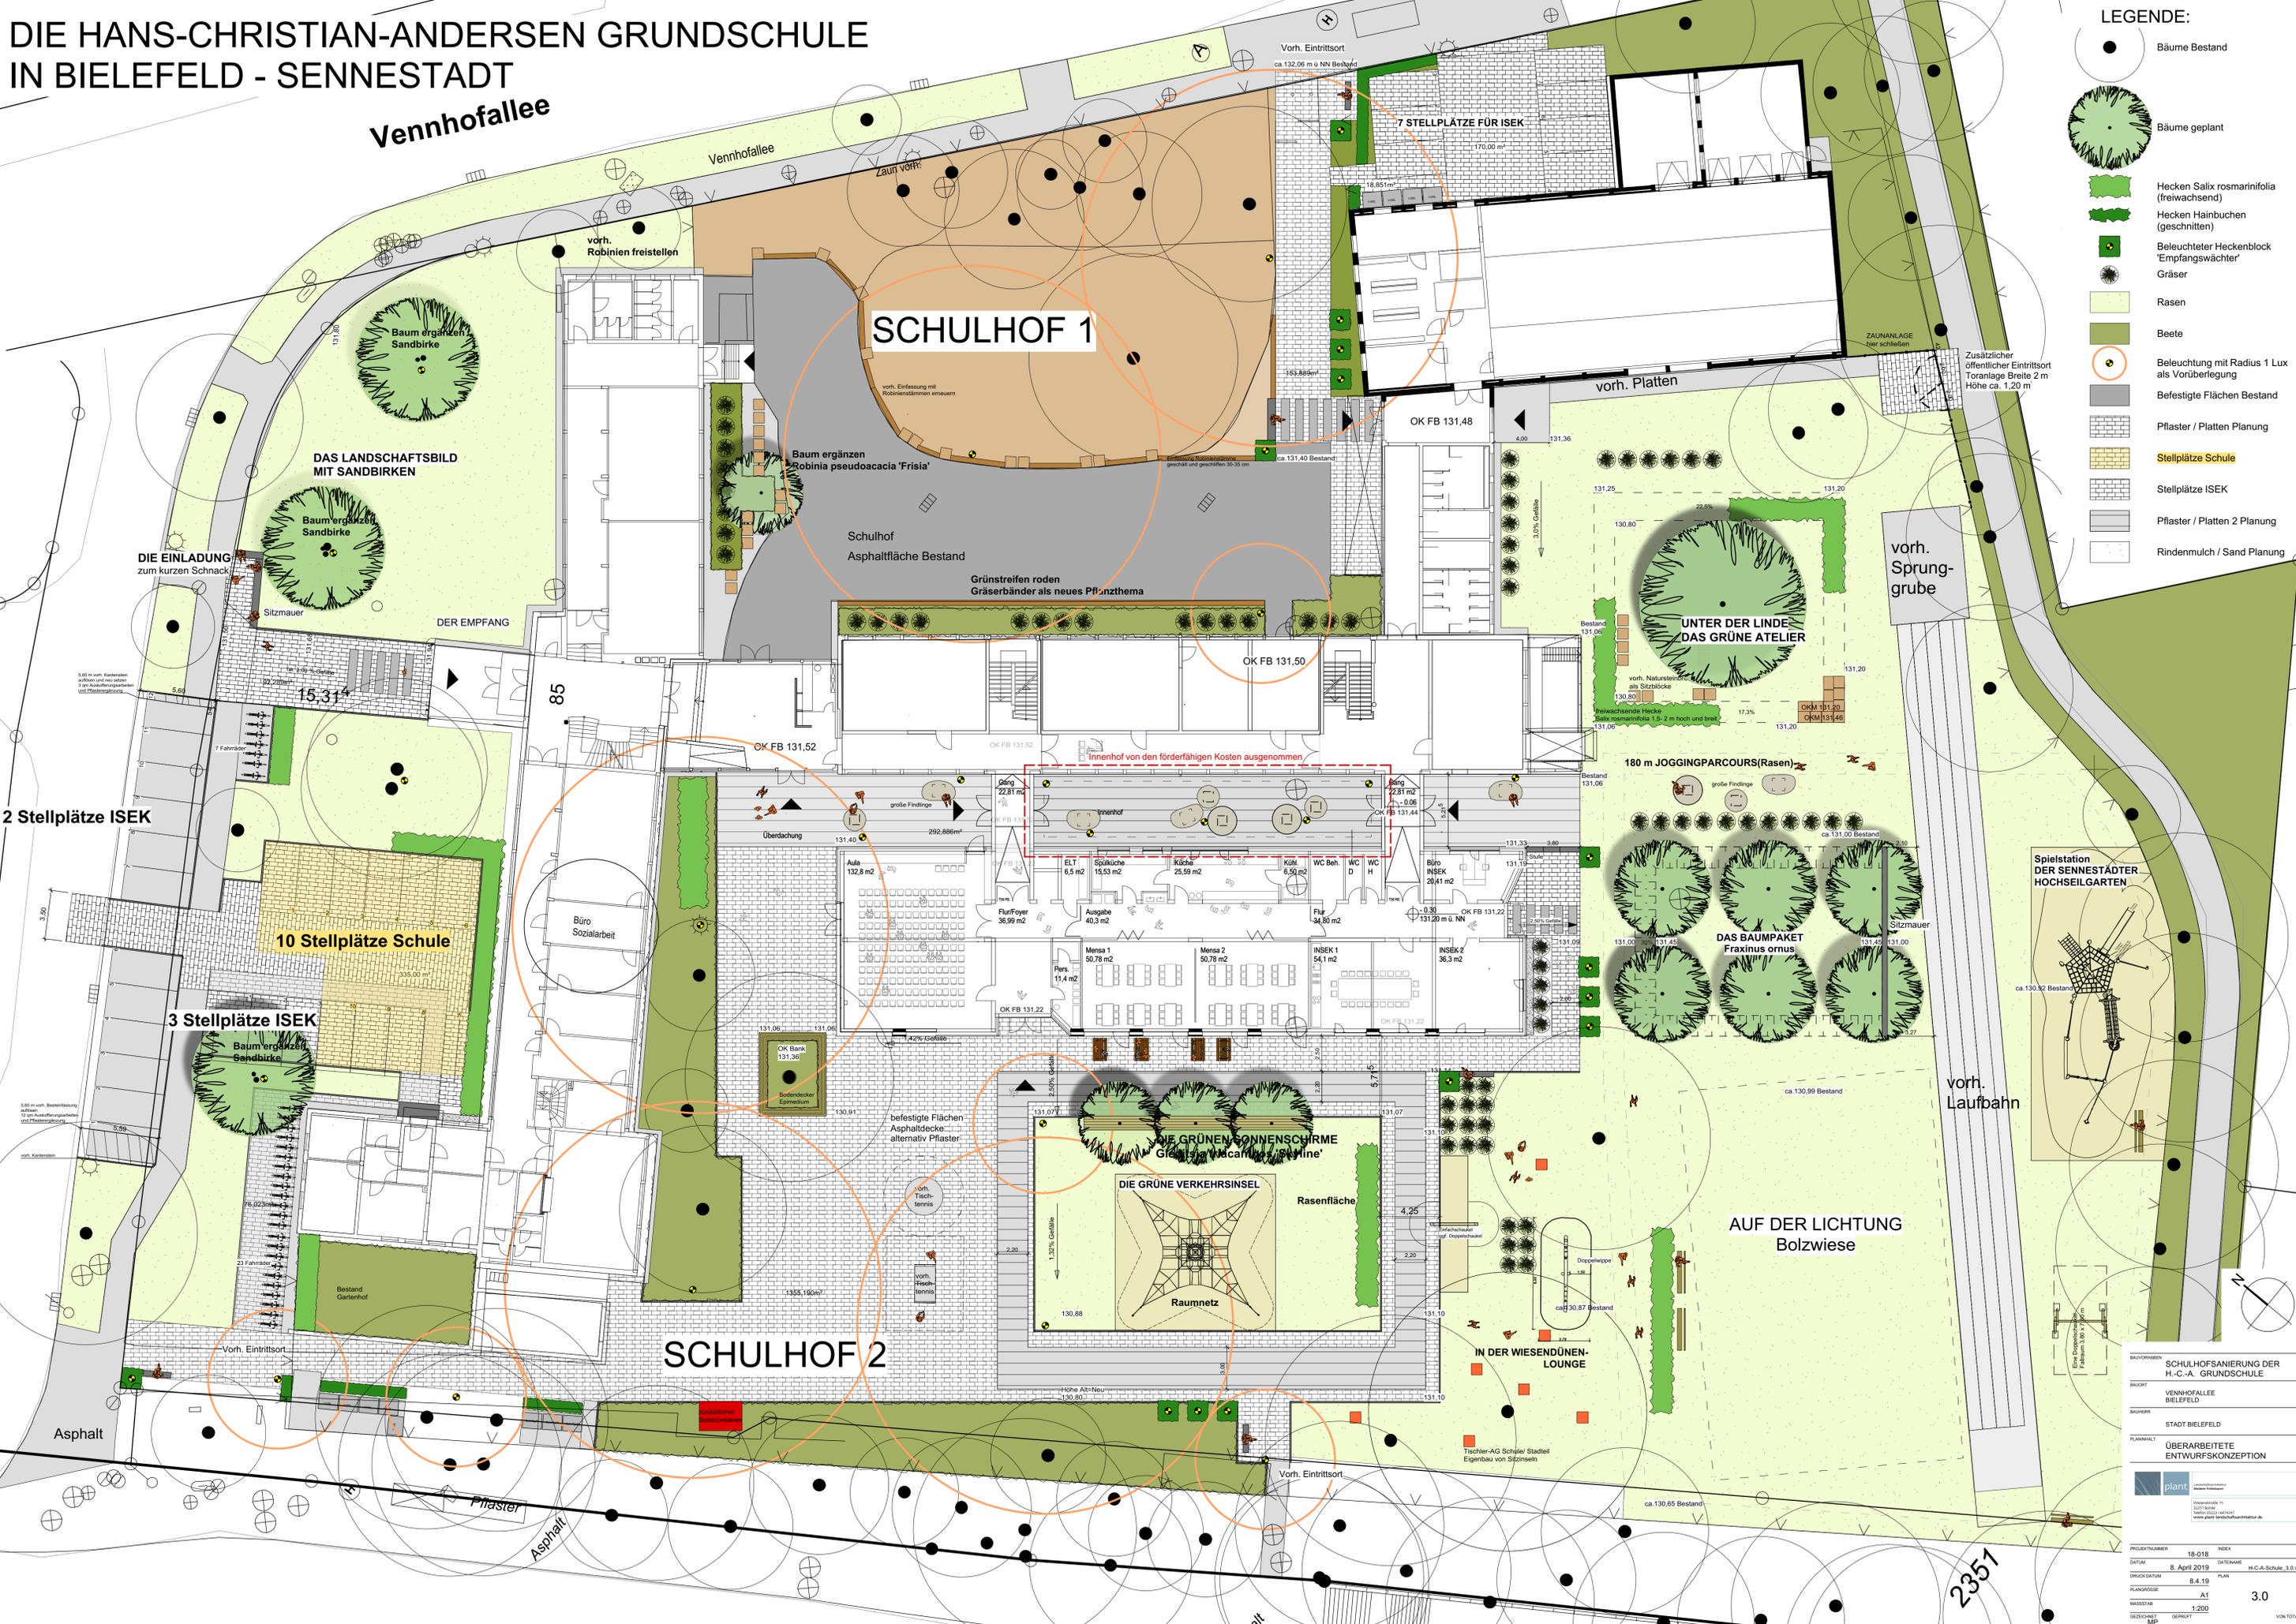

BAUORREISE	SCHULHOFSANIERUNG DER H.-C.-A. GRUNDSCHULE
BAUORT	VENNHOFALLEE BIELEFELD
BAUHER	STADT BIELEFELD
PLANWERT	ÜBERARBEITETE ENTWURFSKONZEPTION
PROJEKTNUMBER	18-018
INDEX	F
DATUM	8. April 2019
DATUM	8.4.19
BRUCHDATUM	PLAN
BLANKGRÖSSE	A1
MASSSTAB	1:200
SEKUNDE	MP
VERGLEICH	
VOR-TITEL	

2357