





SÜD-WEST ANSICHT M. 1:100

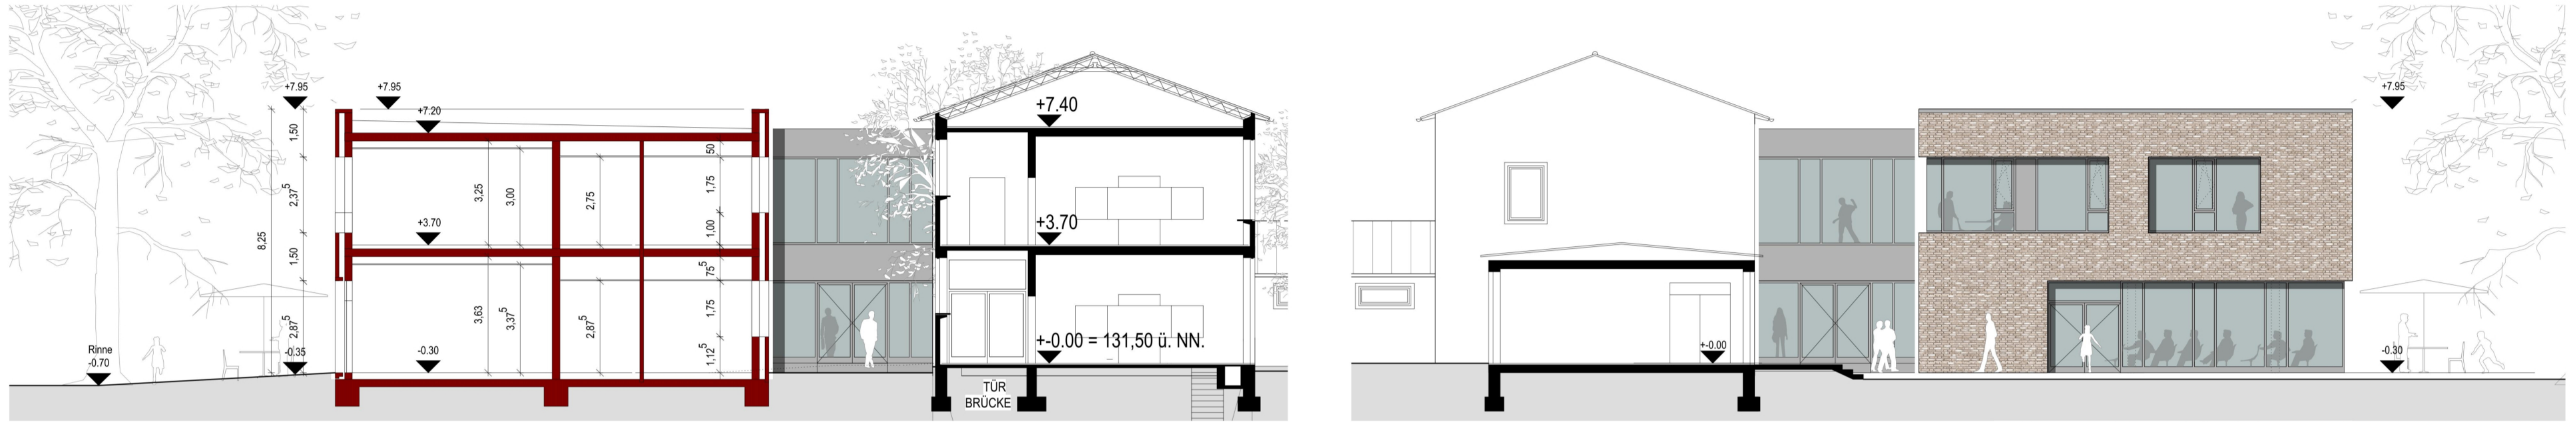

QUERSCHNITT M. 1:100

ANSICHT AULA (NORD-WEST) M. 1:100

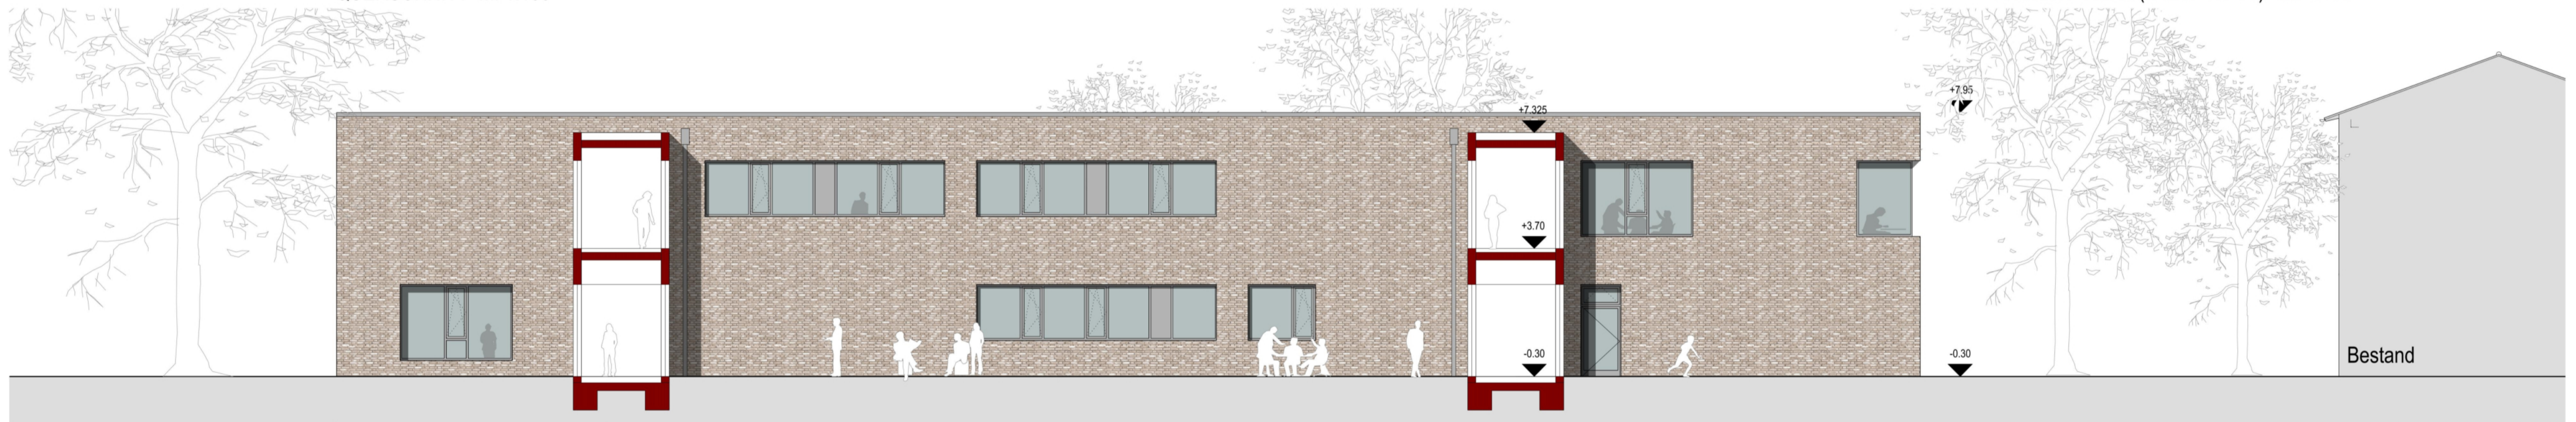

ANSICHT INNENHOF M. 1:100



SÜD-OST ANSICHT M. 1:100

Hans-Christian-Andersen-Schule
 Vennhofallee 85
 33689 Bielefeld

Bauherr:
 Stadt Bielefeld
 Immobilienservicebetrieb ISB
 August-Bebel-Str. 92
 33602 Bielefeld

Architekten:
 Thomas Quack + Heide Kirchoff
 Dipl.-Ing. Architekten BDA
 Meierstraße 51
 32049 Herford
 Telefon 05221-855620
 Telefax 05221-855622
 quack.architekten@t-online.de

Entwurf

Ansichten / Schnitte

Maßstab: 1 : 100
 Datum: 14.08.2018
 Gez.: kj
 Projekt-Nr.: 17-153
 Blatt-Nr.: E - 100 - 03