


**Anlage zur Beschlussvorlage
Herstellung der Gewässerdurchgängigkeit und naturnahe Umgestaltung des
Johannisbaches im Bereich des Freibades Dornberg**

Sitzung des Naturschutzbeirates am 24.09.2019

Übersichtskarte:
M 1: 2.500

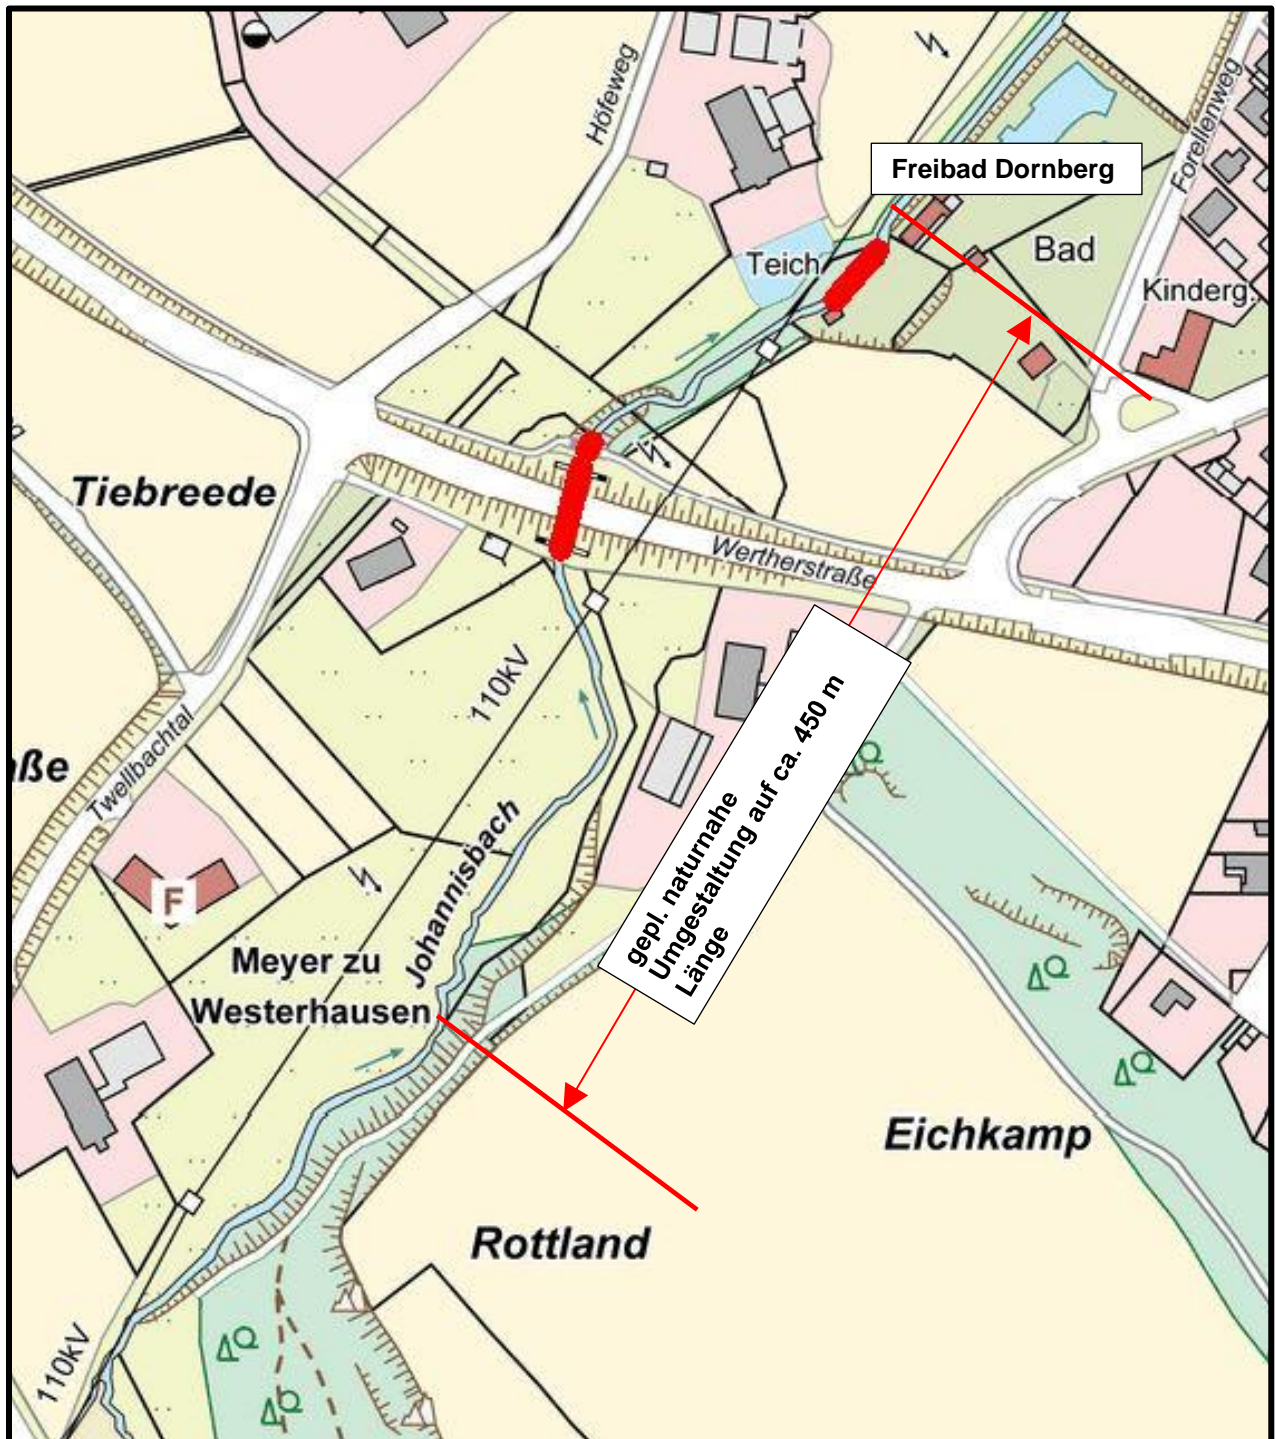

Lageplan:

