


# Friedrich-Ebert-Straße

## Querschnitte im Bereich vor Kreuzung Herforder Straße


### Anlage 3

zur Drucksachen-Nr. 9490/2014-2020

#### Bestand:

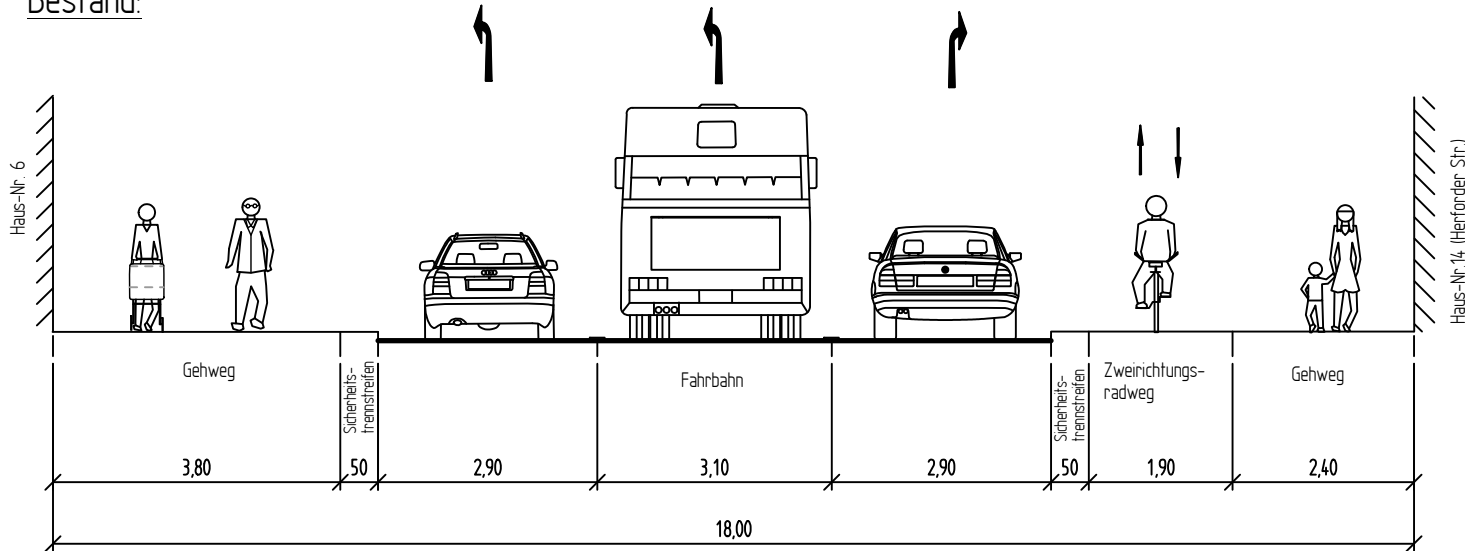

#### Planung Variante 2:

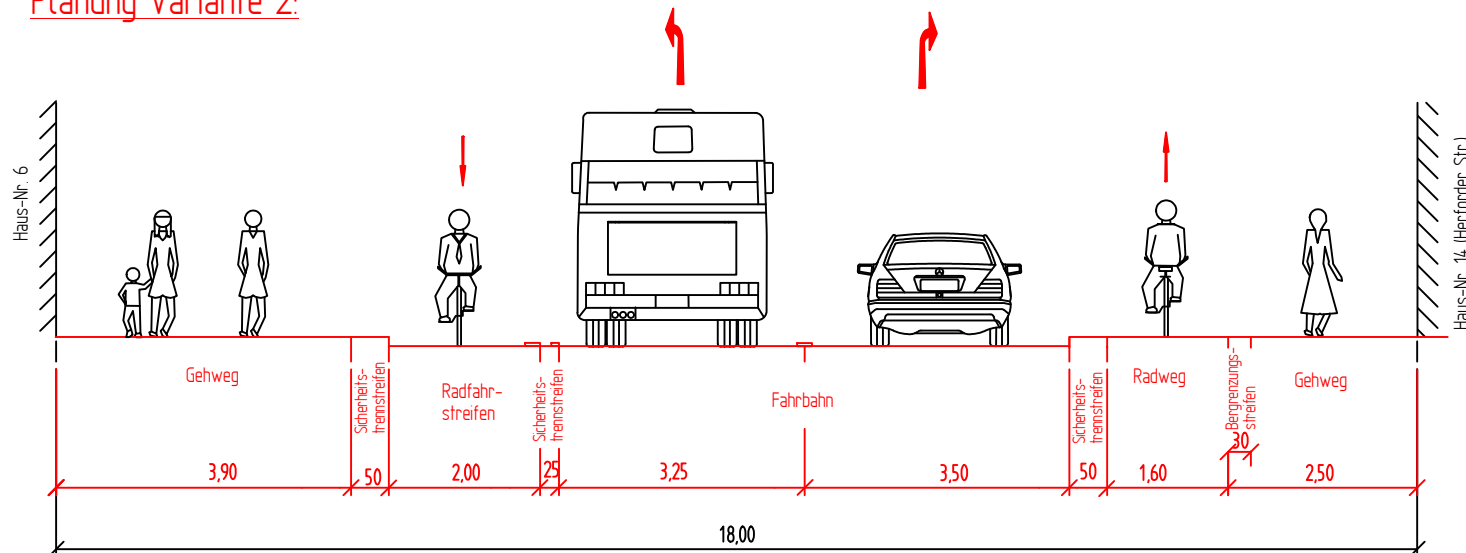

Friedrich-Ebert-Straße - Variante 2  
 Querschnitt Bereich Kreuzung Herforder Straße  
 M. 1:100

Amt für Verkehr, -660.22-Verkehrswegeplanung, August 2019 Dü/Te