


BI-CYCLE S

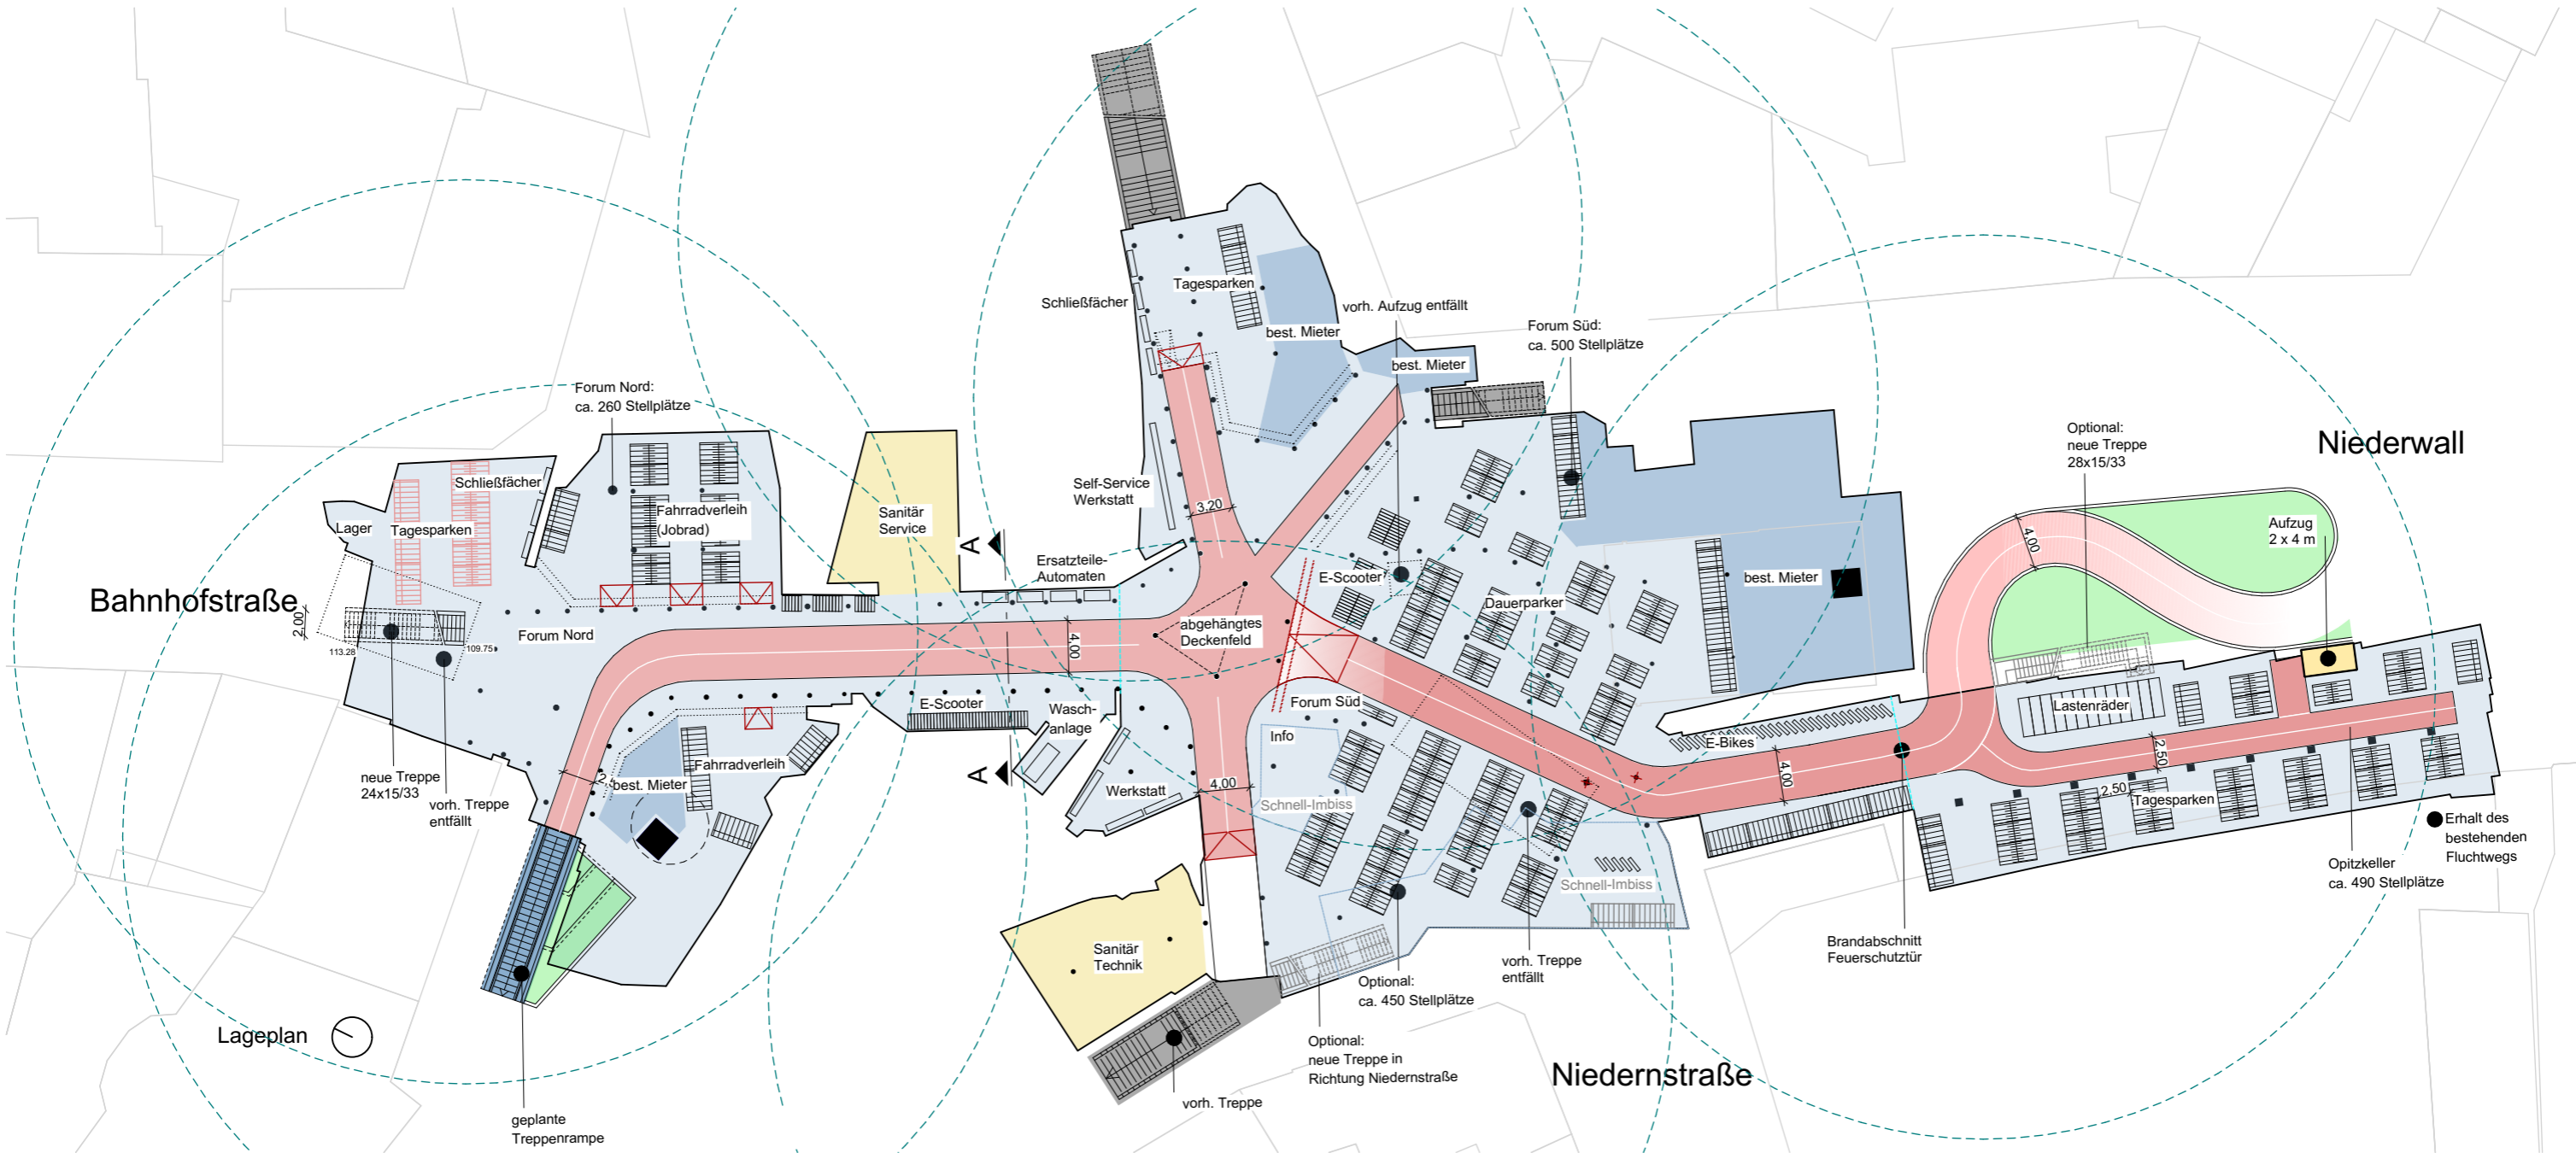

Stellplätze

Fahrräder, Lastenräder, E-Bikes,
E-Scooter

Opitzkeller: ca. 490
 Forum Süd: ca. 950
 Forum Nord: ca. 260

gesamt: ca. 1.700

- ~~●~~ vorh. Stütze / entfällt
- Stufen
- Brandabschnitt
- Fluchtwege 35m

- Treppenrampe
- langfristig nicht verfügbar
- Nutzfläche für Fahrradparken
- Verkehrsfläche Rad, LH=3,00m
- Rampe
- Verkehrsfläche LH=mind. 2,30m
- Fahrstuhl (Bestand)
- bestehende Treppe
- keine Veränderung
- Sanitär-Technikanlagen
- Fahrstuhl (Neu)