


BI-CYCLE S2

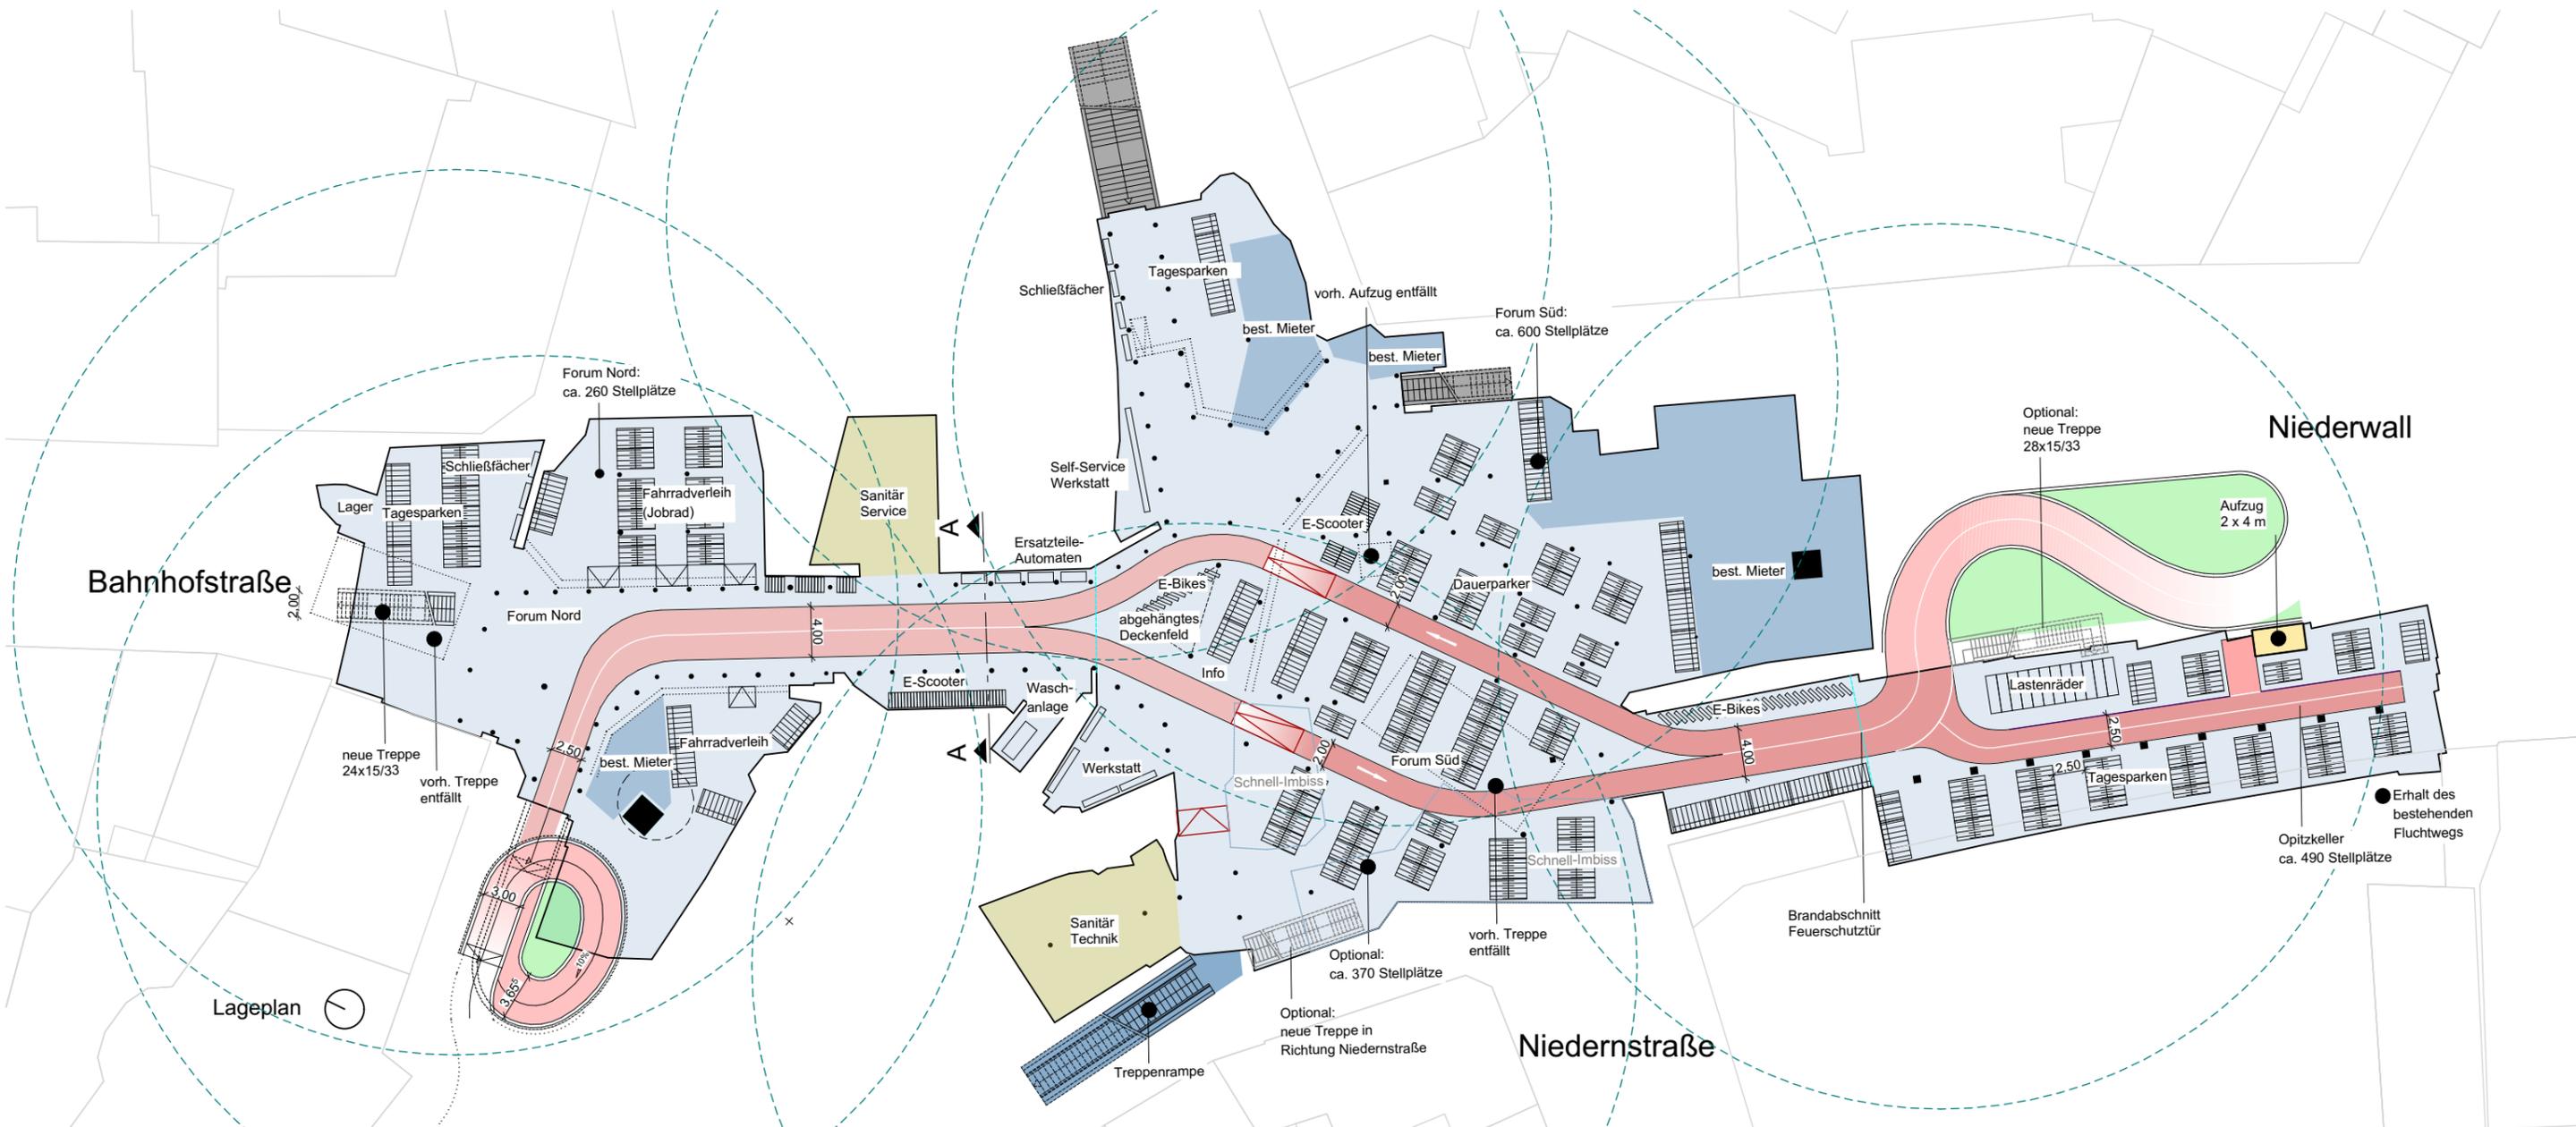

Stellplätze

Fahrräder, Lastenräder, E-Bikes, E-Scooter

Opitzkeller: ca. 490
 Forum Süd: ca. 970
 Forum Nord: ca. 260

gesamt: ca. 1.720

● vorh. Stütze / entfällt
 ✗ Stufen
 - - - - - Brandabschnitt
 ○ Fluchtwege 35m

■ Treppenrampe
 ■ langfristig nicht verfügbar
 ■ Nutzfläche für Fahrradparken
 ■ Verkehrsfläche Rad, LH=3,00m
 ■ Rampe
 ■ Verkehrsfläche LH=2,50m
 ■ Fahrstuhl (Bestand)
 ■ bestehende Treppe
 ■ keine Veränderung
 ■ Sanitär-Technikanlagen
 ■ Fahrstuhl (Neu)