


# Ziemannsweg Vorschlag zur Beschilderung

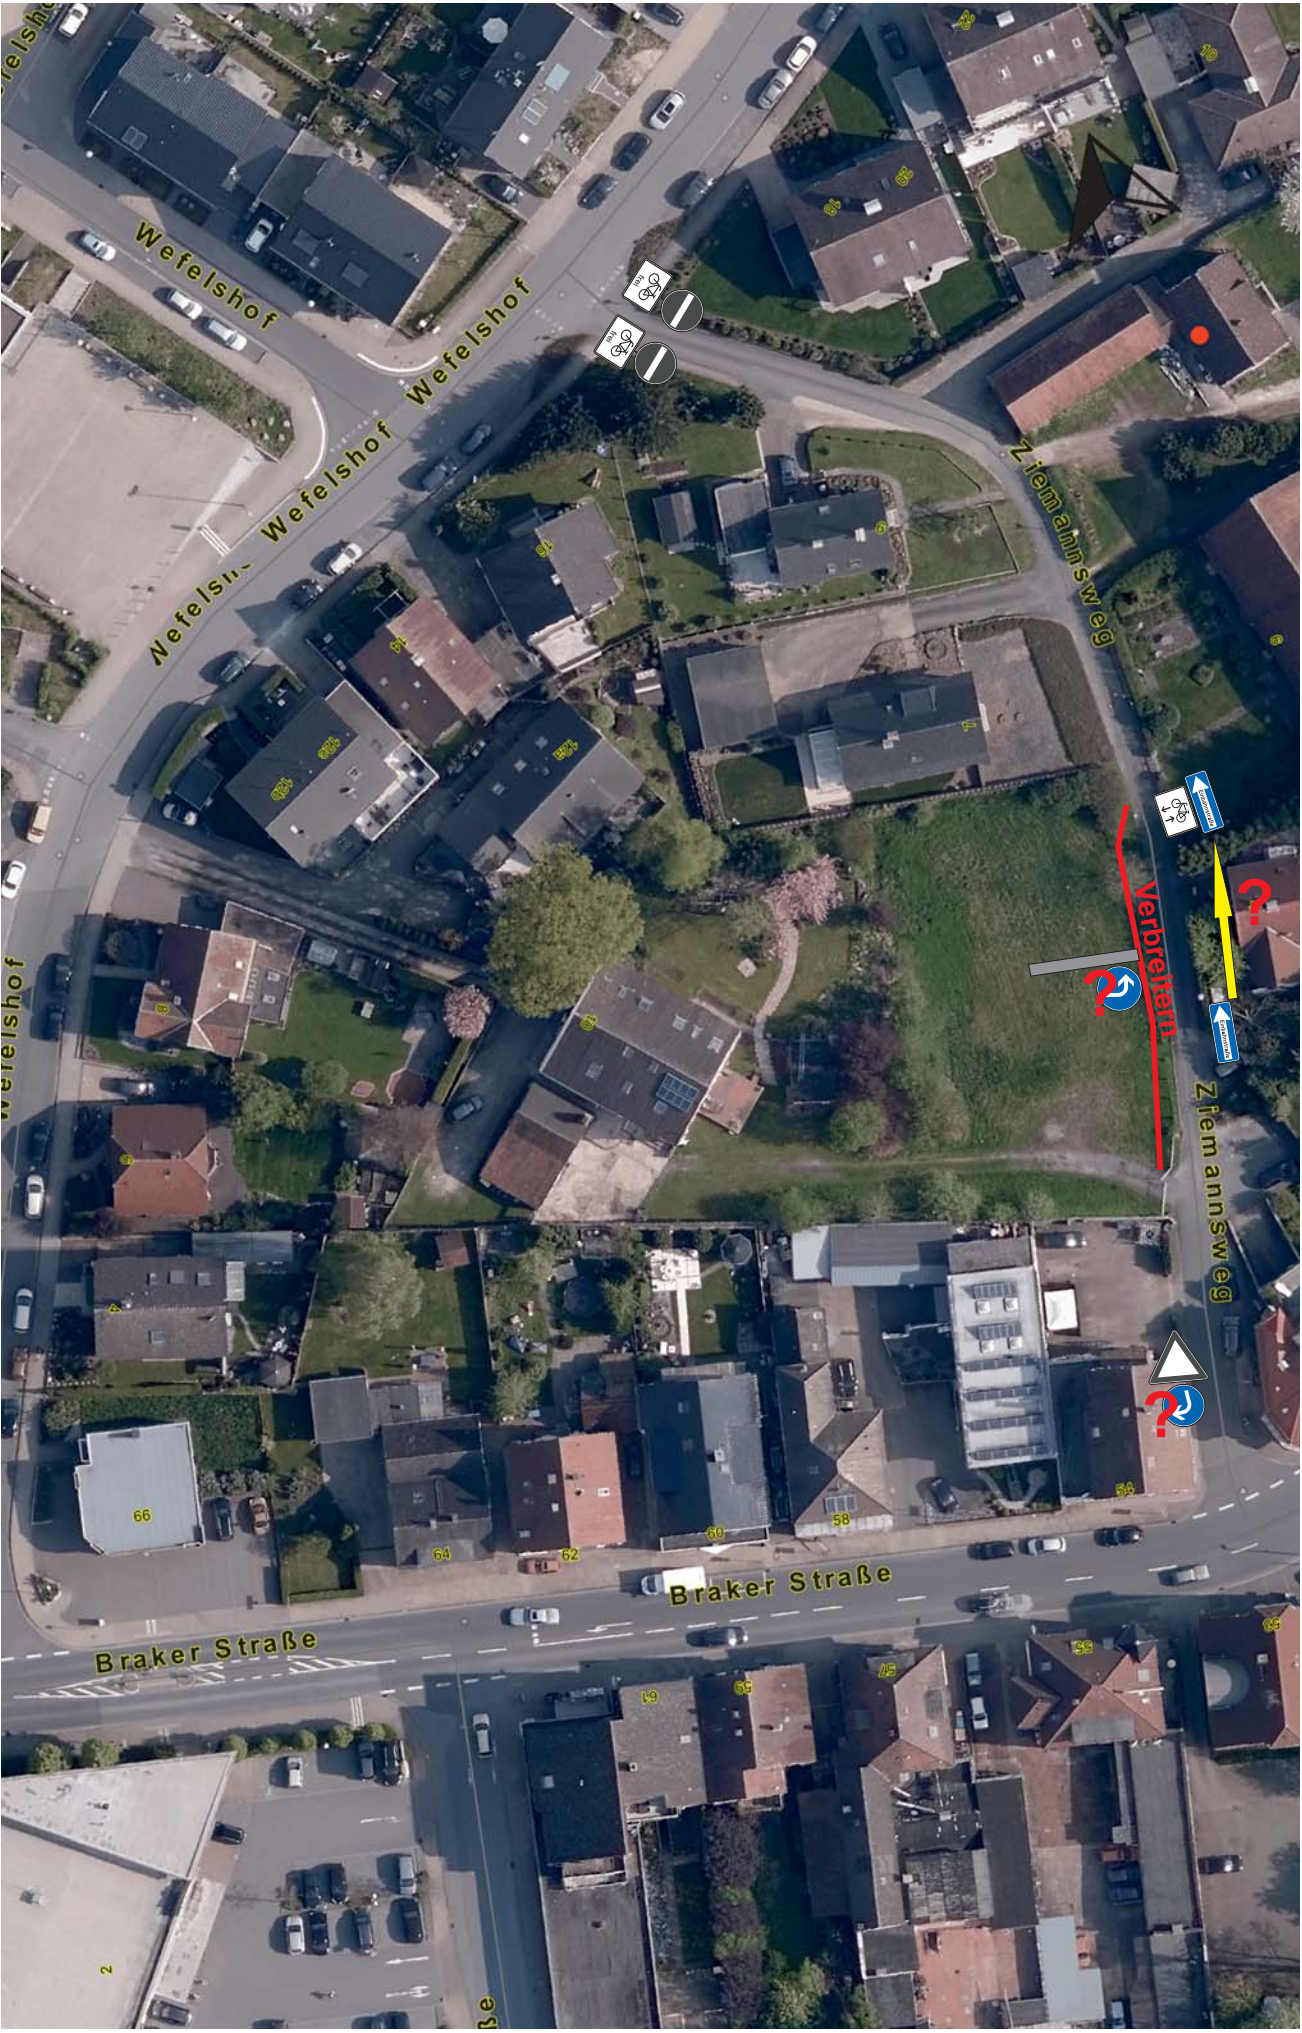

Anmerkung: graue Schilder sind bereits vorhanden