



Friedhof Ubbedissen - Reihenpflegegrabstätten für Erdbestattungen

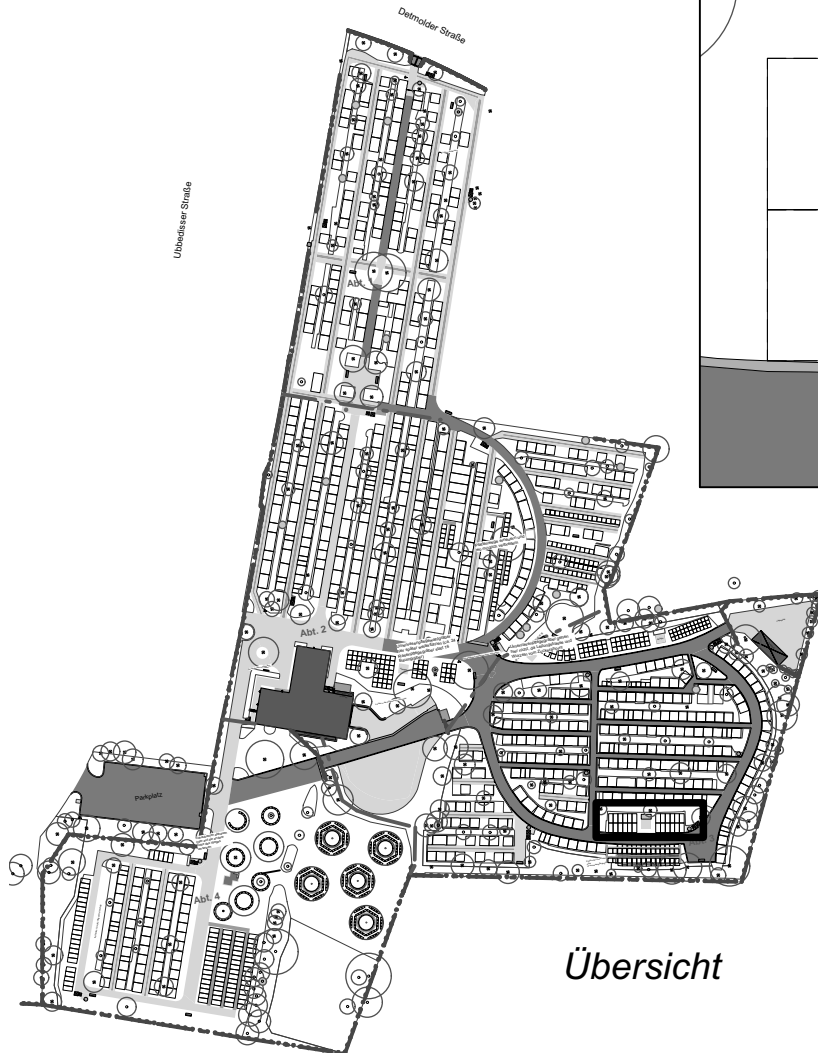

Übersicht

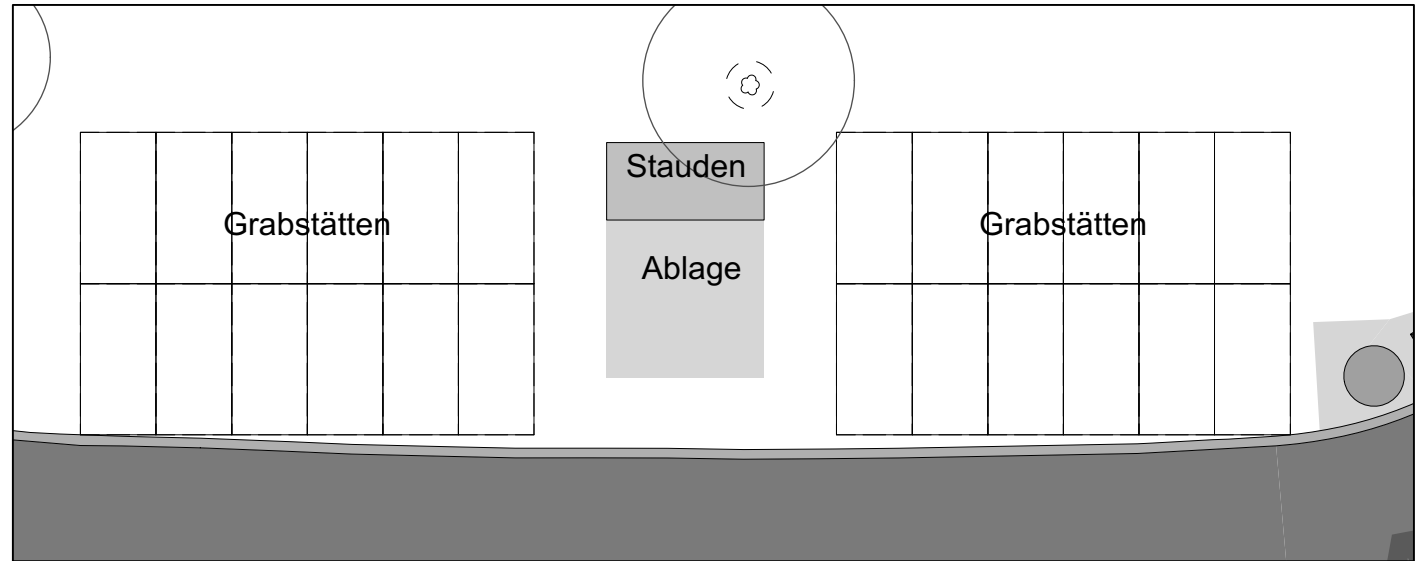

Ausschnitt M. 1:125