


Immobilienervicebetrieb ... wir bewegen !




Neubau Sporthalle Grundschule Dornberg – Vorstellung der Planungen / Luftbild




Neubau Sporthalle Grundschule Dornberg – Vorstellung der Planungen / Lageplan

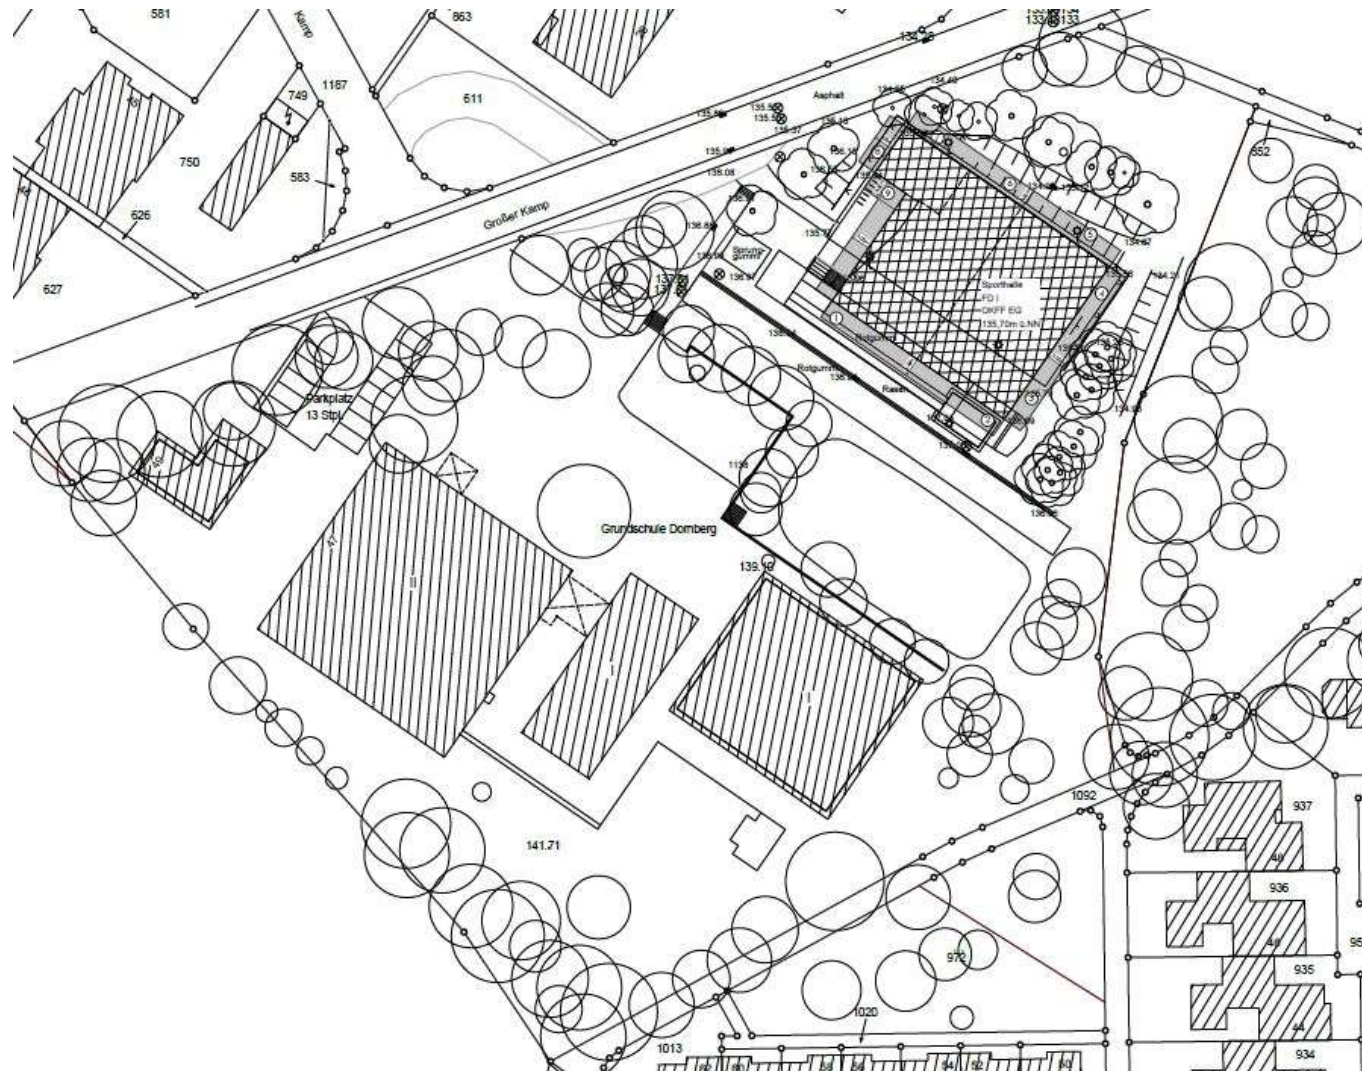


Neubau Sporthalle Grundschule Dornberg – Vorstellung der Planungen / Grundriss EG

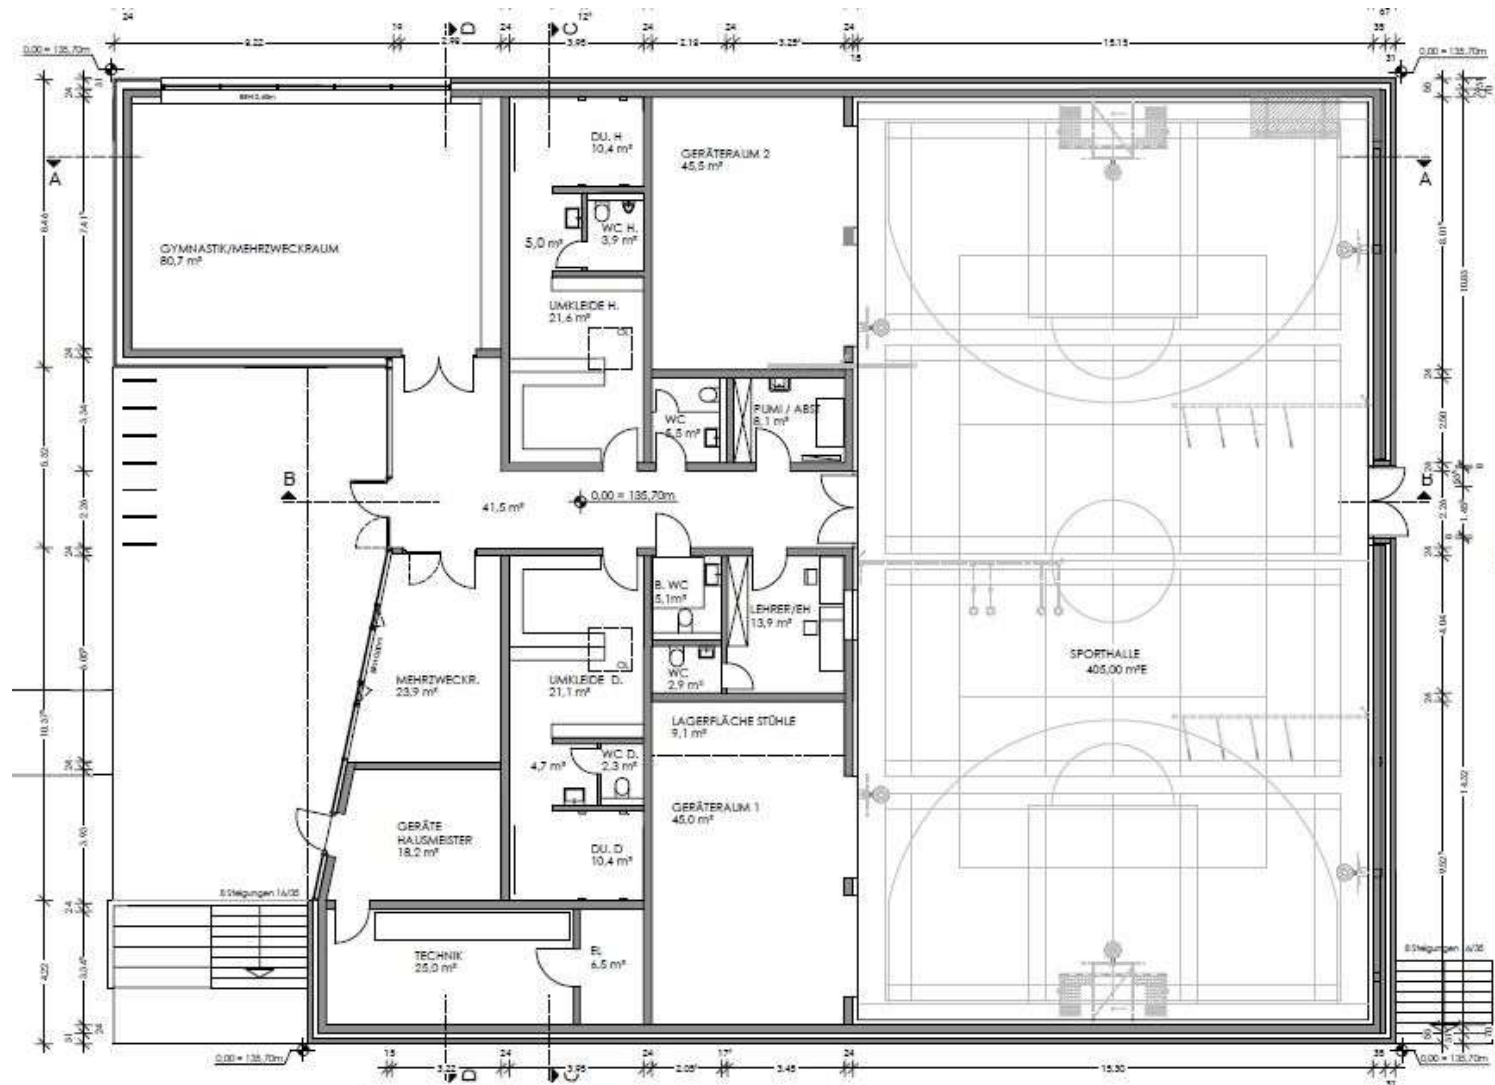

Neubau Sporthalle Grundschule Dornberg – Vorstellung der Planungen / Ansichten

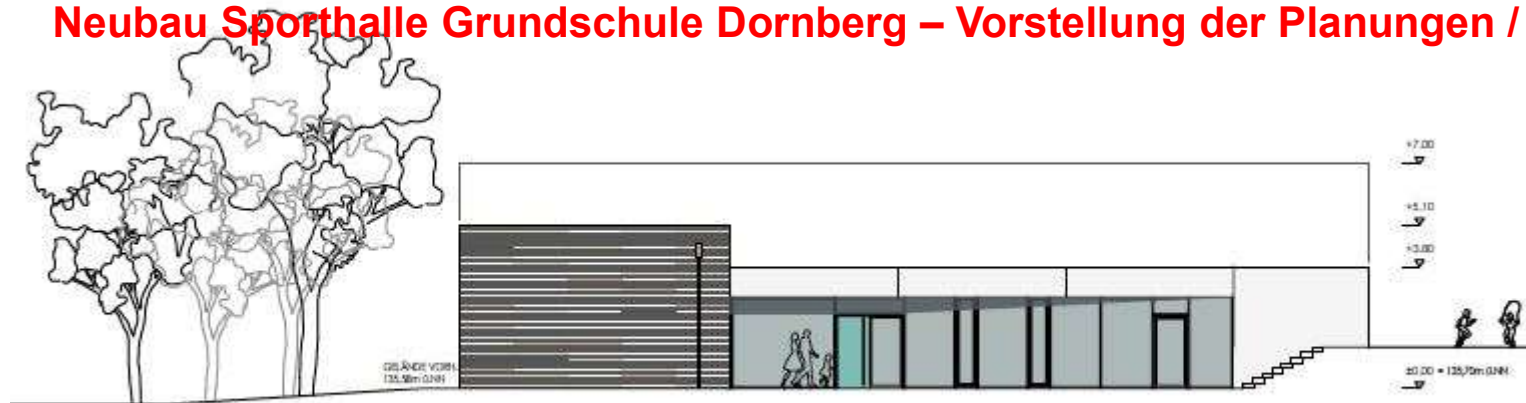


ANSICHT NORDWEST

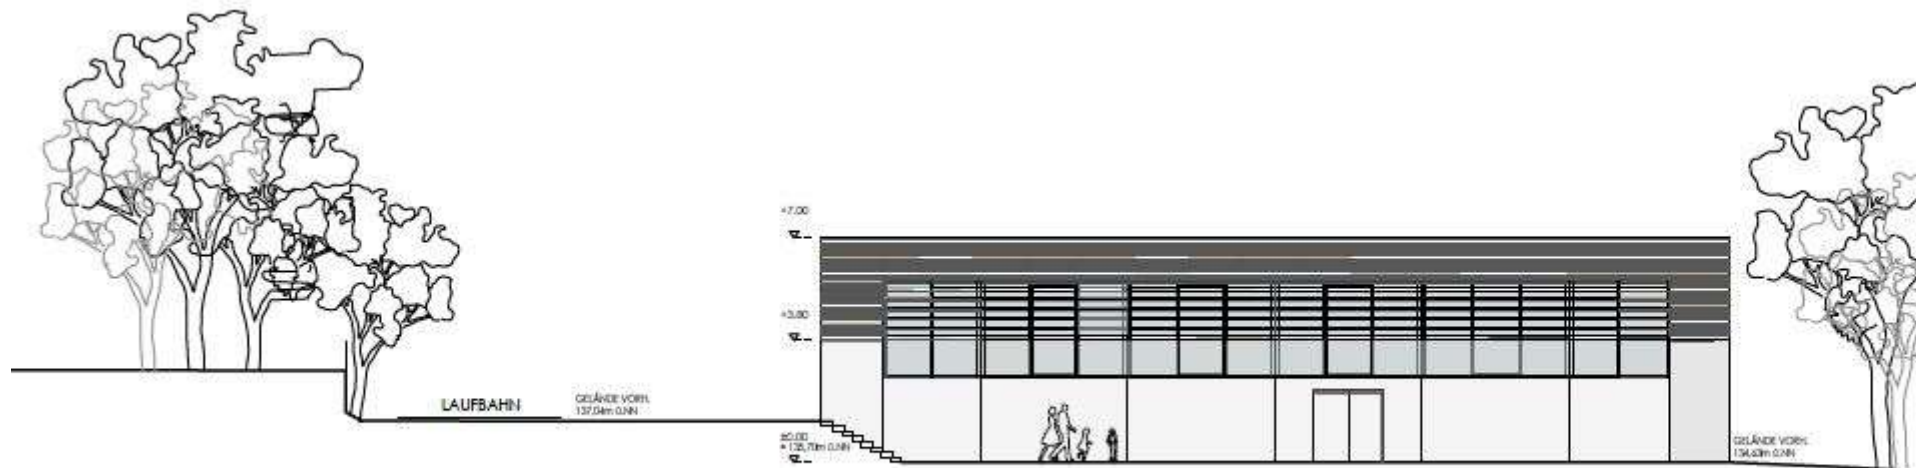


ANSICHT SÜDOST

Neubau Sporthalle Grundschule Dornberg – Vorstellung der Planungen / Ansichten

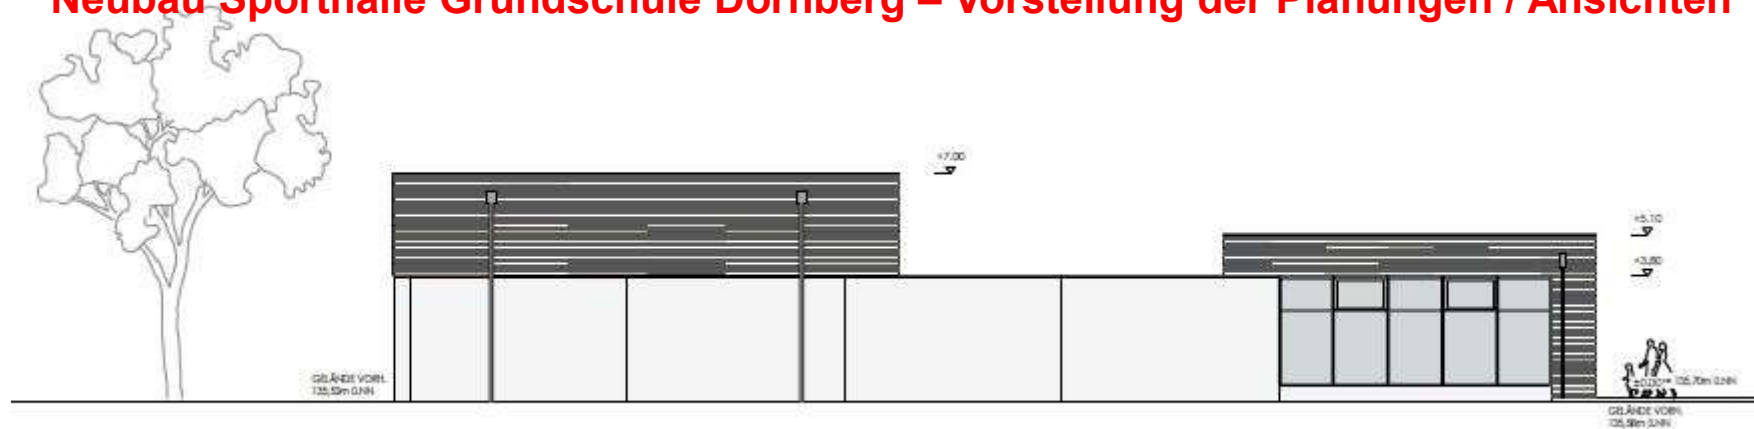


ANSICHT NORDOST

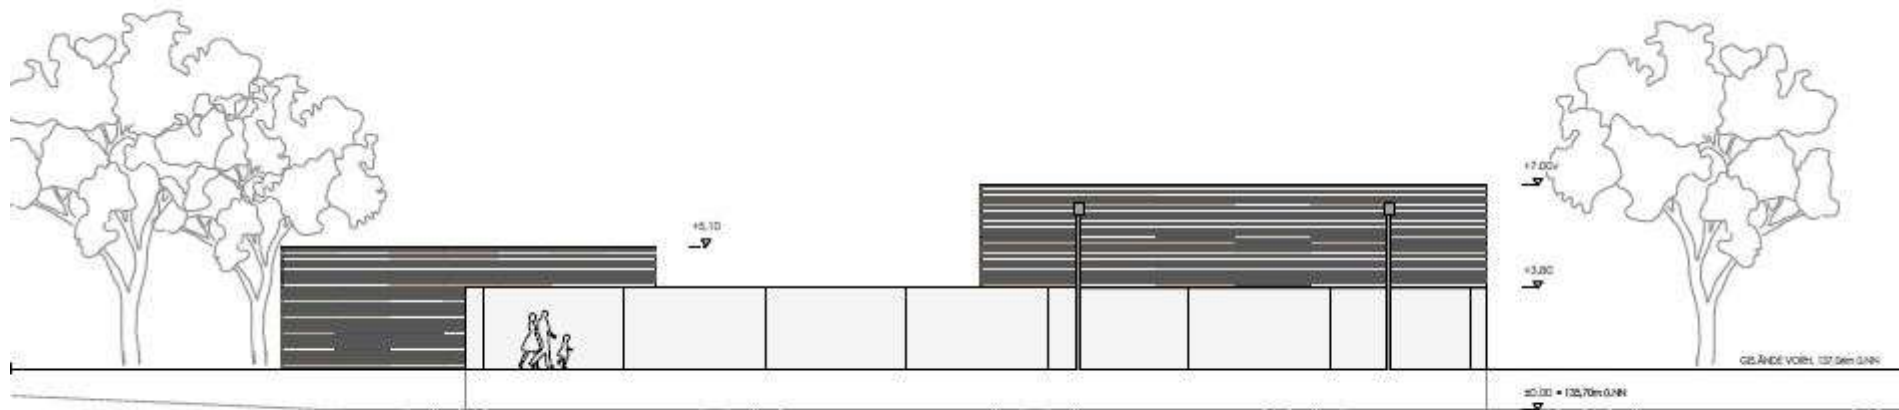


ANSICHT SÜDWEST

Neubau Sporthalle Grundschule Dornberg – Vorstellung der Planungen / Schnitte

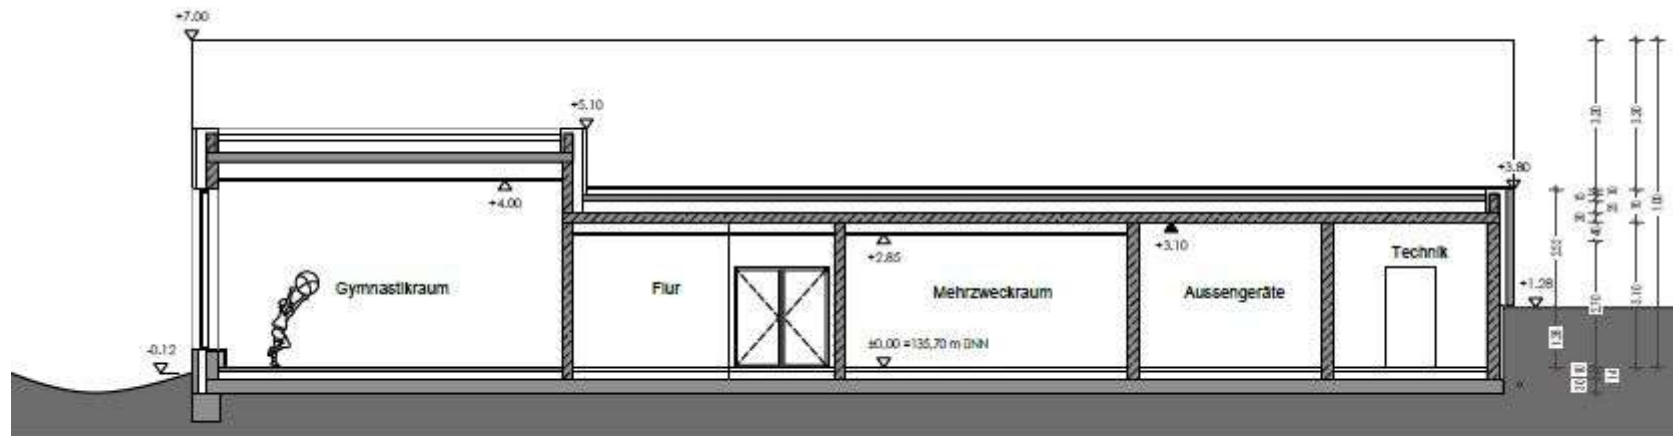

SCHNITT D-D

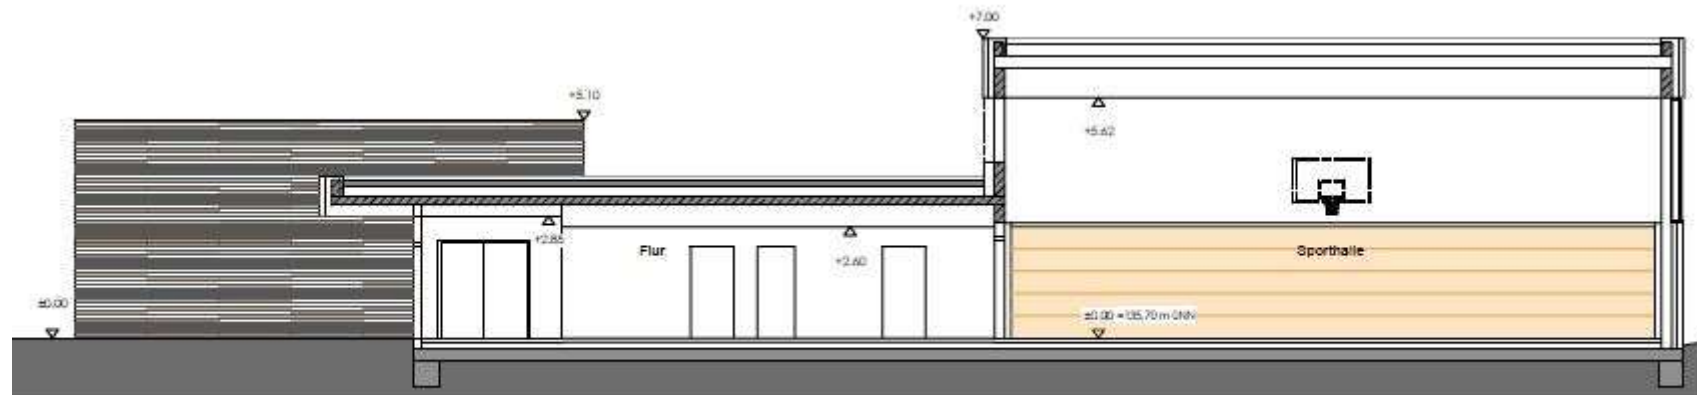

SCHNITT A-A