


# Joseph-Massolle-Straße


## Querschnitt Bereich Parkhaus Neues Bahnhofsviertel

Anlage 1  
zur Drucksachen-Nr.

Bestand:

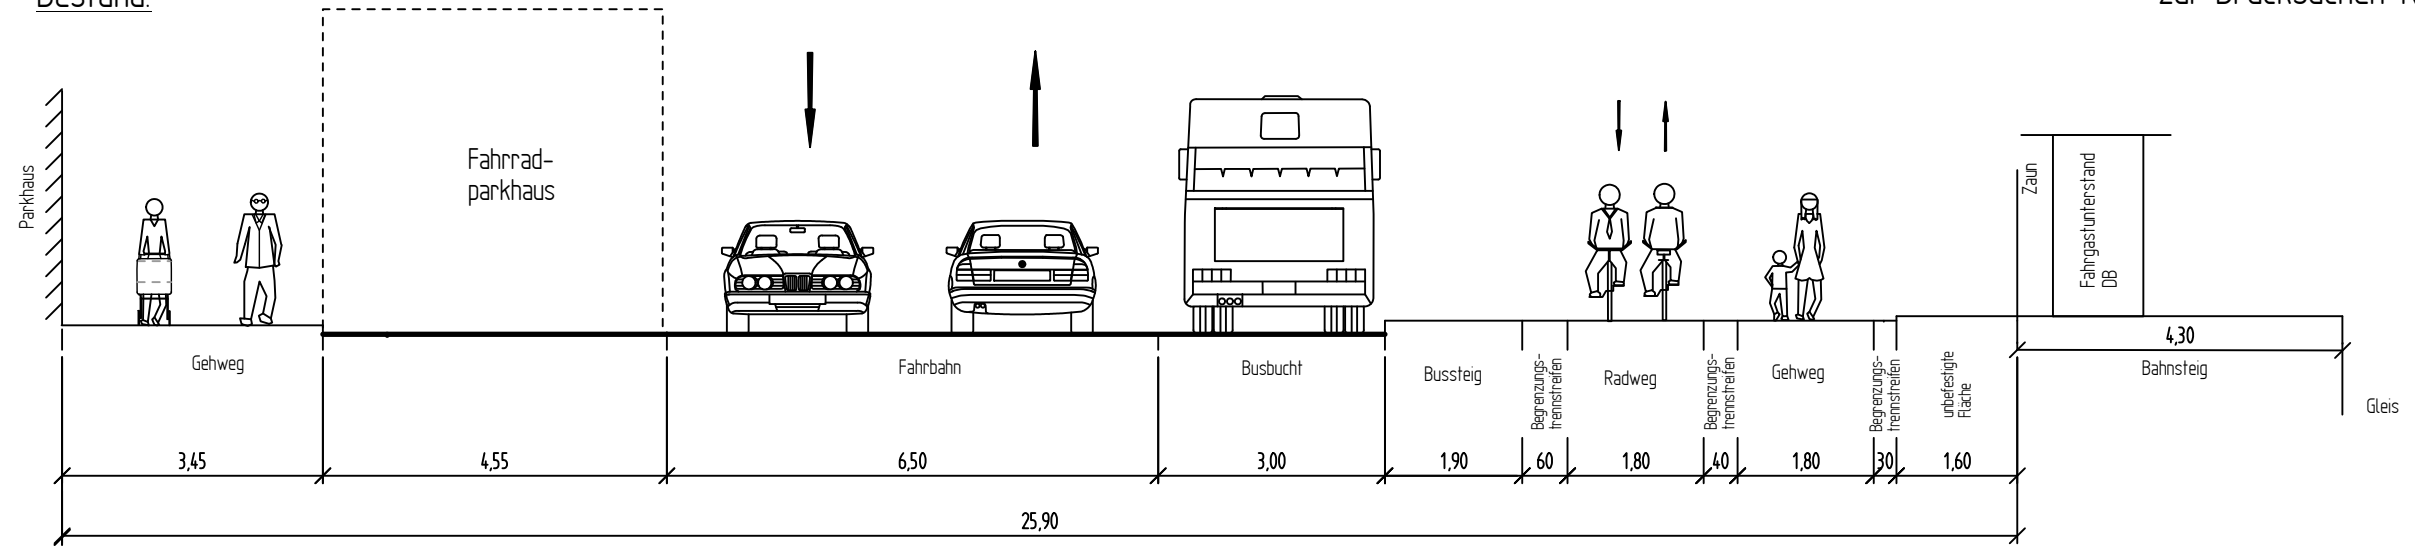

Variante 1: Planung Busspur und Busbucht:

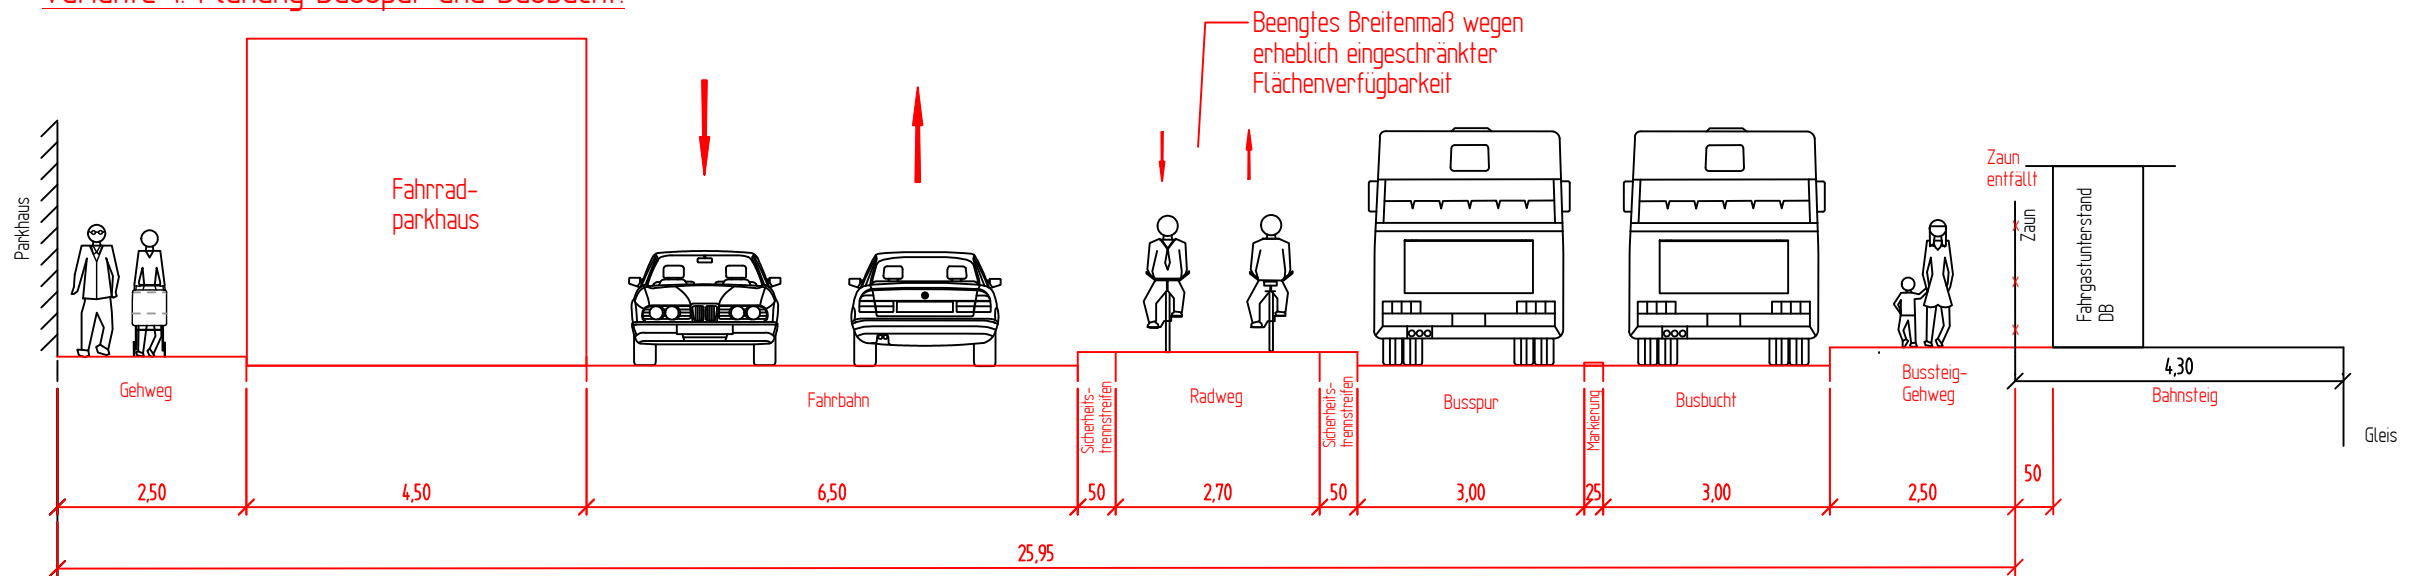

Variante 2: Planung Busspur, Busbucht und Einbahnstraßenregelung:

