


Anlage 3  
zur Drucksachen-Nr.

hten versetzen

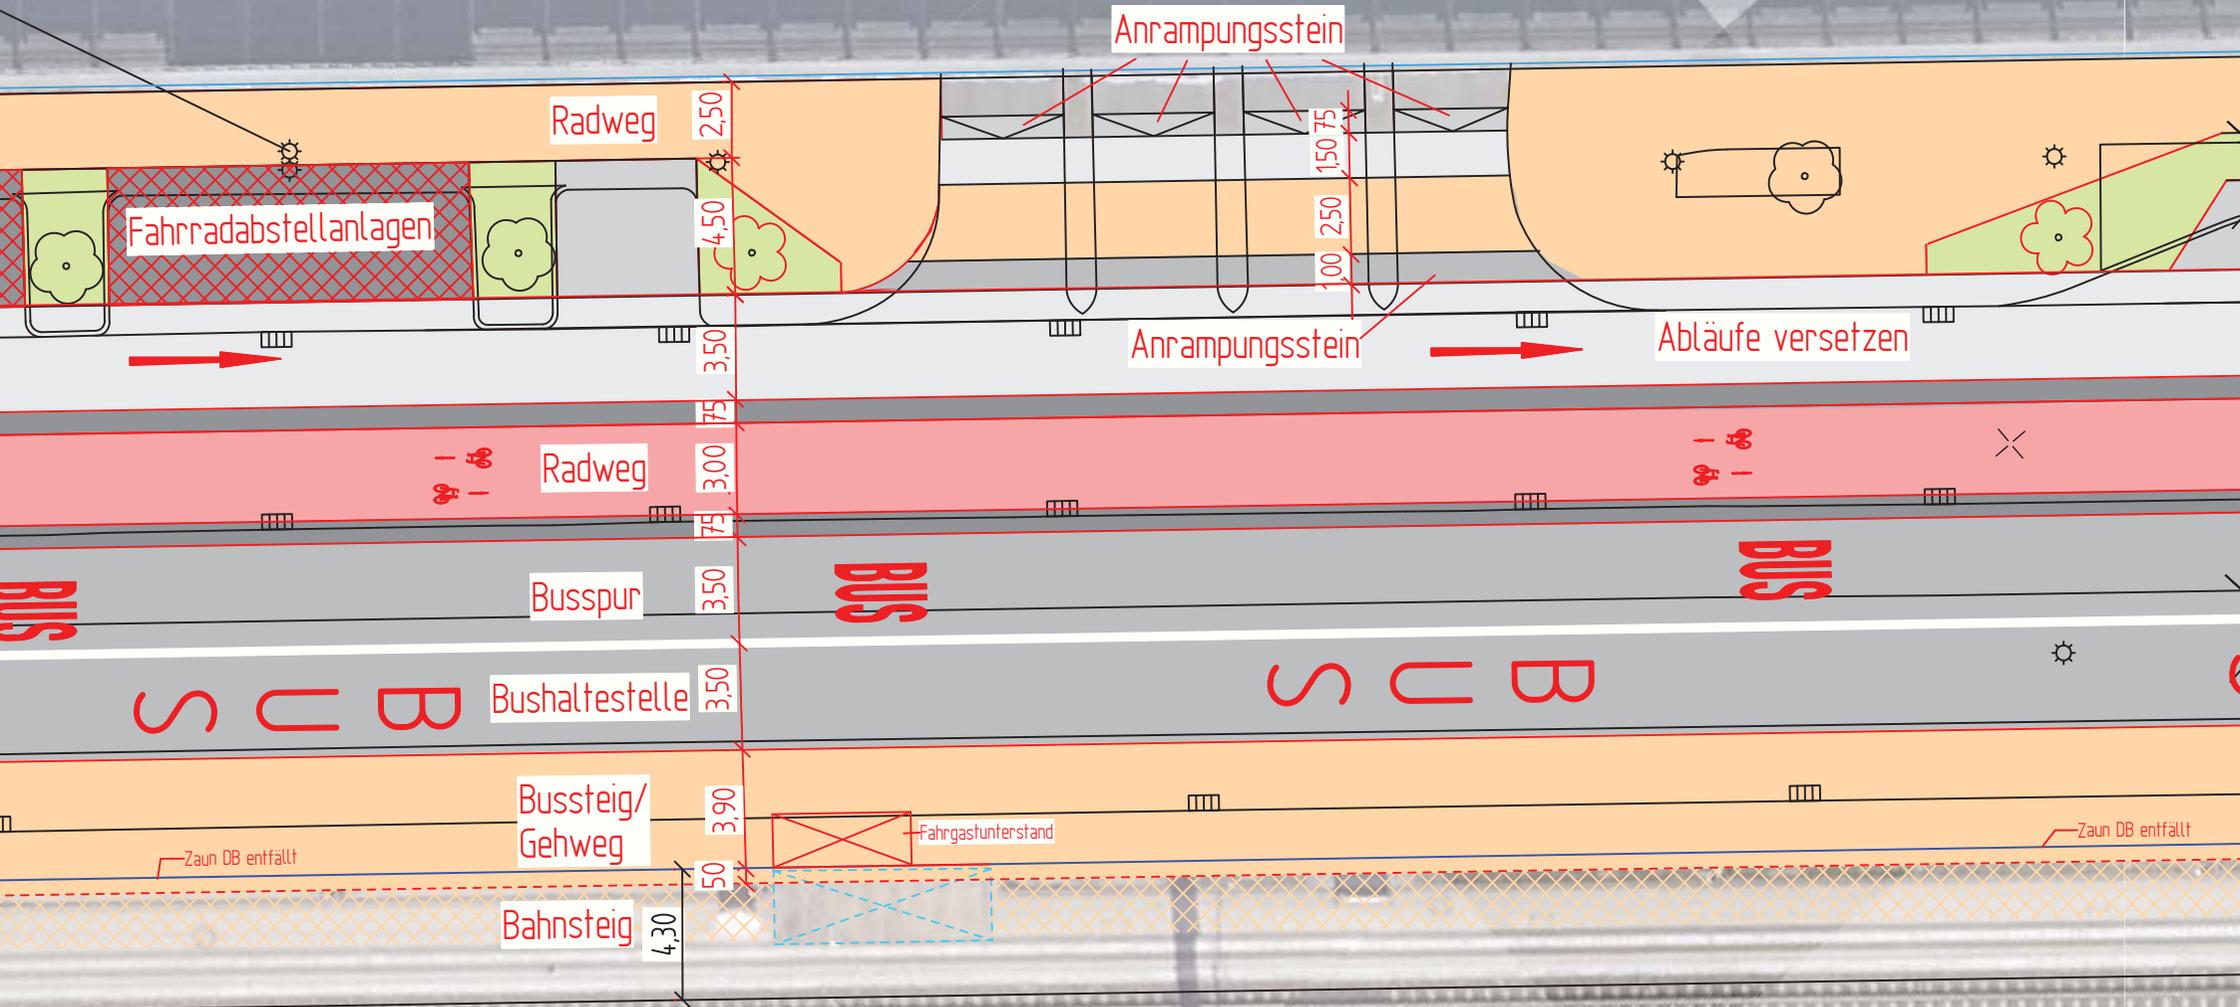

Joseph-Massolle-Straße  
Variante 2

M:1:250

Amt für Verkehr, -660.22- Verkehrswegeplanung, Nov. 2019 Kr/Te