


Anlage 7 - Ausschnitt Lageplan und Schnitt

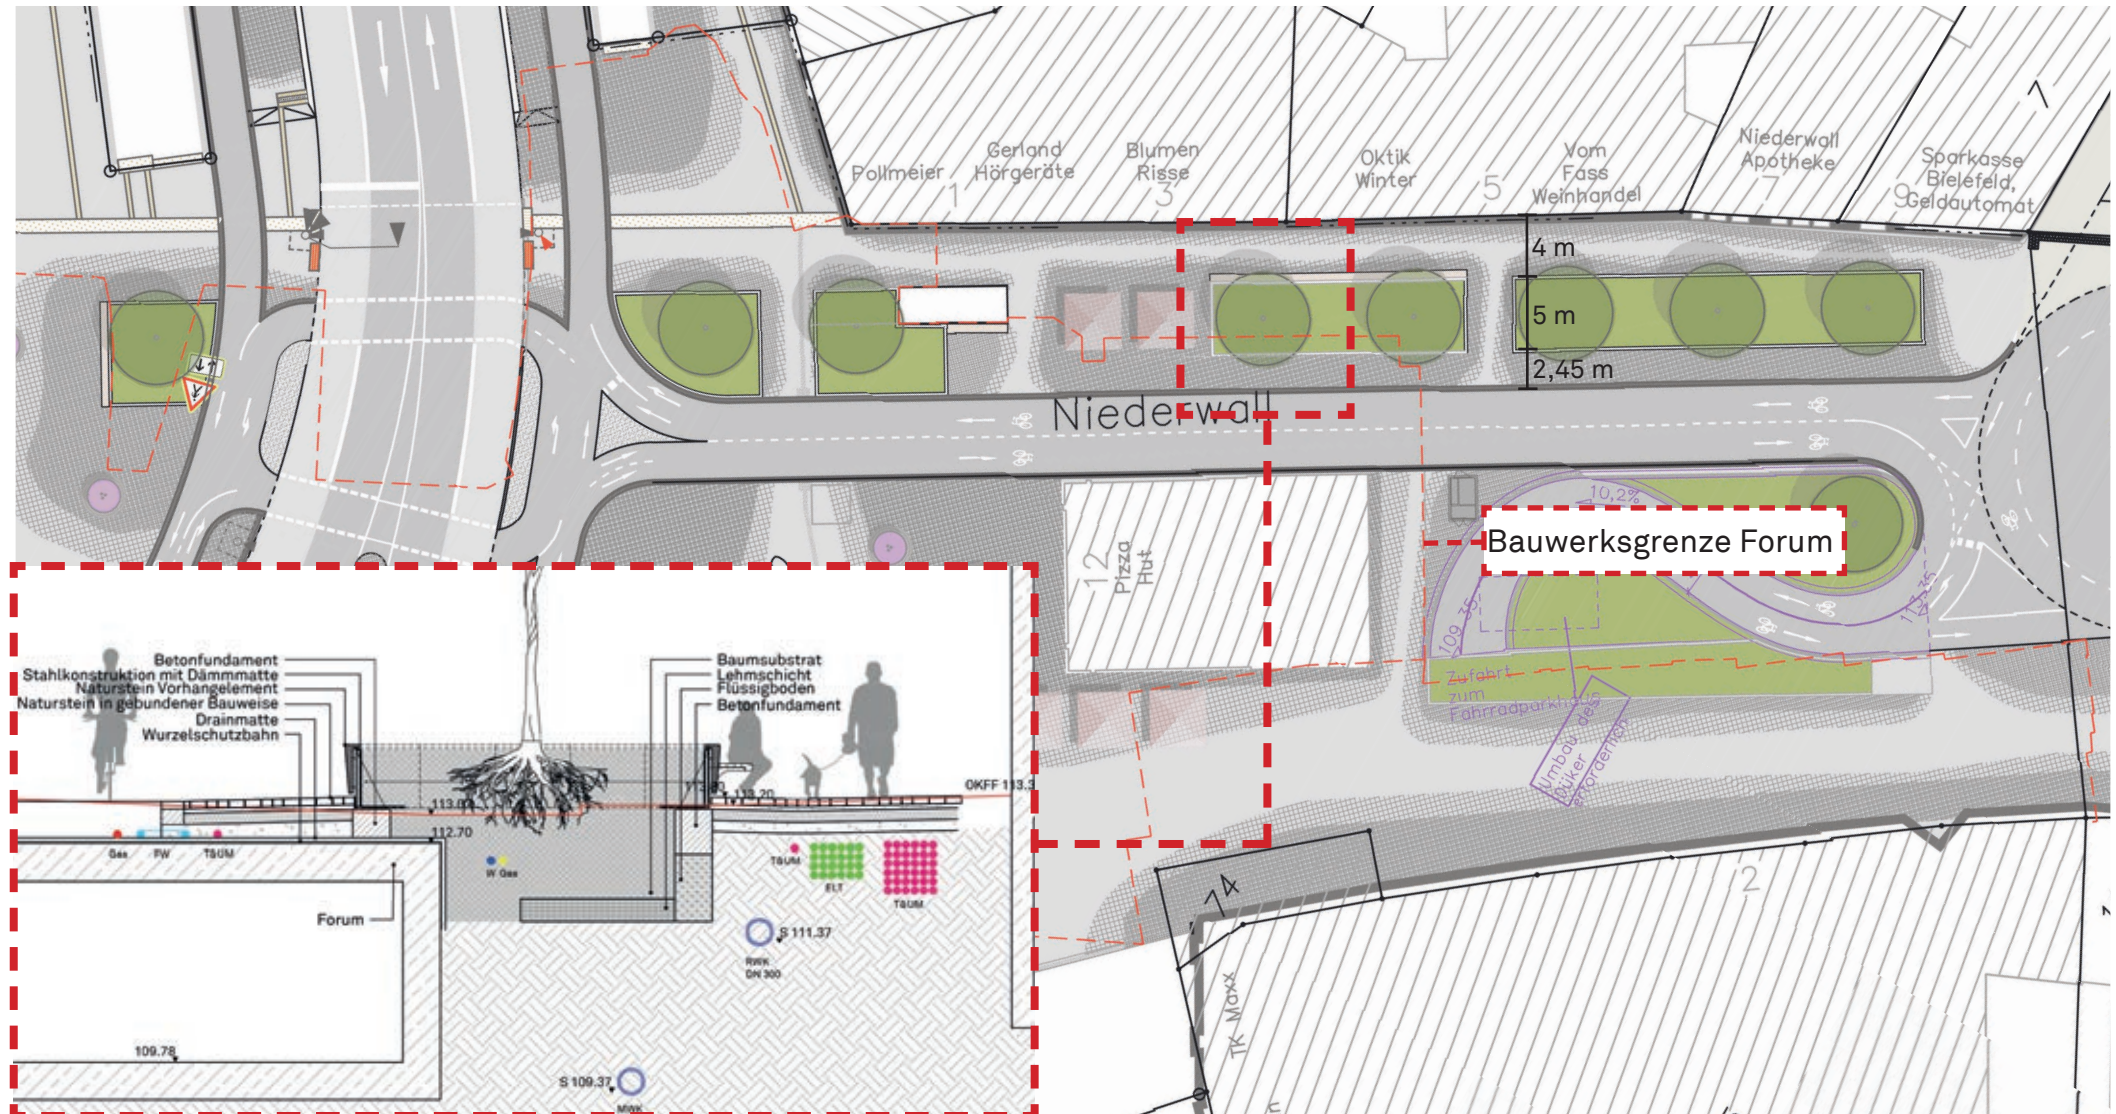



Anlage 7 - Visualisierungen

