


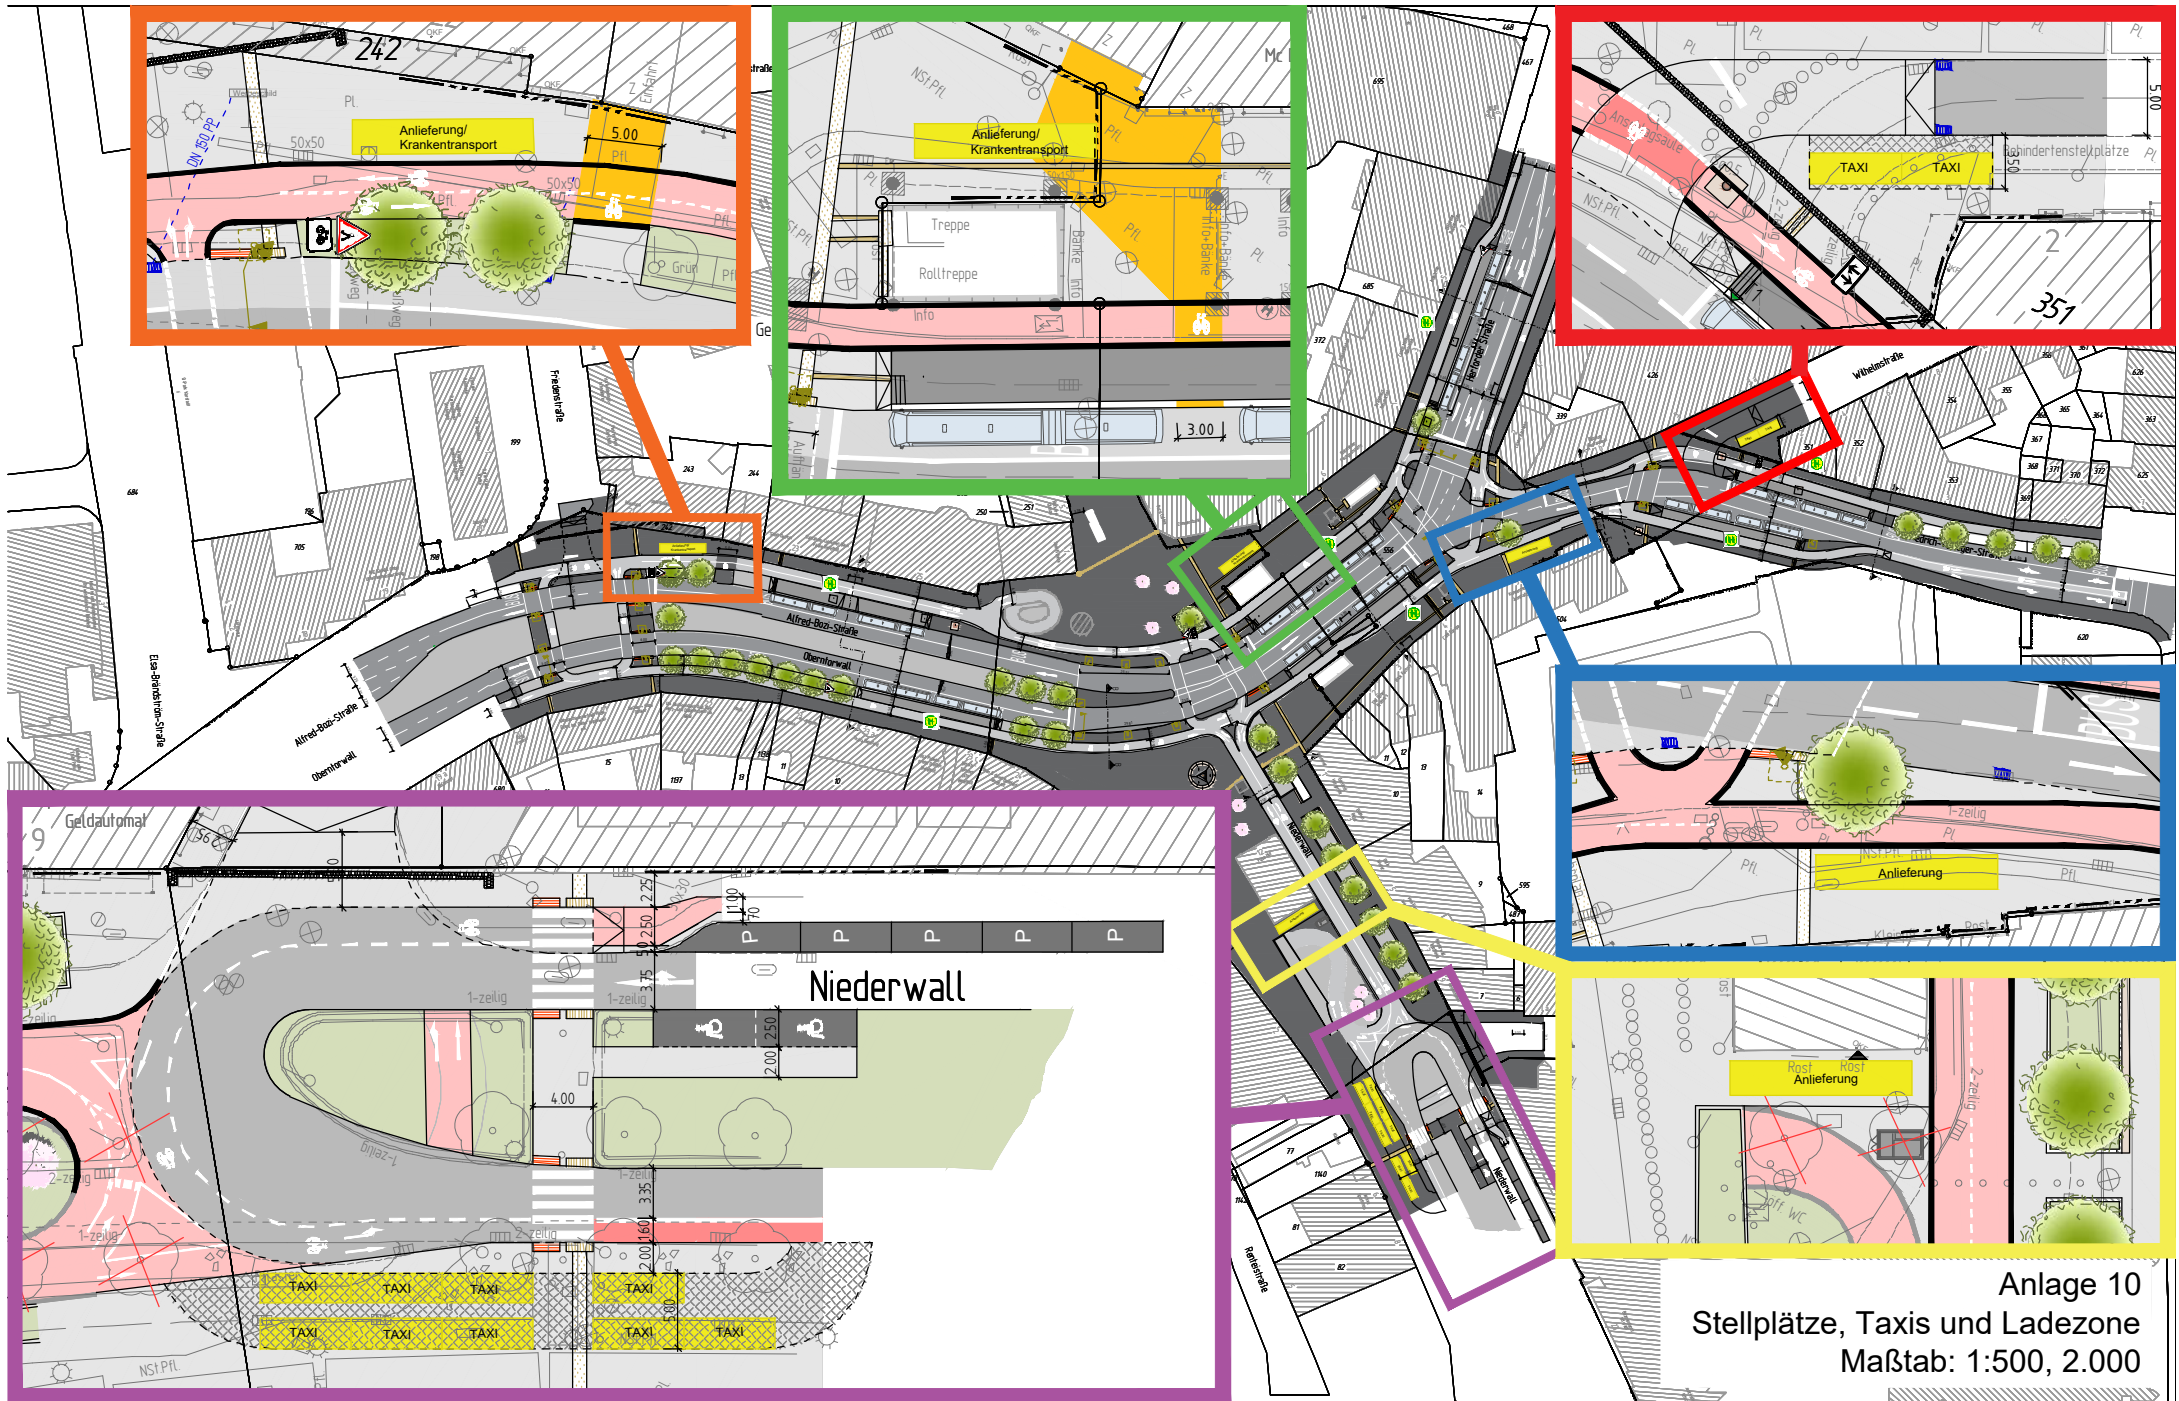

Anlage 10
Stellplätze, Taxis und Ladezone
Maßstab: 1:500, 2.000