


# BI-CYCLE S2 (Ausbaustufe 1: Reduzierte Stellplatzanzahl)

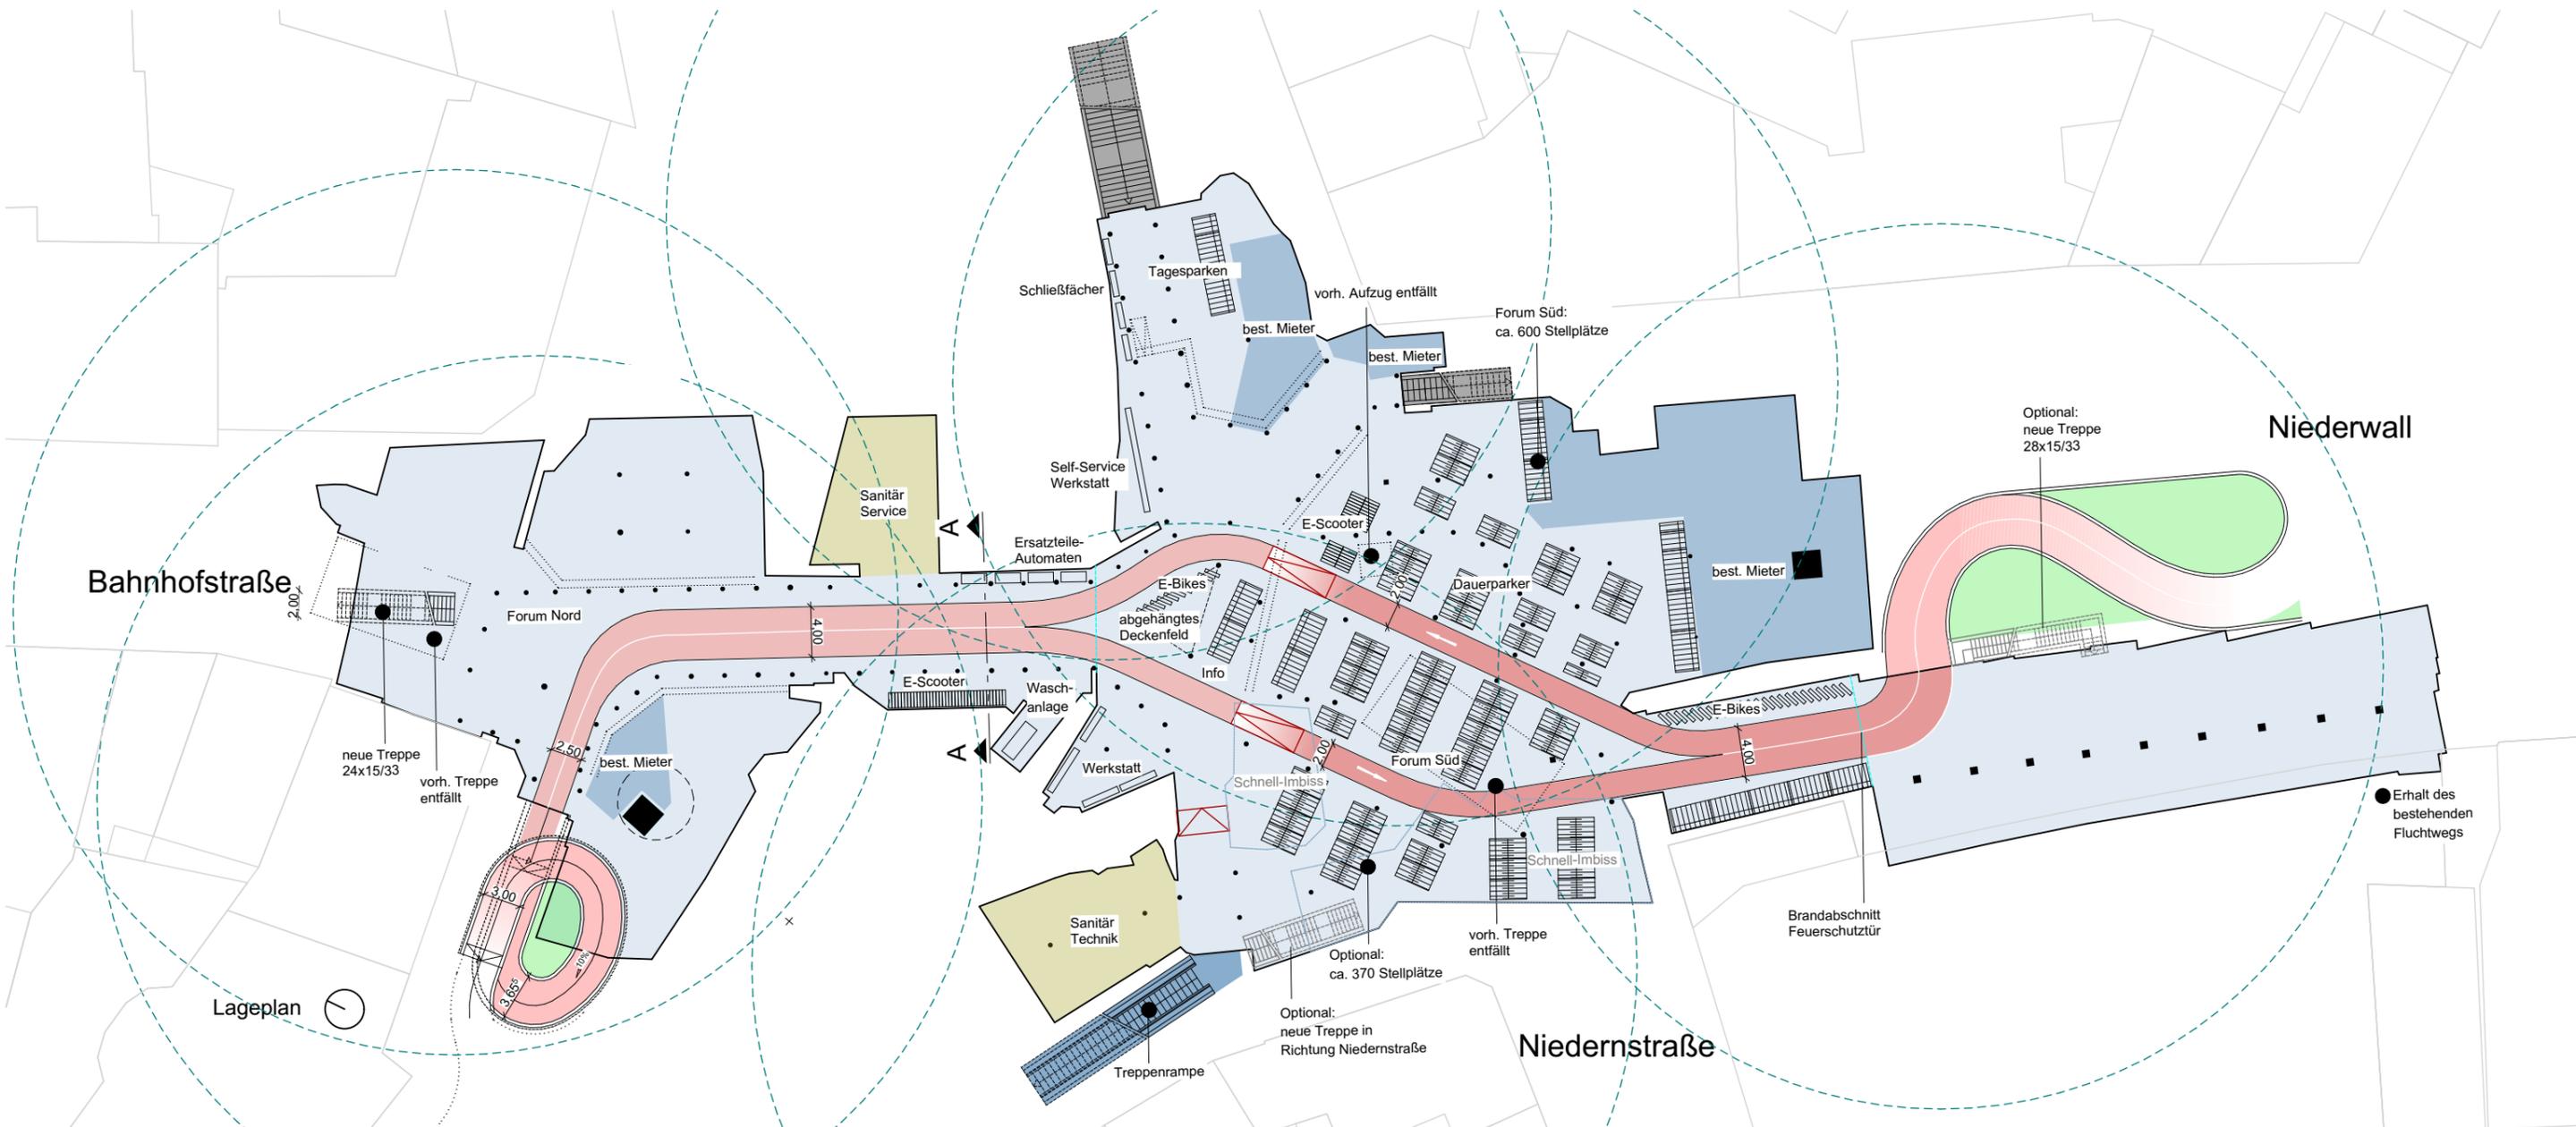

**Stellplätze**  
 Fahrräder, Lastenräder, E-Bikes,  
 E-Scooter

Opitzkeller: ca. 490  
 Forum Süd: ca. 970  
 Forum Nord: ca. 260

**gesamt: ca. 970**

● vorh. Stütze / entfällt  
 ✗ Stufen  
 - - - Brandabschnitt  
 ○ Fluchtwege 35m

■ Treppenrampe  
 ■ langfristig nicht verfügbar  
 ■ Nutzfläche für Fahrradparken  
 ■ Verkehrsfläche Rad, LH=3,00m  
 ■ Rampe  
 ■ Verkehrsfläche LH=2,50m  
 ■ Fahrstuhl (Bestand)  
 ■ bestehende Treppe  
 ■ keine Veränderung  
 ■ Sanitär-Technikanlagen  
 ■ Fahrstuhl (Neu)