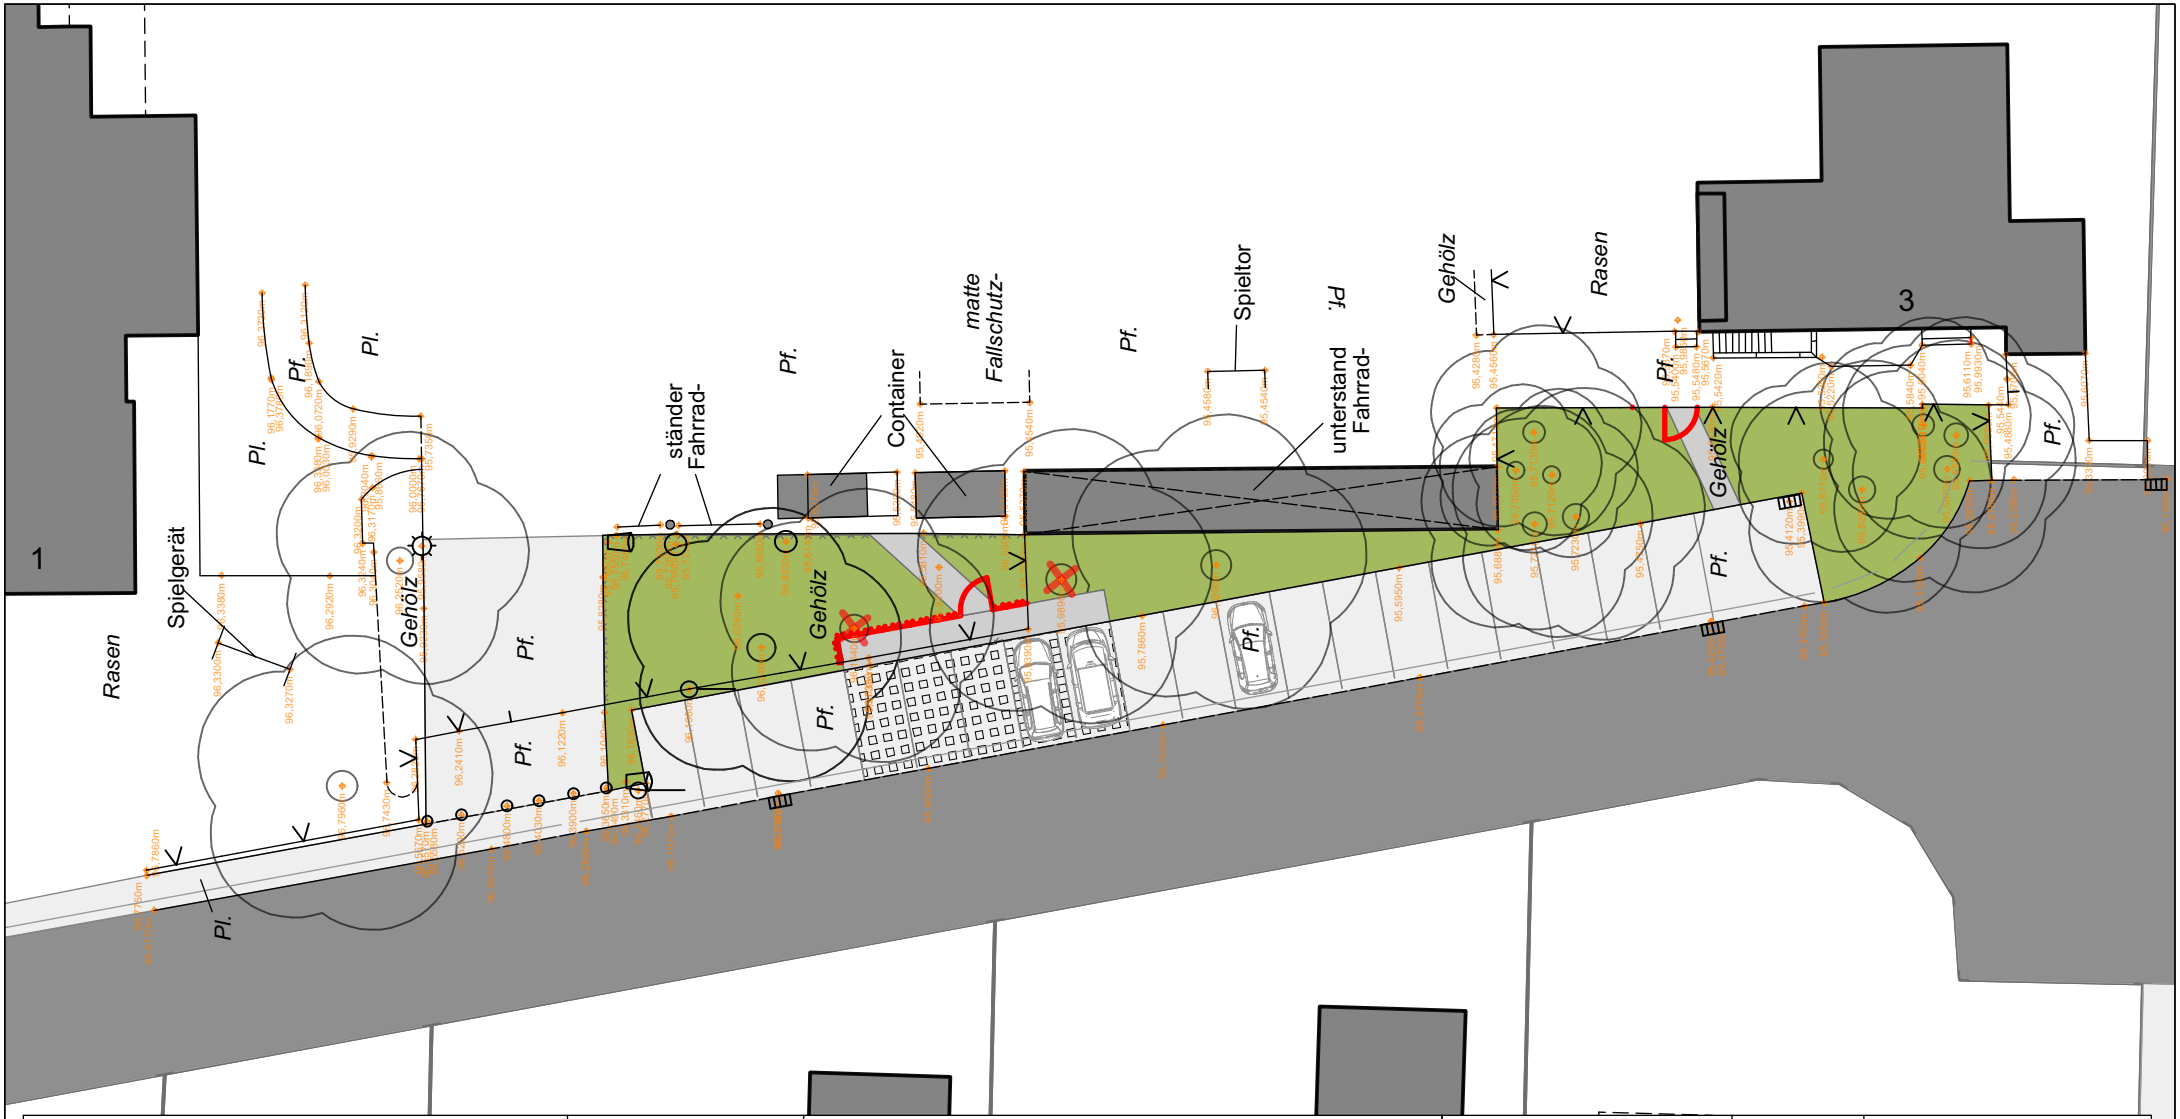

BAUVORHABEN **GS Heeperholz** **Verbesserung der Verkehrssituation** Wedepohlstr. 1 33719 Bielefeld	MASSSTAB	Stadt Bielefeld Umweltbetrieb			DATUM	MITZEICHNUNG
	DATUM 25.10.2019	GEZEICHNET ri / be	PLANVERFASSER UWB 700.63	Umweltbetrieb -700.62- Grünflächenmanagement	DATUM	MITZEICHNUNG
PLAN-ART **Entwurf** Variante 2	PLAN-NR: **11001-2-02**	ABTEILUNGSLEITUNG Wecker	GESCHÄFTSBEREICHSLEITUNG Eweler	TECHNISCHE BETRIEBSLEITUNG Stücken-Virnau	Umweltbetrieb -700.64- Grünunterhaltung	DATUM	MITZEICHNUNG

Entwurf Variante 2.vwx

ISO A4