
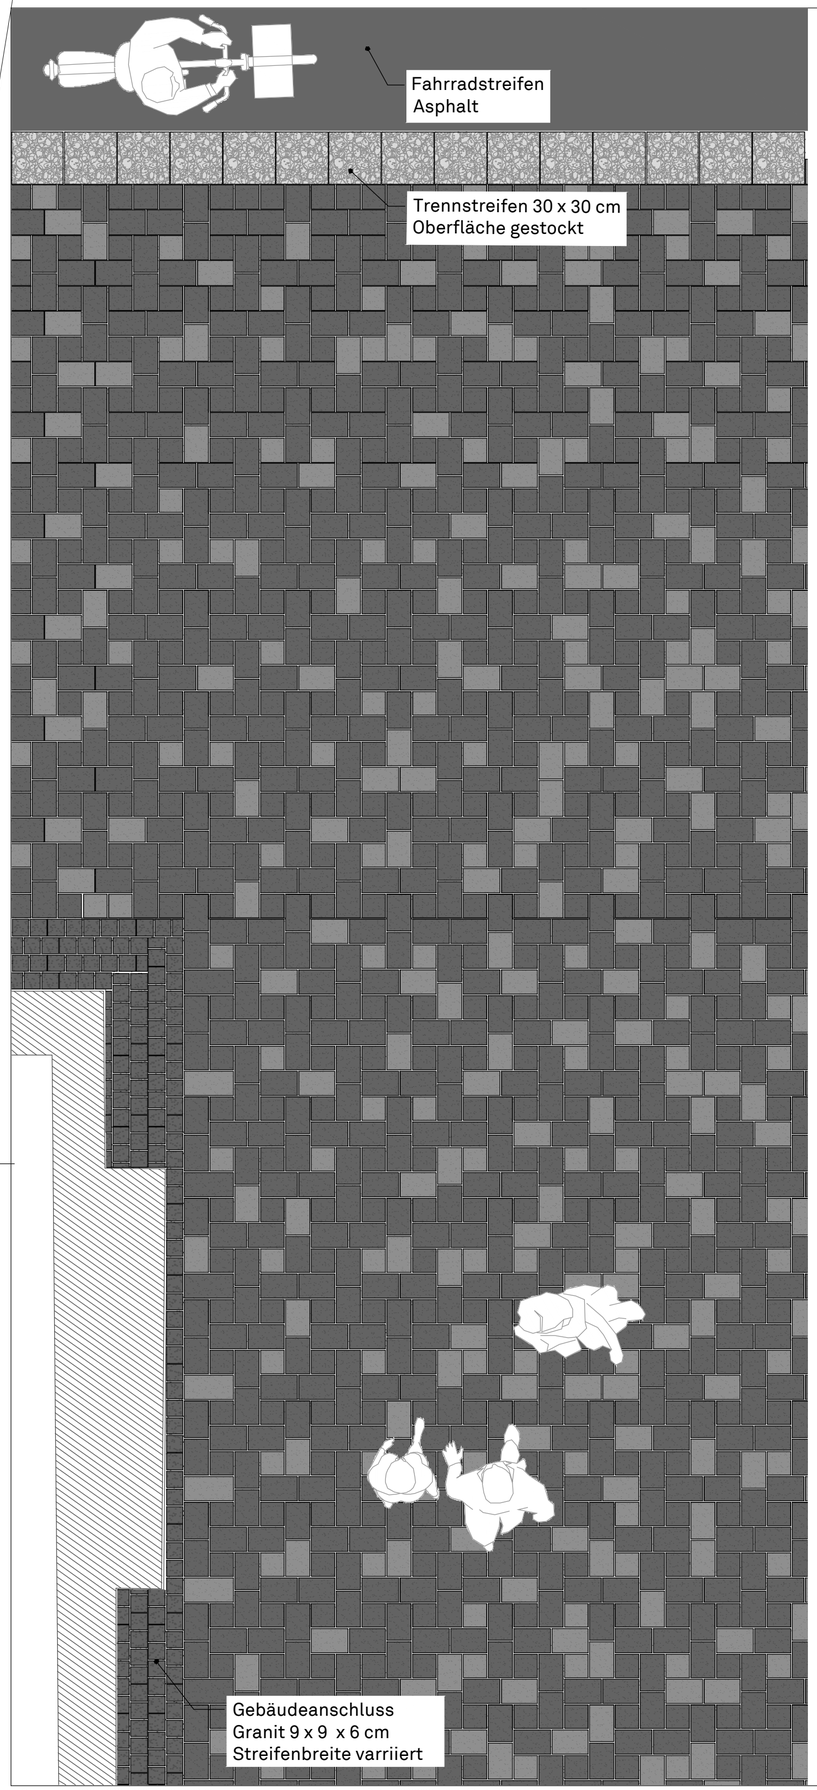


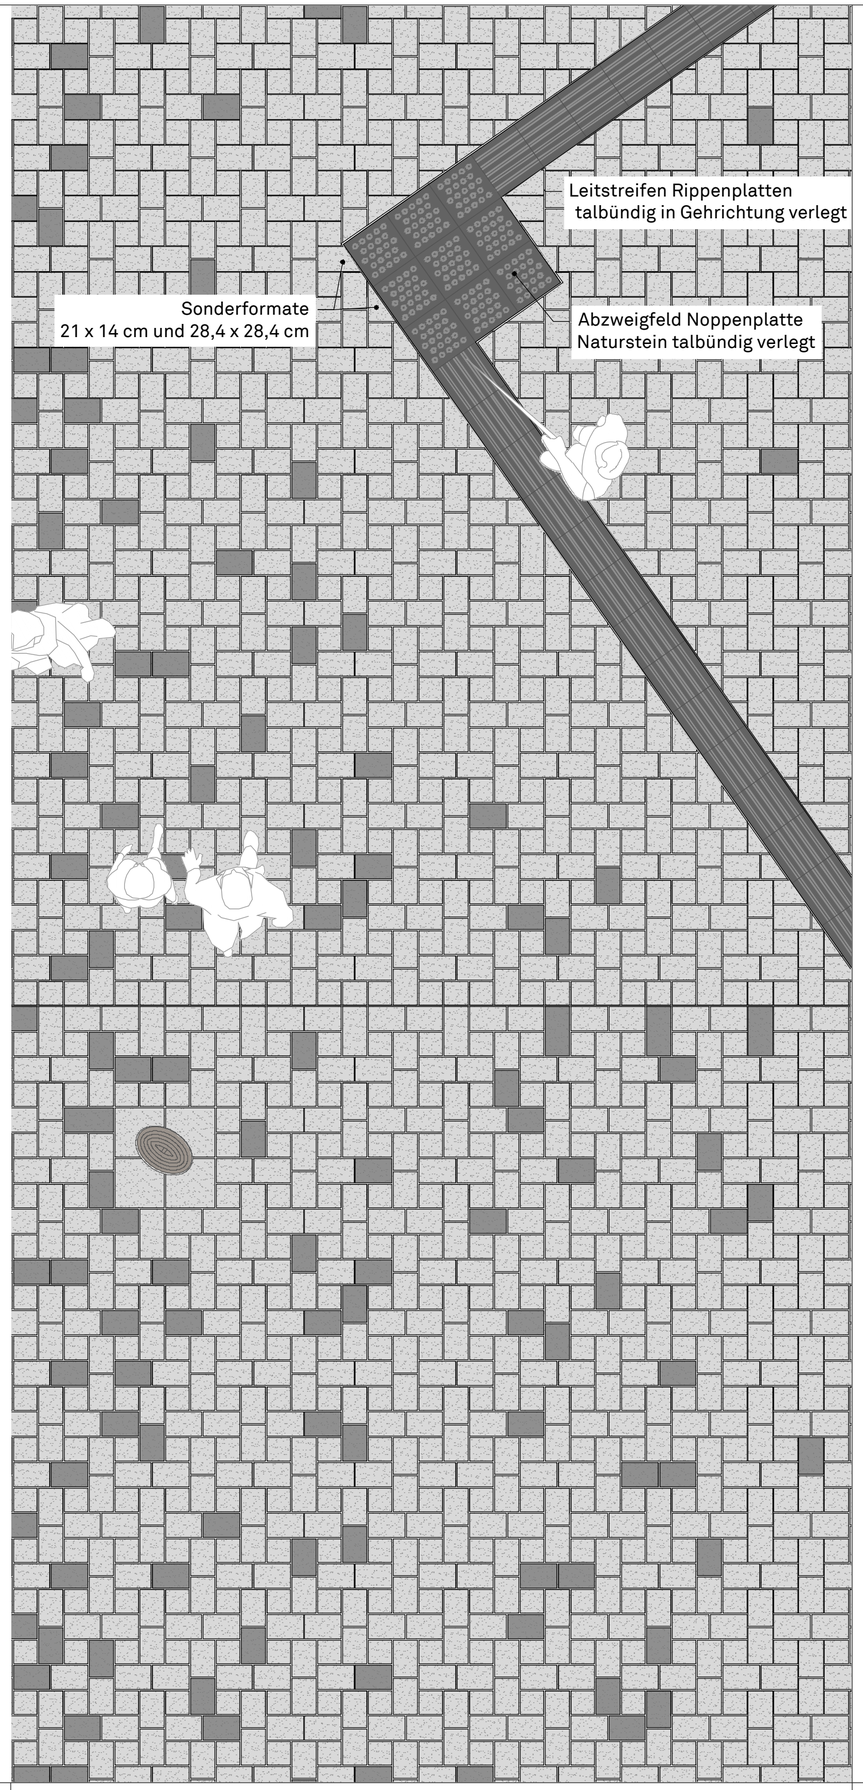

Alle Maße sind am Bau rechnerisch und eigenverantwortlich zu prüfen. Abweichungen sowie Maß- und Mengenunstimmigkeiten sind sofort mit der Bauüberwachung zu klären. Für Massenfehler haftet allein die das jeweilige Gewerk ausführende Firma.

Änderungen der Ausführungszeichnungen gelten nur mit dem Genehmigungsvermerk oder der Gegenzeichnung des Architekten bzw. der Bauüberwachung. Die Koordinierungspflicht des Unternehmers bleibt unberührt.

Ausrichtung von Pflasterflächen und Ausführung der Schnittkanten sind zwingend vor Ausführung mit der Bauüberwachung abzustimmen.

ixNr.	Aufgestellt	Art der Änderung	Datum
05	/	/	/
04	/	/	/
03	/	/	/
02	/	/	/
01	/	/	/

Plangrundlagen	erhalten von / Titel	erhalten am
Vermessung	/	/
Leitungsplan	/	/
Architektur	/	/

Bielefeld - Jahnplatz

Stadt Bielefeld
Amt für Verkehr
660.3 - Verkehrswegebau

Auftraggeber:

Ausführungsplanung

Plan Nr.: 5-DT-03-00

Sondersteine Anschlussbereiche

Vorabzug


Maßstab:	1 : 50
Projekt Nr.:	4770
Plangröße:	594 x 420
Datum:	05.02.2020
gezeichnet:	HH
bearbeitet:	HH, RK

KORTEMEIER BROKMANN
LANDSCHAFTSARCHITEKTEN

Kortemeier Brokmann
Landschaftsarchitekten GmbH
Oststraße 92
32051 Herford
T +49(0)52 21 97 39-0
F +49(0)52 21 97 39-30

geprüft

O:\projekte\4000_5000\4700_4800\4770\05 Ausfuehrungsplanung\01 Plaene\Details\200206-4770-KBL-5-Pflasterstudien.dwg

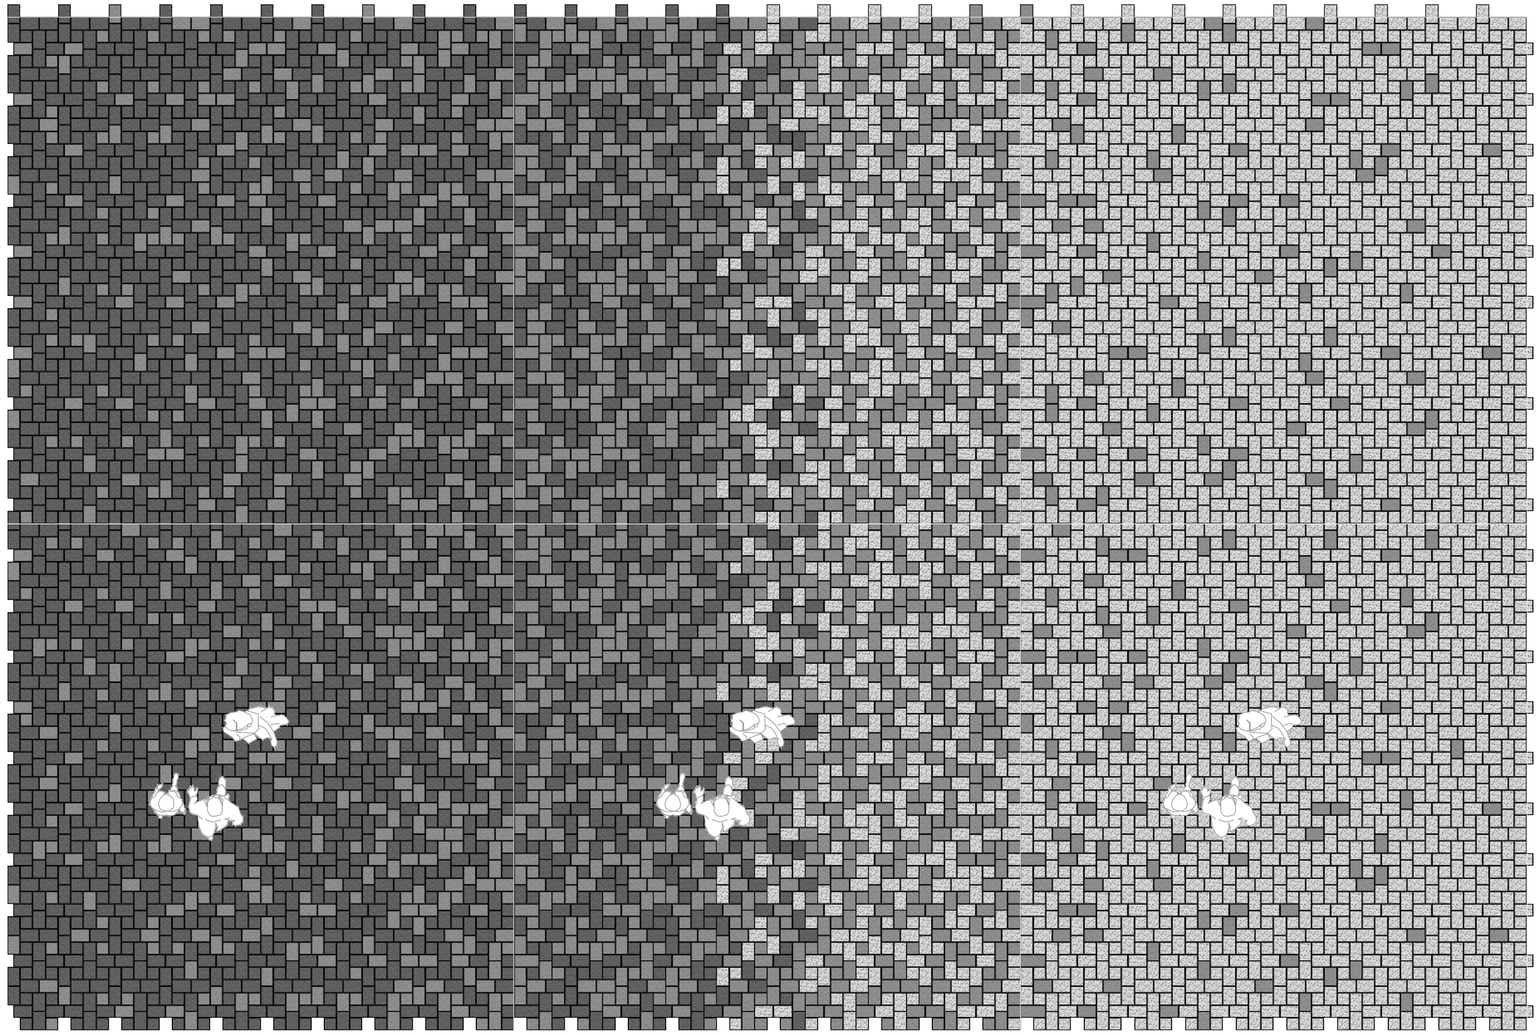

5.84

Farbbereich DUNKEL

Anwendung: Bereiche vor Gebäuden und Flächen für den Aufenthalt

M 16,67 %
D 83,33 %

M 25 %
D 75 %

M 33,33 %
D 66,67 %

5.84

Farbbereich MITTEL

Anwendung: Übergangsbereiche zwischen den Flächennutzungen

M 50 %
D 50 %
H 0 %

M 50 %
D 25 %
H 25 %

M 50 %
D 0 %
H 50 %

5.84

Farbbereich HELL

Anwendung: Wegeverbindungen und Laufflächen

M 12,5 %
H 87,5 %

M 8,33 %
H 91,67 %

M 4,17 %
H 95,83 %

5.84

Dehnungsfugenraster

Alle Maße sind am Bau rechnerisch und eigenverantwortlich zu prüfen. Abweichungen sowie Maß- und Mengenunstimmigkeiten sind sofort mit der Bauüberwachung zu klären. Für Massenfehler haftet allein die das jeweilige Gewerk ausführende Firma.

Änderungen der Ausführungszeichnungen gelten nur mit dem Genehmigungsvermerk oder der Gegenzeichnung des Architekten bzw. der Bauüberwachung. Die Koordinierungspflicht des Unternehmers bleibt unberührt.

Ausrichtung von Pflasterflächen und Ausführung der Schnittkanten sind zwingend vor Ausführung mit der Bauüberwachung abzustimmen.

ixNr.	Aufgestellt	Art der Änderung	Datum
05	/	/	/
04	/	/	/
03	/	/	/
02	/	/	/
01	/	/	/

Plangrundlagen	erhalten von / Titel	erhalten am
Vermessung	/	/
Leitungsplan	/	/
Architektur	/	/

Bielefeld - Jahnplatz

Stadt Bielefeld
Amt für Verkehr
660.3 - Verkehrswegebau

Auftraggeber:

Ausführungsplanung

Plan Nr.: 5-DT-01-00

Pflasterschema

Vorabzug

Maßstab:	1 : 50
Projekt Nr.:	4770
Plangröße:	594 x 420
Datum:	05.02.2020
gezeichnet:	HH
bearbeitet:	HH, RK


KORTEMEIER BROKMANN
LANDSCHAFTSARCHITEKTEN


Kortemeier Brokmann
Landschaftsarchitekten GmbH

Oststraße 92
32051 Herford

T +49(0)52 21 97 39-0
F +49(0)52 21 97 39-30

geprüft

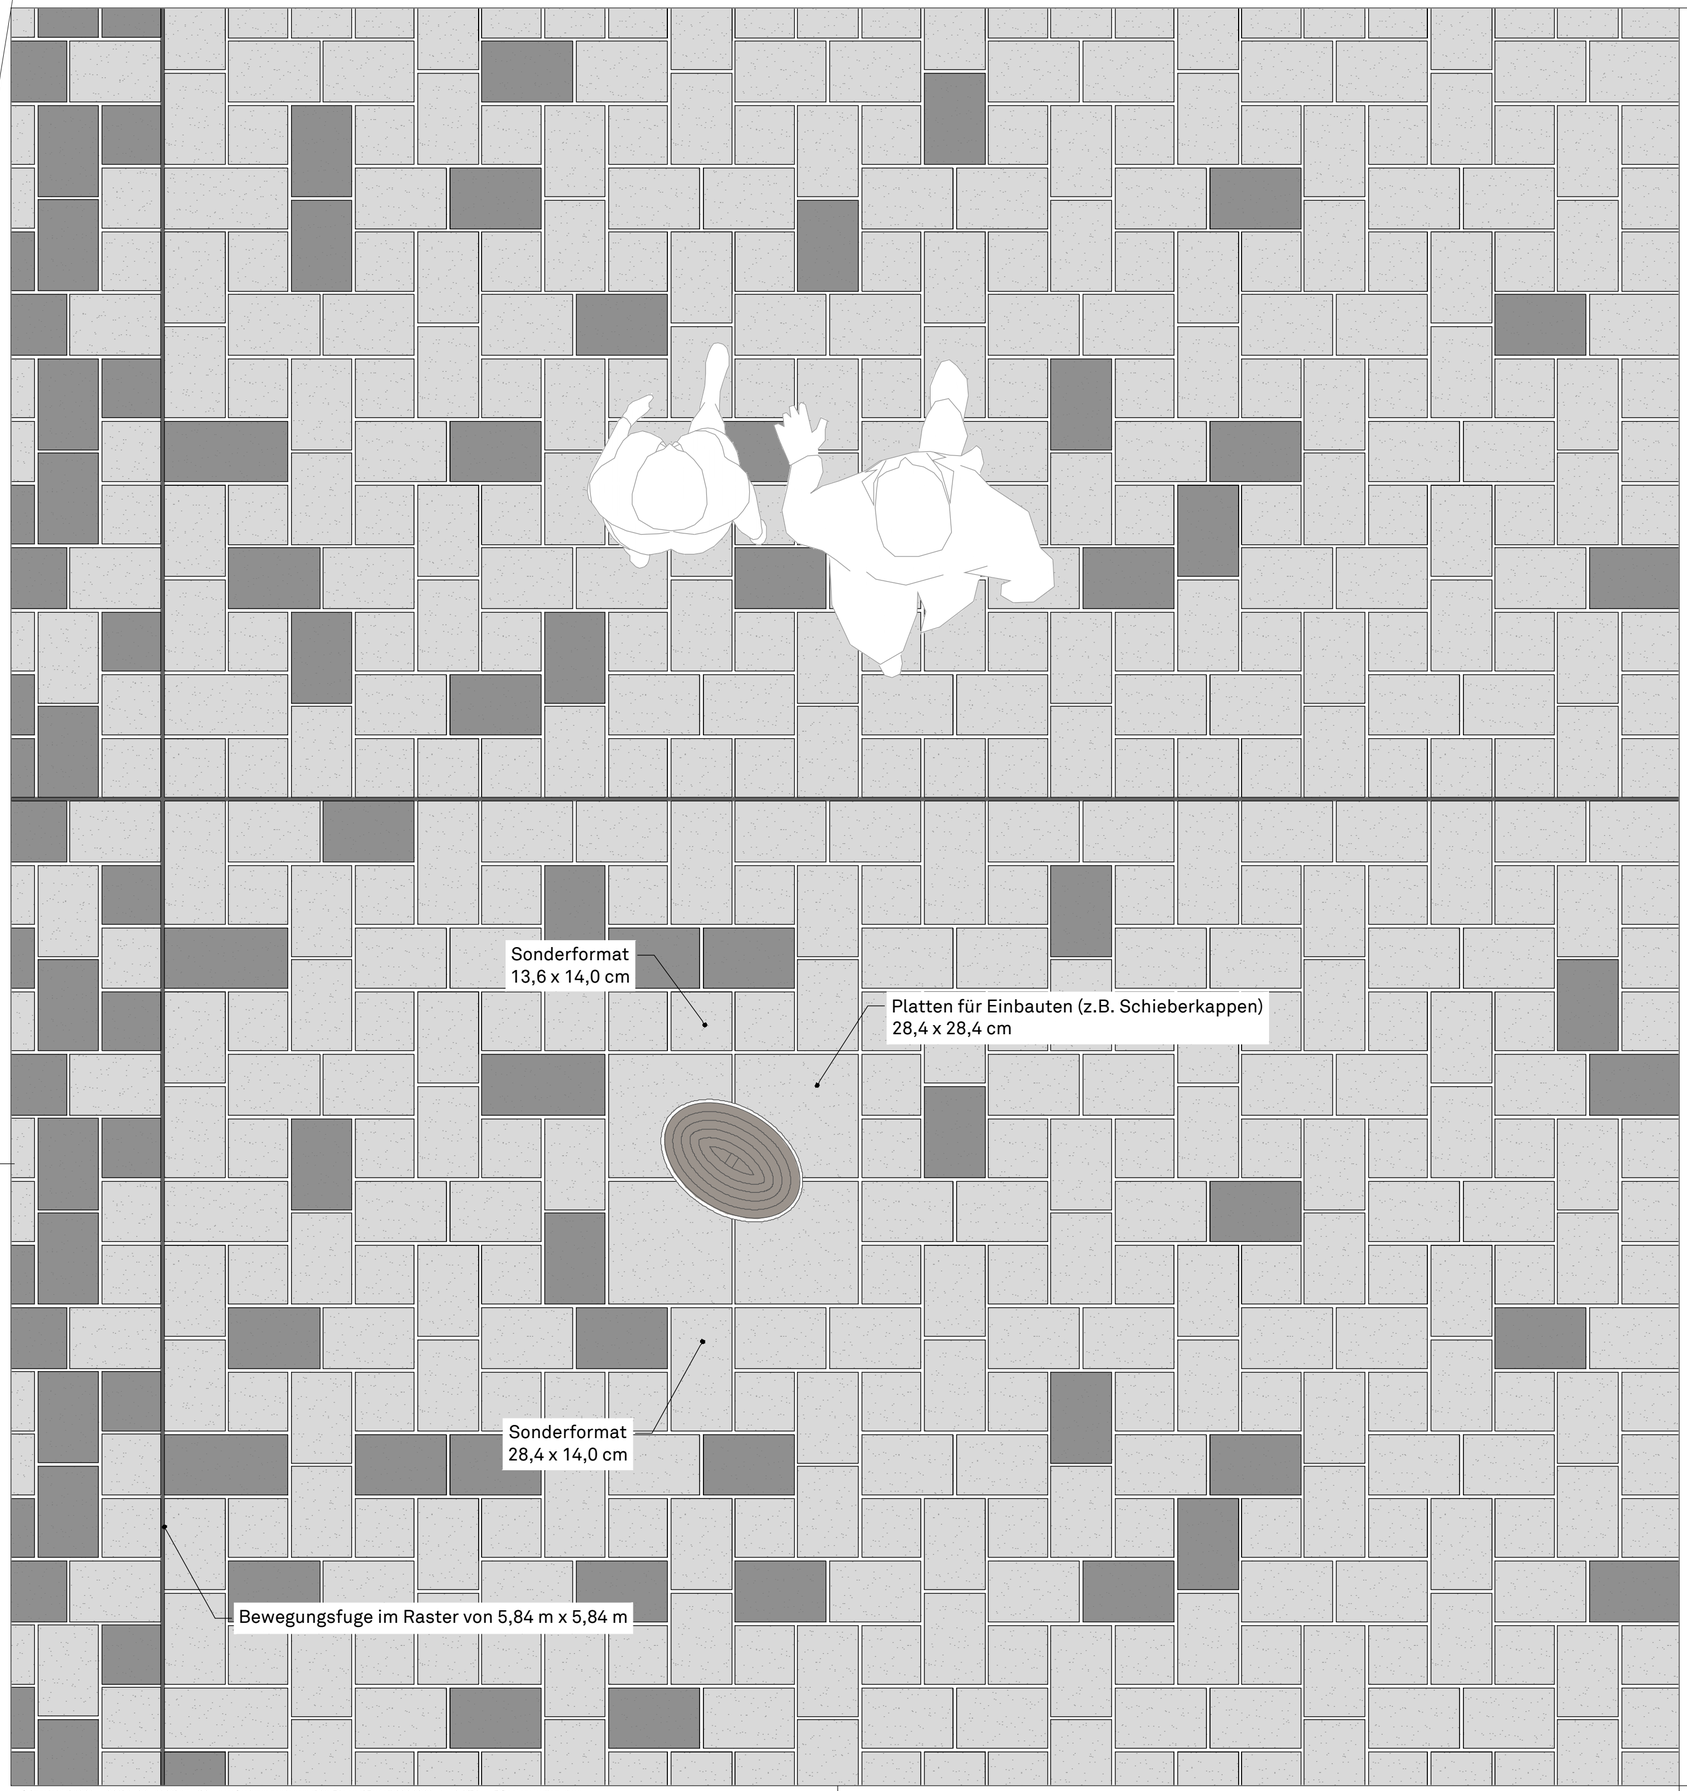

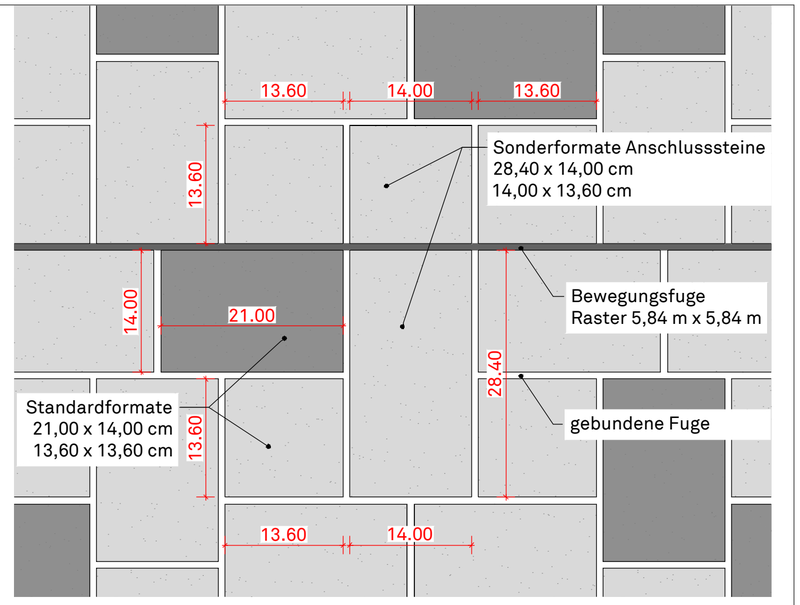

Alle Maße sind am Bau rechnerisch und eigenverantwortlich zu prüfen. Abweichungen sowie Maß- und Mengenunstimmigkeiten sind sofort mit der Bauüberwachung zu klären. Für Massenfehler haftet allein die das jeweilige Gewerk ausführende Firma.

Änderungen der Ausführungszeichnungen gelten nur mit dem Genehmigungsvermerk oder der Gegenzeichnung des Architekten bzw. der Bauüberwachung. Die Koordinierungspflicht des Unternehmers bleibt unberührt.

Ausrichtung von Pflasterflächen und Ausführung der Schnittkanten sind zwingend vor Ausführung mit der Bauüberwachung abzustimmen.

ixNr.	Aufgestellt	Art der Änderung	Datum
05	/	/	/
04	/	/	/
03	/	/	/
02	/	/	/
01	/	/	/

Plangrundlagen	erhalten von / Titel	erhalten am
Vermessung	/	/
Leitungsplan	/	/
Architektur	/	/

Bielefeld - Jahnplatz

Stadt Bielefeld
Amt für Verkehr
660.3 - Verkehrswegebau

Auftraggeber:

Ausführungsplanung

Steinformate Pflasterfläche

Vorabzug

Plan Nr.: 5-DT-02-00

Maßstab:	1 : 50
Projekt Nr.:	4770
Plangröße:	594 x 420
Datum:	05.02.2020
gezeichnet:	HH
bearbeitet:	HH, RK

KORTEMEIER BROKMANN
LANDSCHAFTSARCHITEKTEN

Kortemeier Brokmann Landschaftsarchitekten GmbH
Oststraße 92 32051 Herford
T +49(0)52 21 97 39-0
F +49(0)52 21 97 39-30

geprüft