


Regelquerschnitt C-C
 Jahnplatz

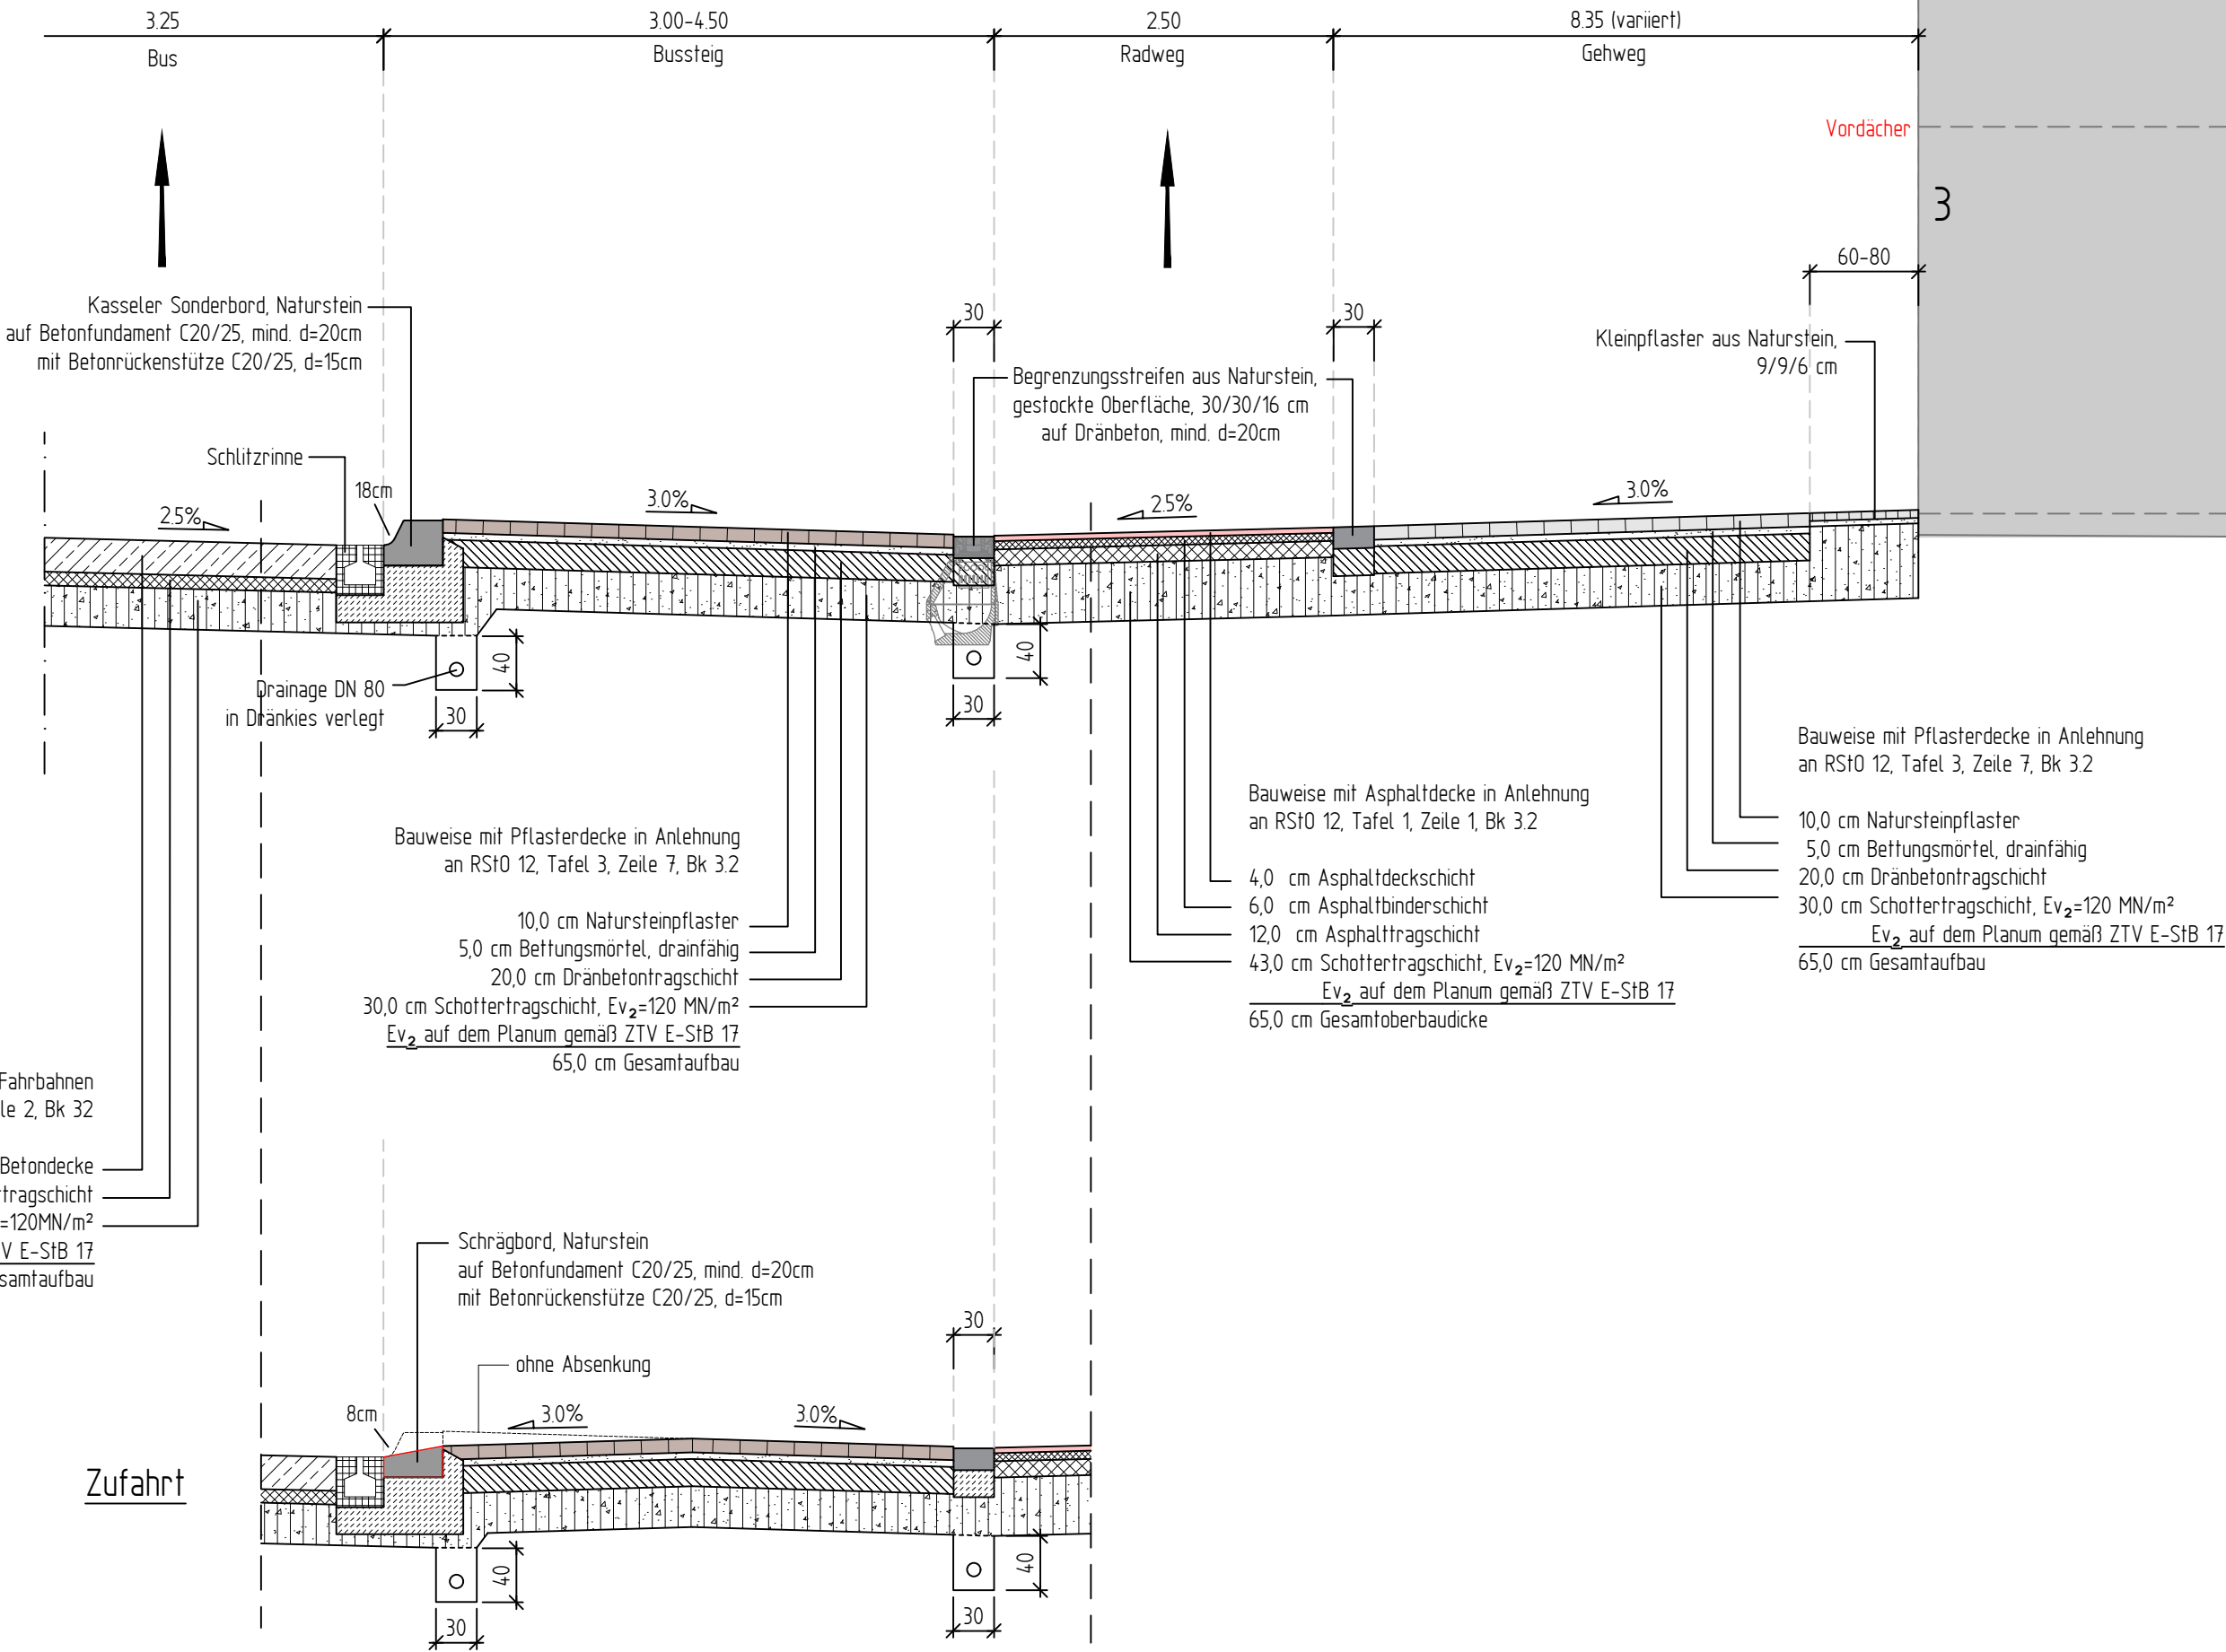

1	2	3	4	5	6	7	8
---	---	---	---	---	---	---	---

	Bearb.	23.01.2020	AnK
	Gez.	23.01.2020	AnK
	Gepr.		
	Proj.-Nr.:	24626	

3			
2			
1			
Nr.		Name	Datum

STADT BIELEFELD
 AMT FÜR VERKEHR
 - 660.22 - Verkehrswegeplanung

Vorentwurf

Umgestaltung Jahnplatz

Regelquerschnitt C-C			1:50			Datum	Name
					bearb.		
					gez.		
					gepr.		
660.22	660.21	660.23	660.31	660.32	660.33	aufgestellt	