


zur Beschlussvorlage Bebauungsplan Nr. I/ST 50  
"Wohnen und Arbeiten auf dem Schillinggelände"


**RQ 3** Separationsprinzip

Planstraße 1, Station 0+680

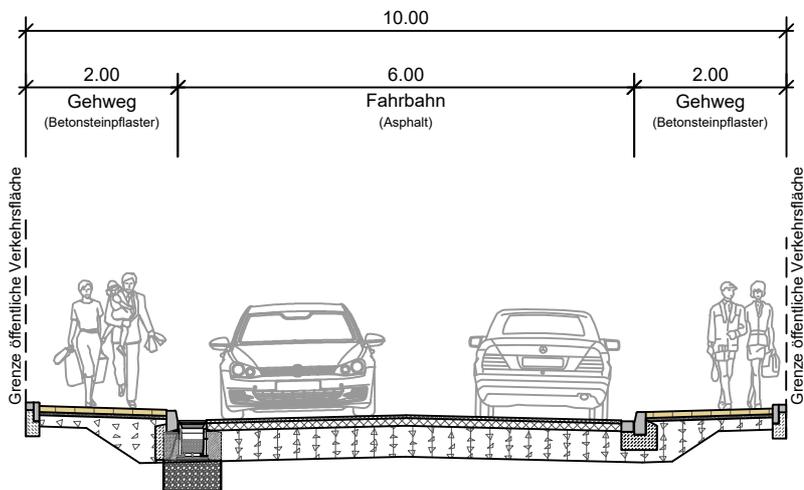

**RQ 4** Mischverkehrsfläche

Planstraße 2, Station 0+250

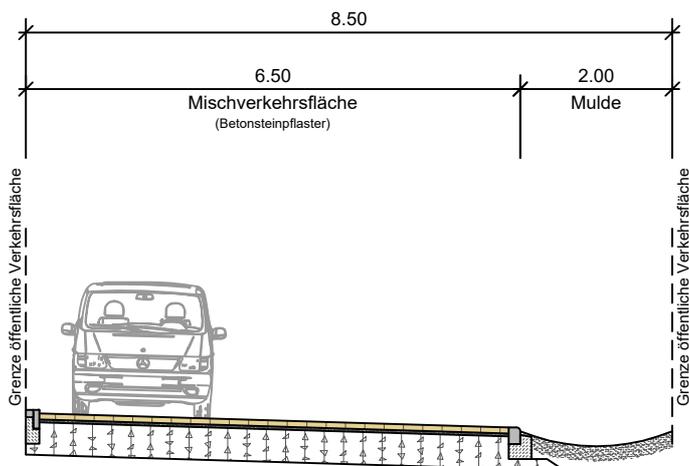

**Stadt Bielefeld**

Bebauungsplan Nr. I/ST 50  
"Wohnen und Arbeiten auf dem  
Schillinggelände"

**Regelquerschnitt**

Anlage 2 Blatt 2  
zur Drucksache 10615/ 2014 - 2020

Anlage / Blatt:  
**2/2**  
Projekt:  
**SE-1201**

Datum:  
**30.03.2020**  
Maßstab:  
**1:100**

**RÖVER**

RÖVER Ingenieurgesellschaft mbH  
• STADTGESTALTUNG  
• STRASSENBAU  
• SIEDLUNGSWASSERWIRTSCHAFT  
• PROJEKTSTEUERUNG

tel (0 52 41) 2 34 99-0 • fax (0 52 41) 2 34 99-20  
Robert-Bosch-Straße 11 • 33334 Gütersloh • mail info@roever-gt.de