


Anlage 1 Übersicht Kapellentrakt, Kapellenumfeld, Stelenanlage

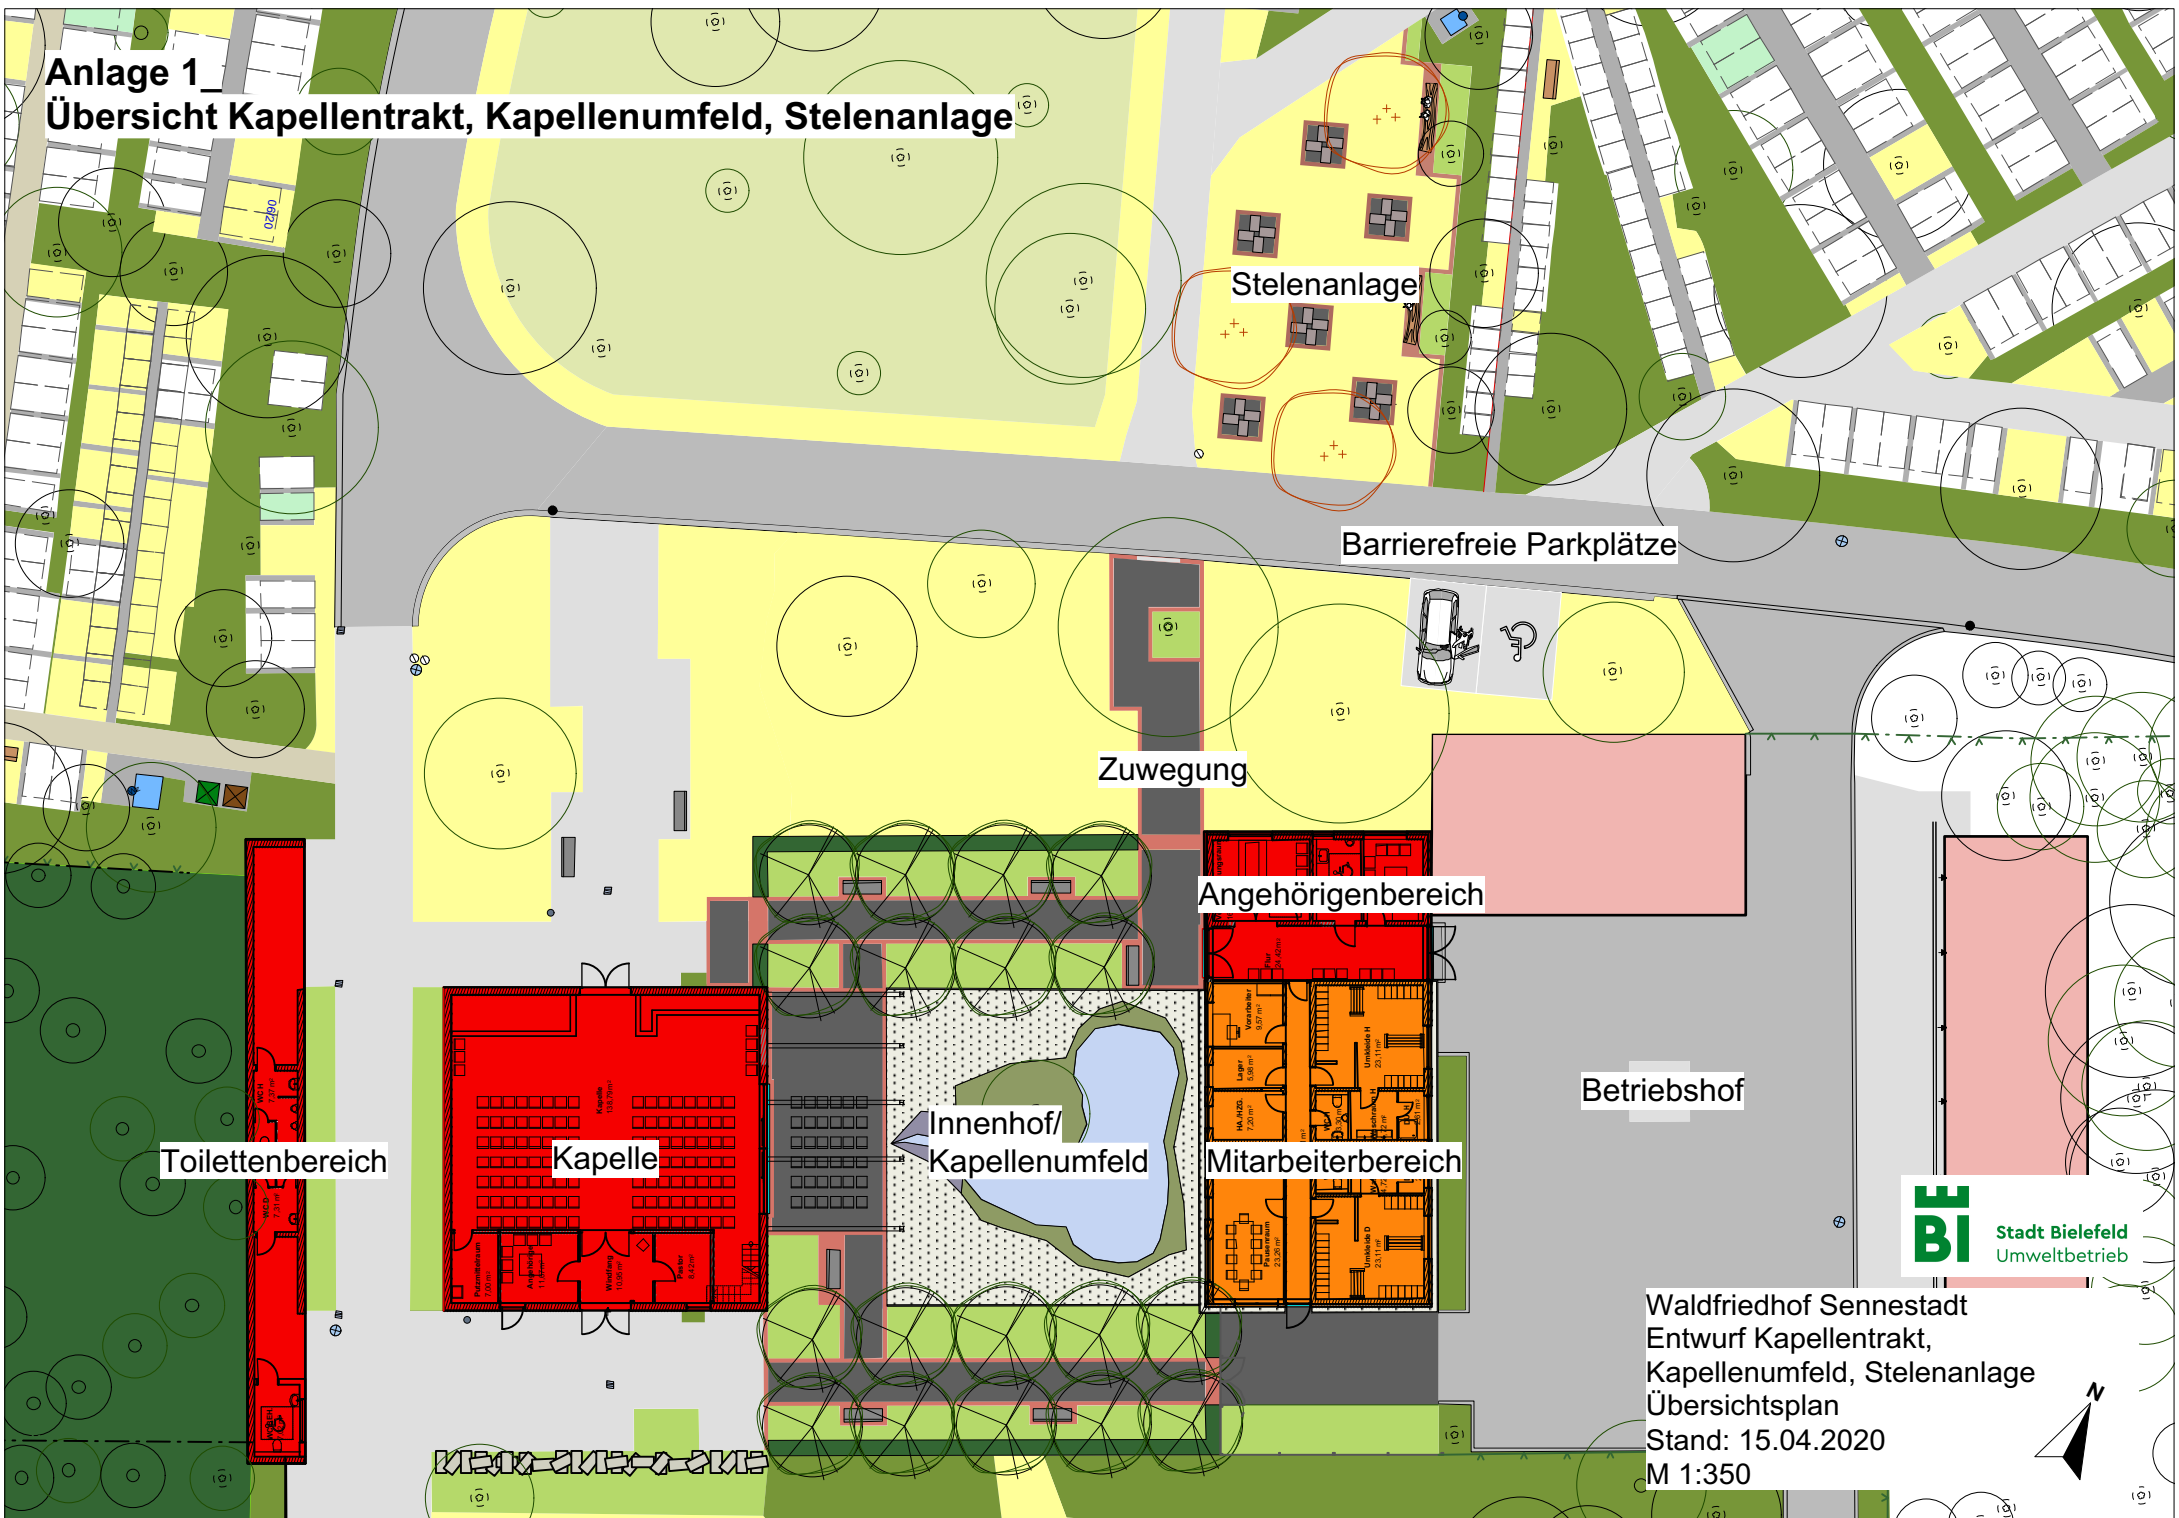

Waldfriedhof Sennestadt
Entwurf Kapellentrakt,
Kapellenumfeld, Stelenanlage
Übersichtsplan
Stand: 15.04.2020
M 1:350

