


Anlage 2 Detail Kapellentrakt, Kapellenumfeld

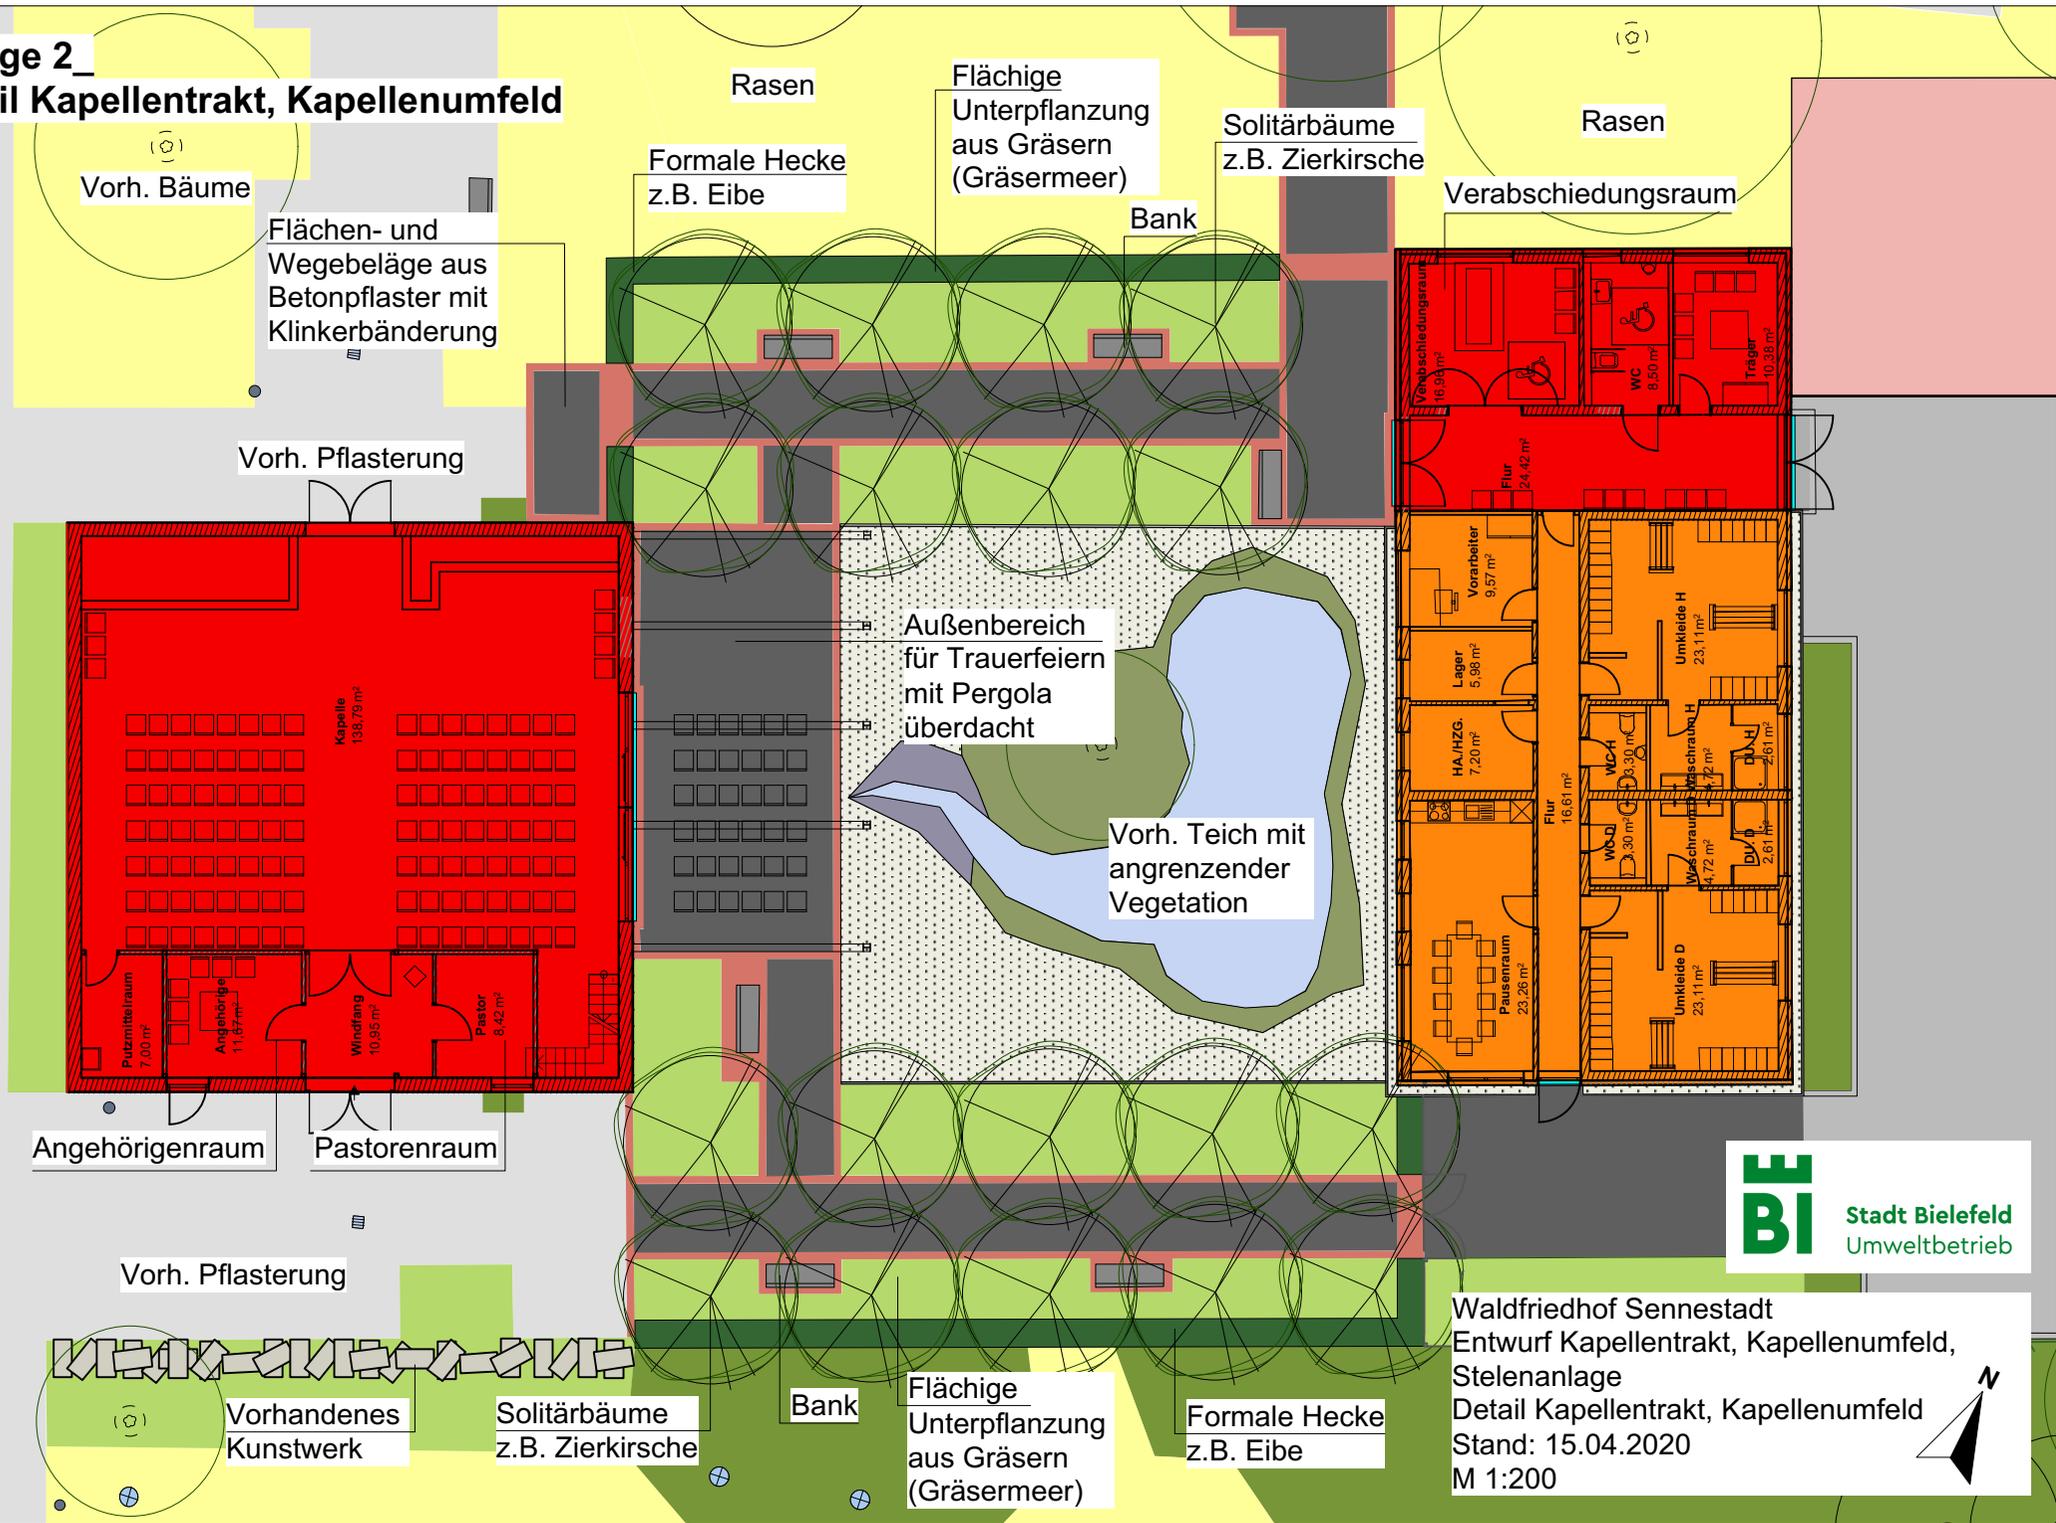

Waldfriedhof Sennestadt
Entwurf Kapellentrakt, Kapellenumfeld,
Stelenanlage
Detail Kapellentrakt, Kapellenumfeld
Stand: 15.04.2020
M 1:200

