
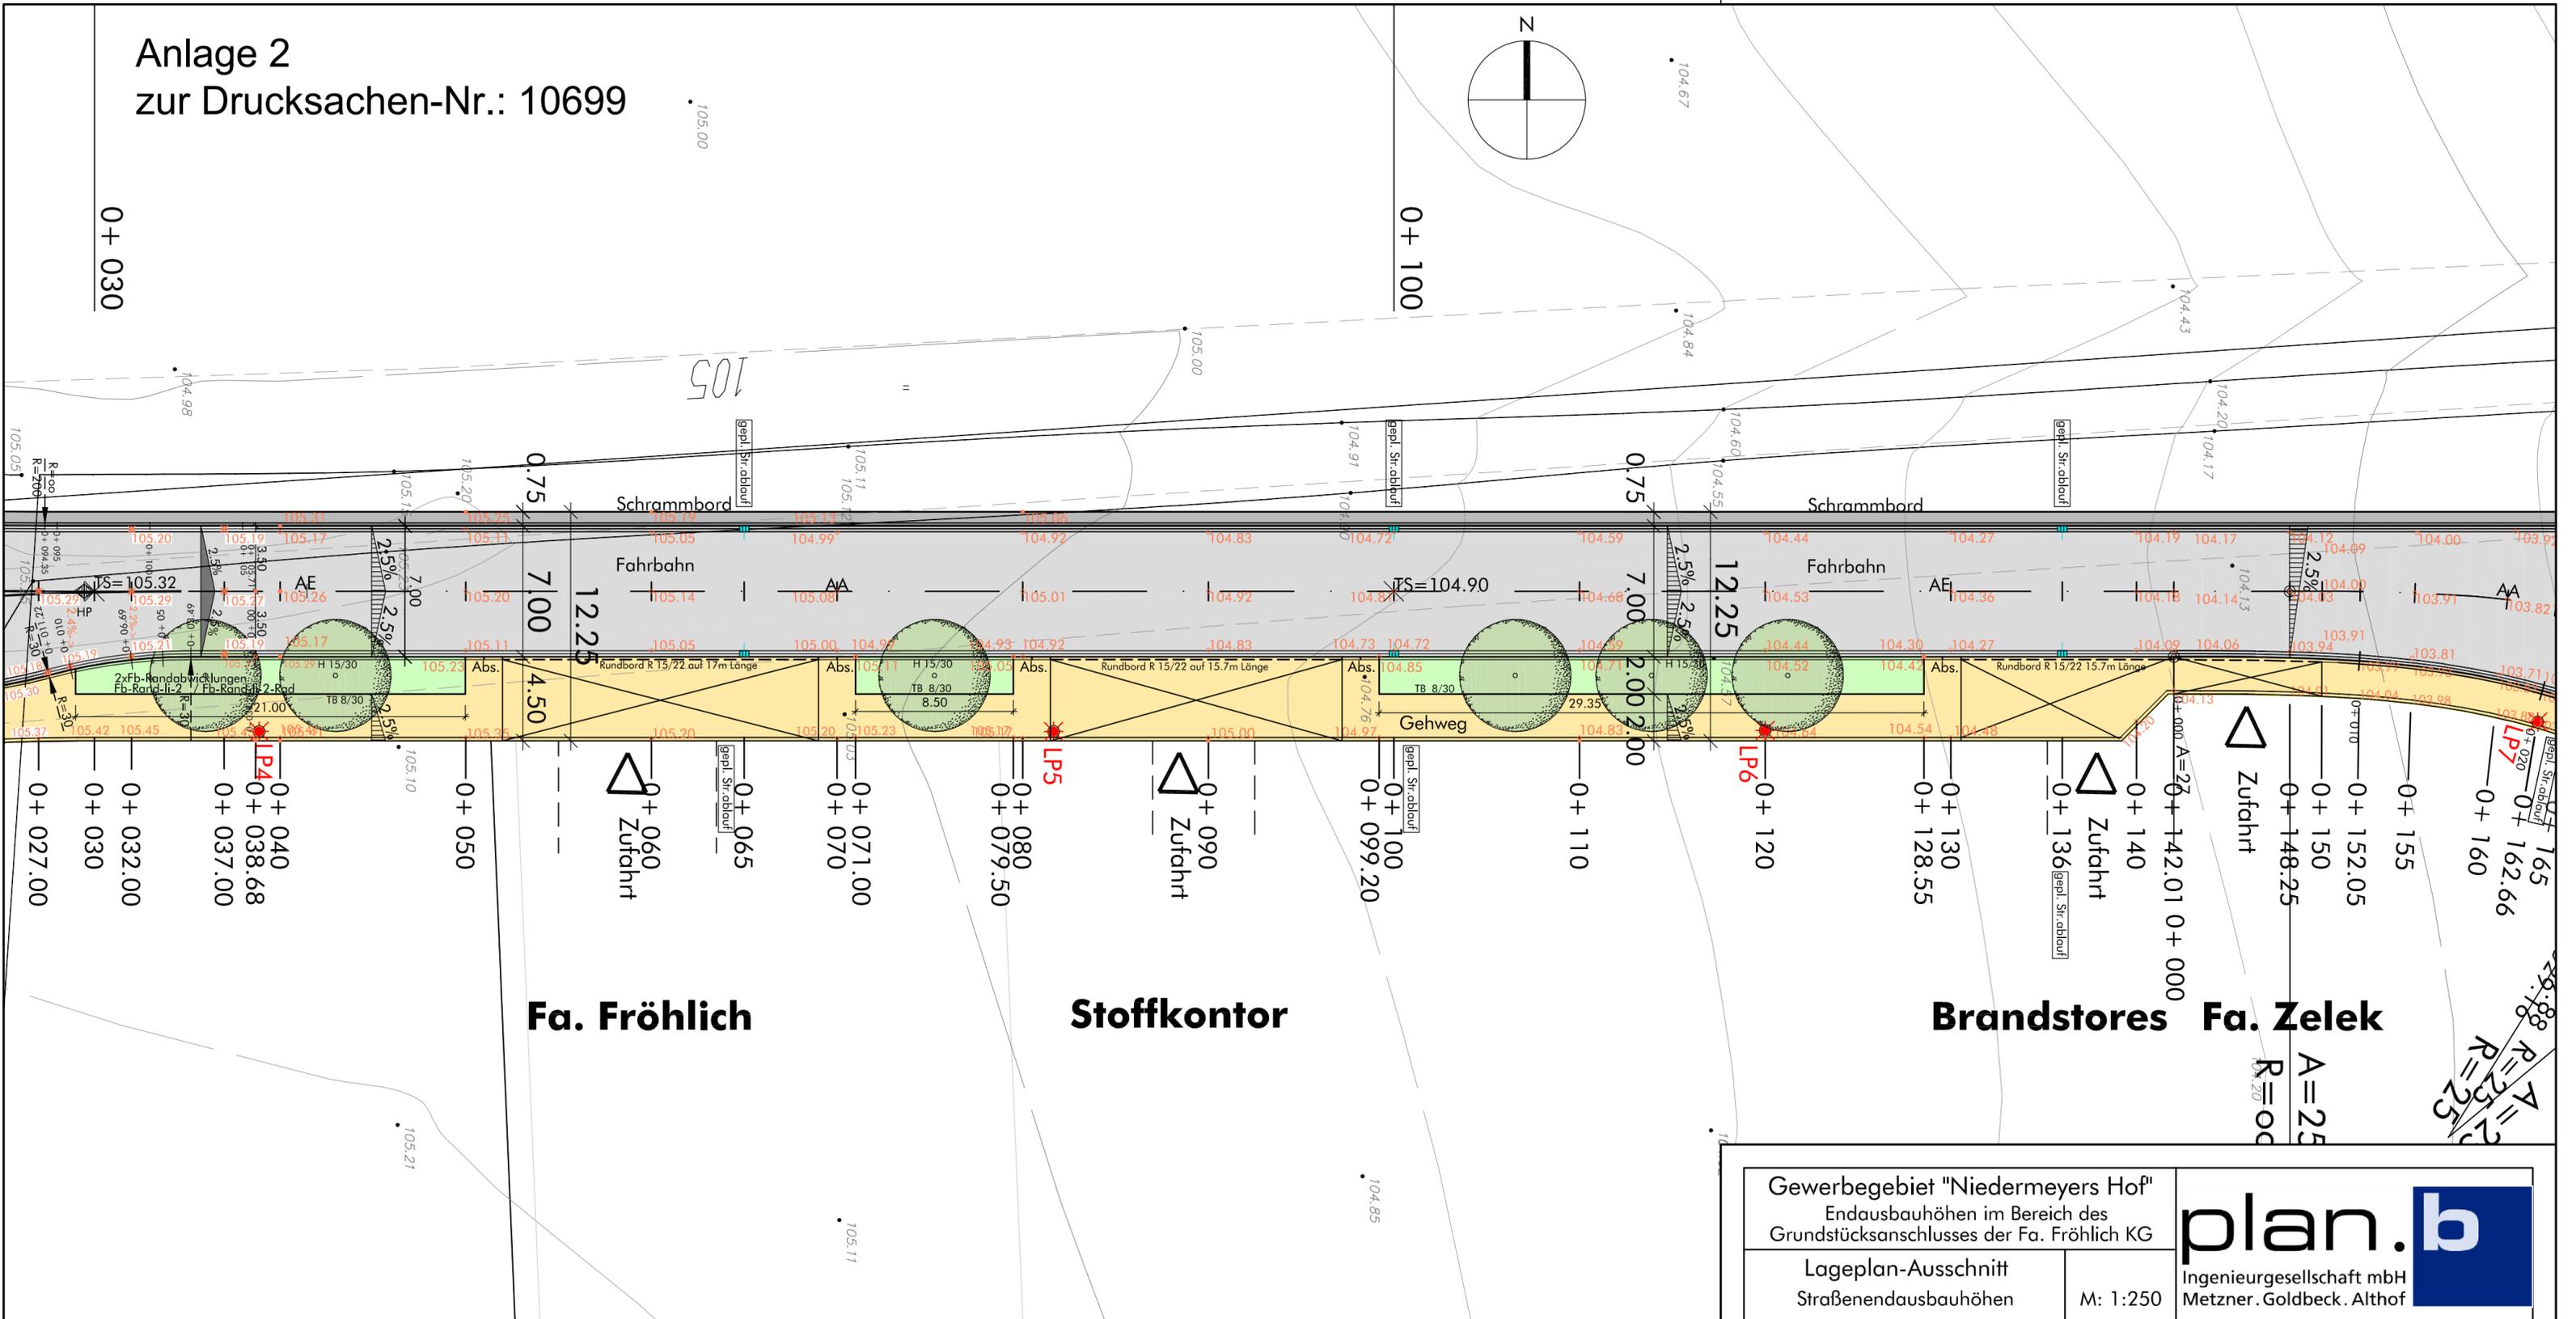


Anlage 2  
zur Drucksachen-Nr.: 10699

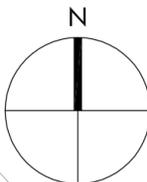

**Fa. Fröhlich**

**Stoffkontor**

**Brandstores Fa. Zelek**

Gewerbegebiet "Nidermeyers Hof"		
Endausbauhöhen im Bereich des Grundstücksanschlusses der Fa. Fröhlich KG		
Lageplan-Ausschnitt	M: 1:250	Ingenieurgesellschaft mbH Metzner, Goldbeck, Althof
Strassenendausbauhöhen		