


Ziemannsweg Beschilderungsvorschlag nach Verbreiterung

Straßenbreite mind. 3,50 m

Anlage zu TOP: Mitteilungen
Bezirksvertretung Heepen
am 20.05.2020

Stand: 12.03.20

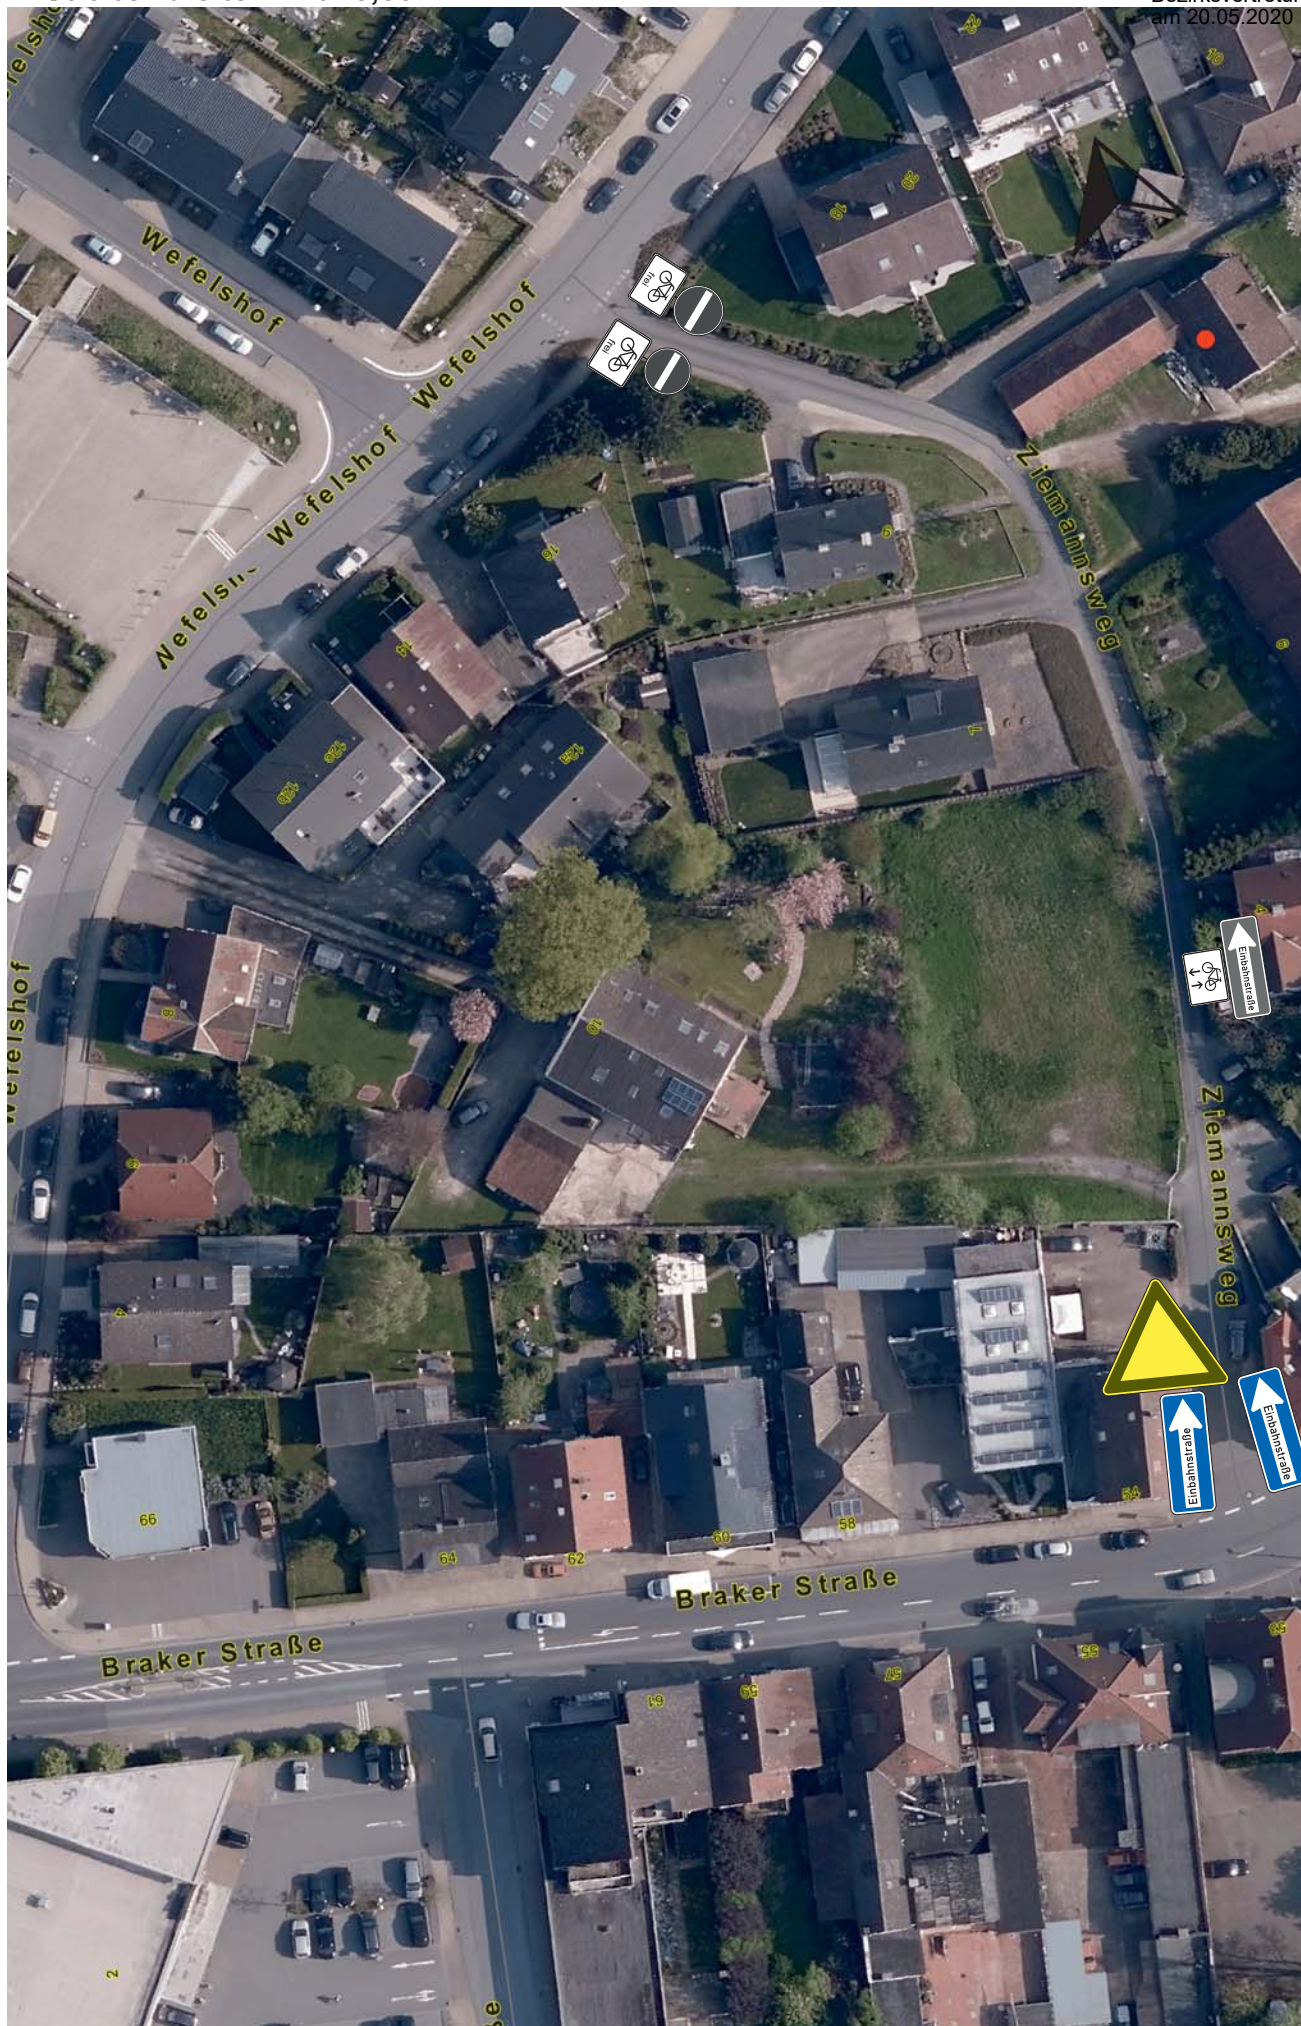

Anmerkung: graue Schilder vorhanden und bleiben
gelbe Schillder entfallen, bunte werden neu aufgestellt