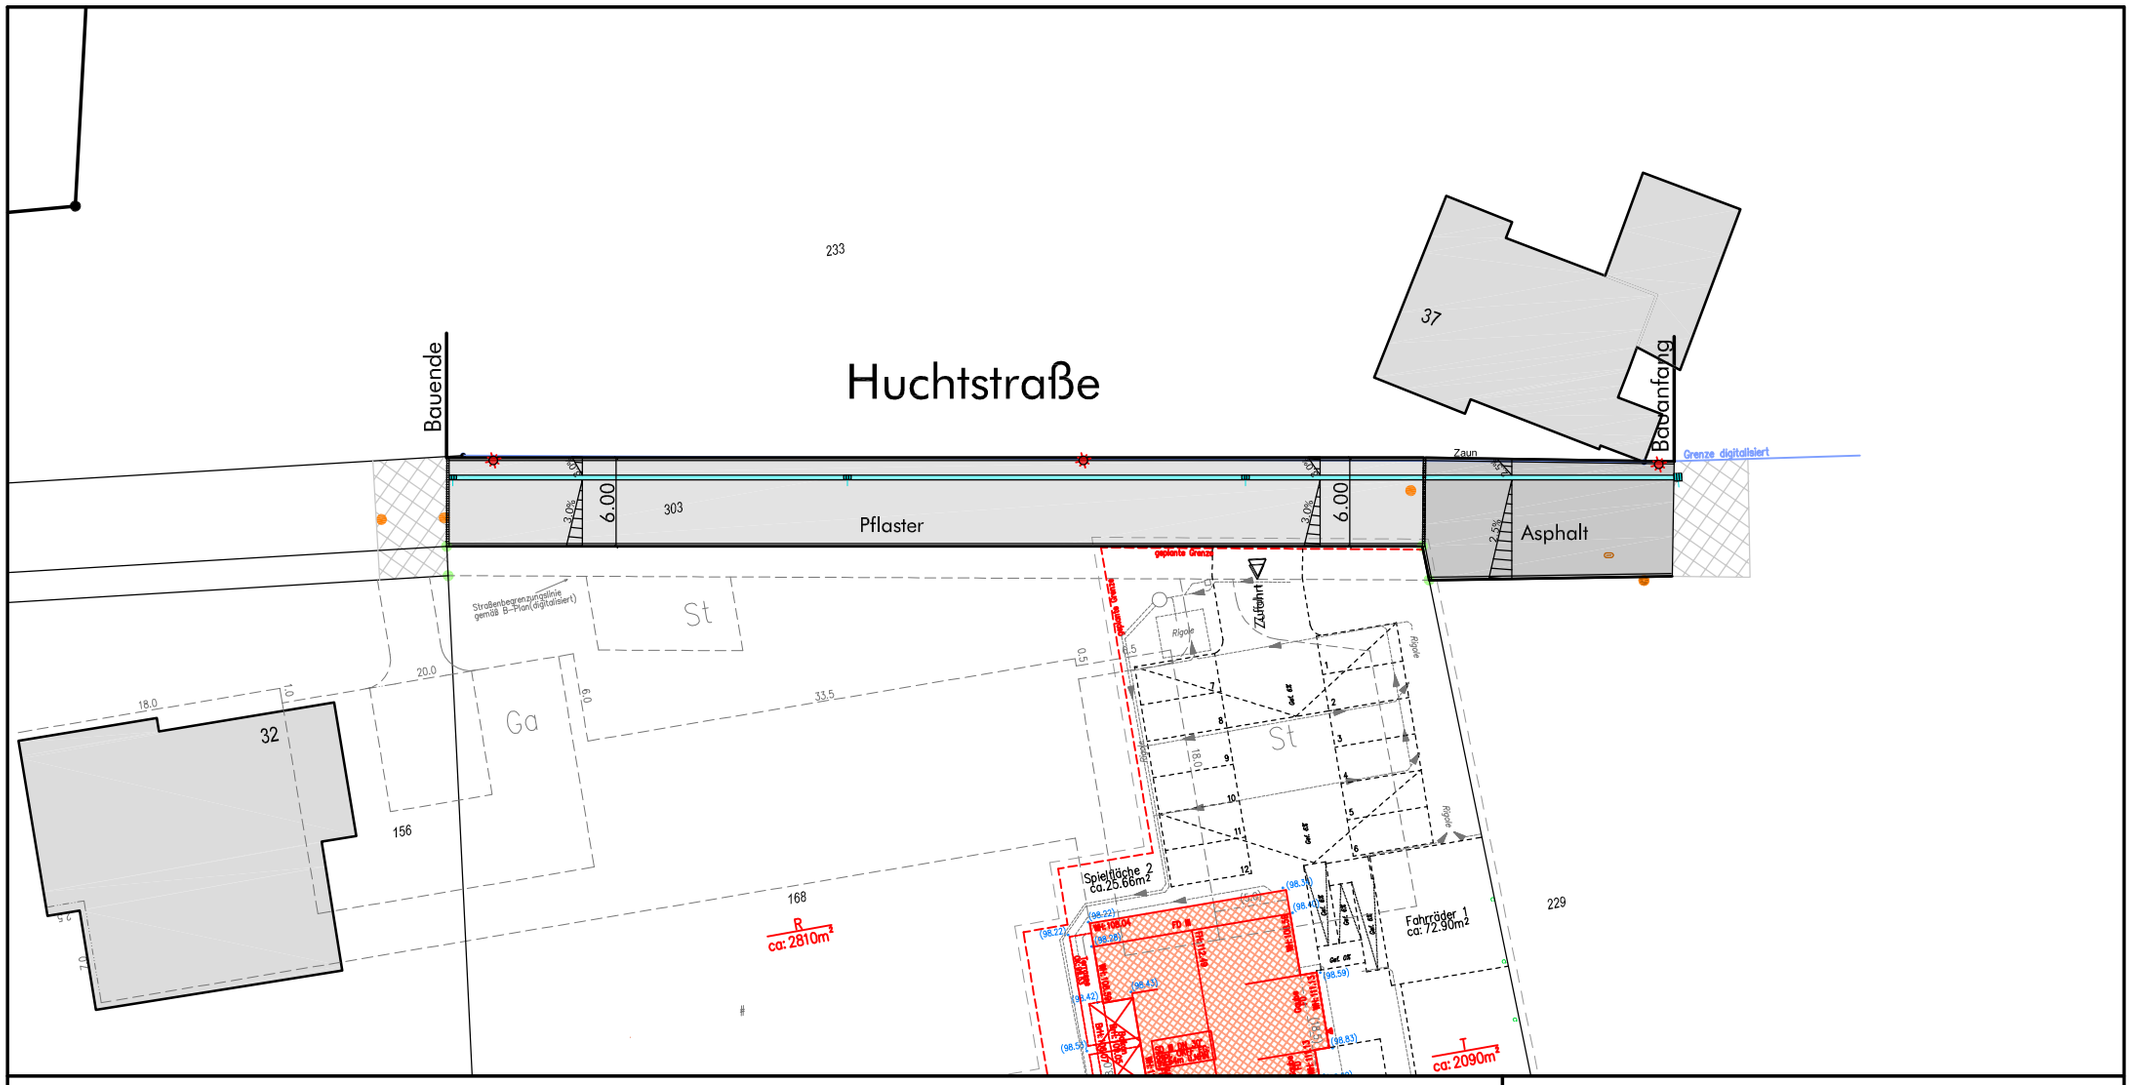

Ausbau "Huchtstraße"

gepl.Lageplan

Maßstab: 1:500

Anlage 1
zur Drucksachen-Nr.:
11017/2014-2020