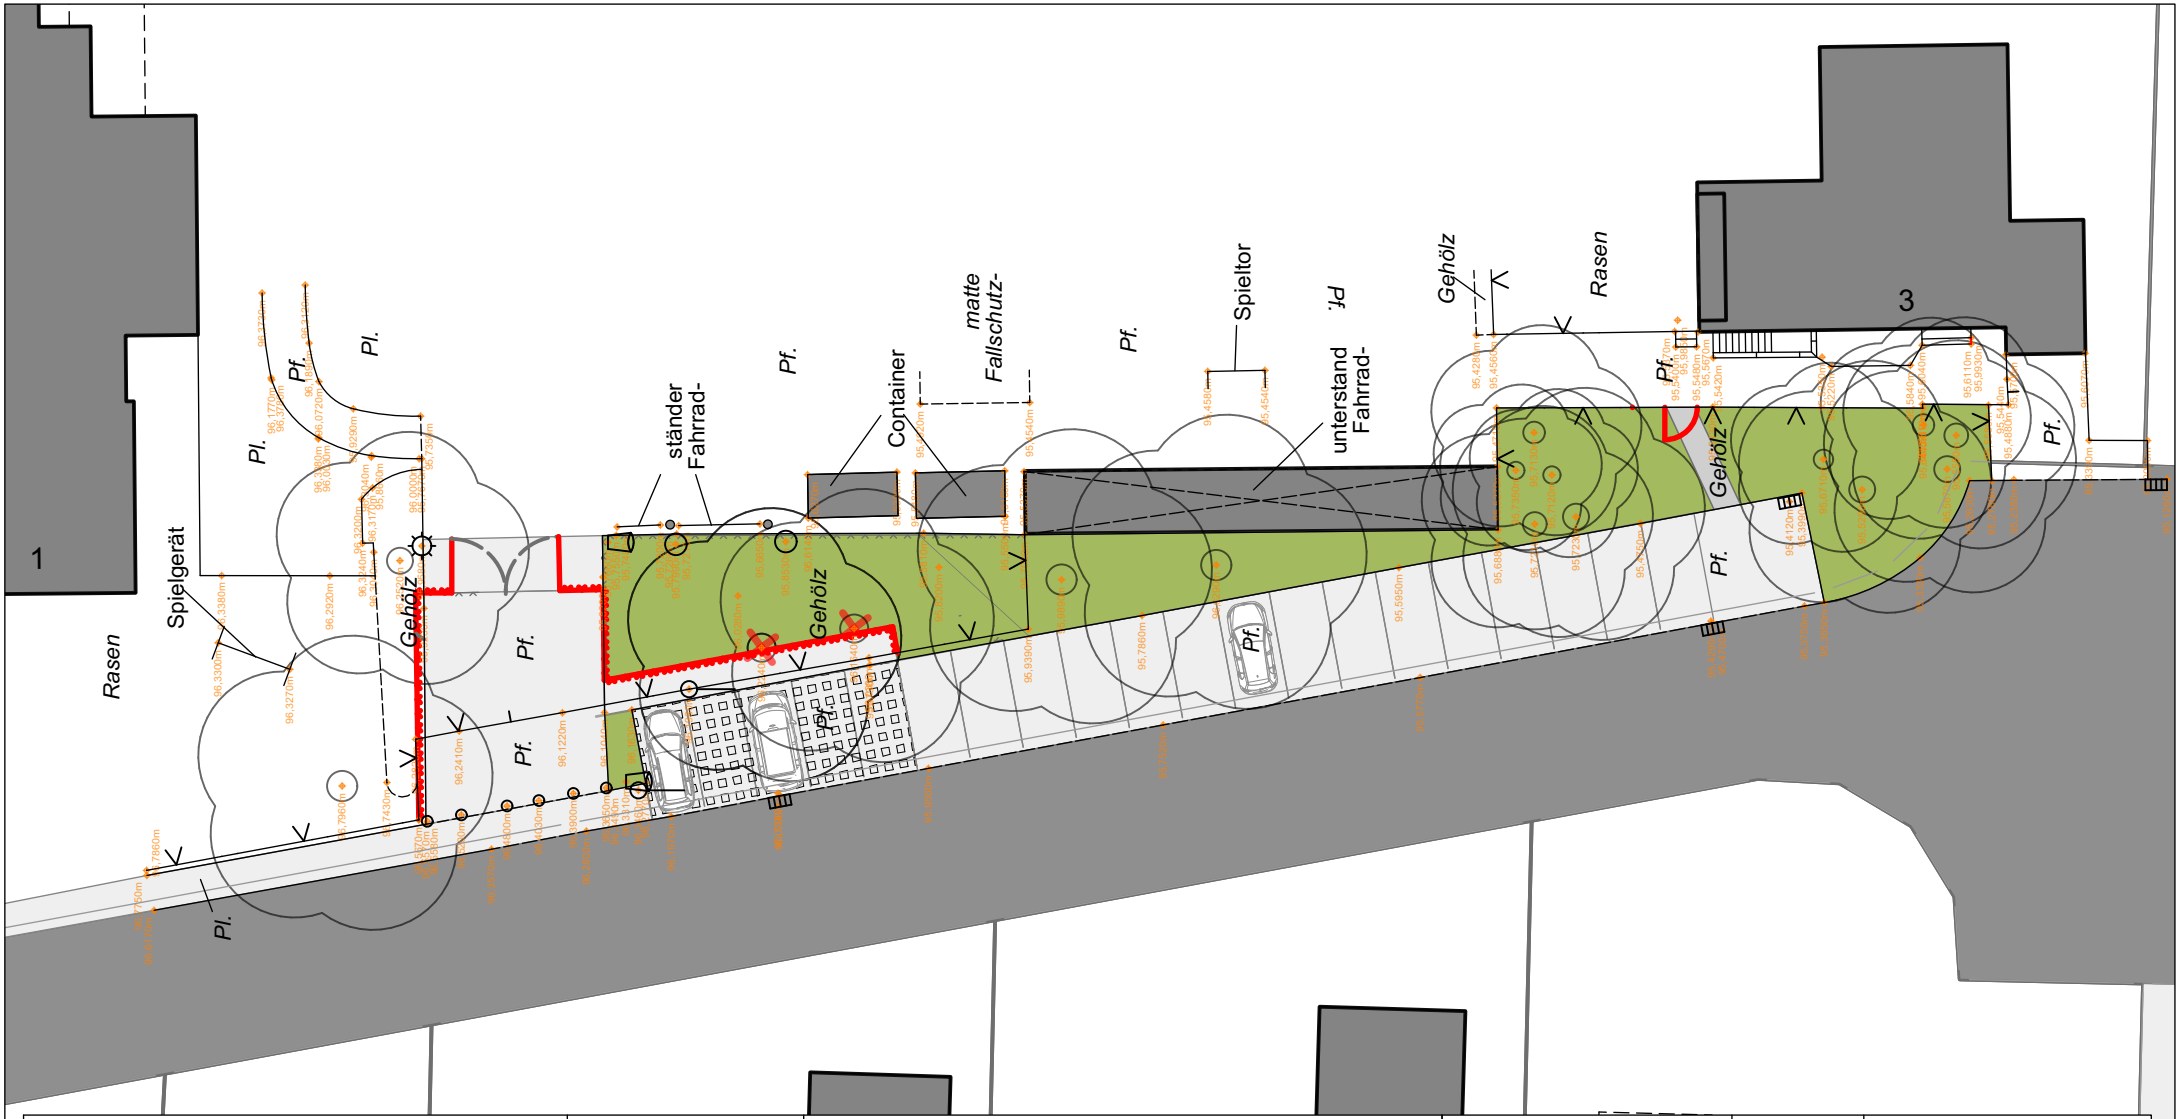

BAUVORHABEN **GS Heeperholz** **Verbesserung der Verkehrssituation** Wedepohlstr. 1 33719 Bielefeld	MASSSTAB	Stadt Bielefeld Umweltbetrieb			DATUM	MITZEICHNUNG
	DATUM 14.05.2020	GEZEICHNET ri / be	PLANVERFASSER UWB 700.63	Umweltbetrieb -700.62- Grünflächenmanagement	DATUM	MITZEICHNUNG
PLAN-ART **Entwurf** Variante 3	PLAN-NR: **11001-2-02**	ABTEILUNGSLEITUNG Wecker	GESCHÄFTSBEREICHSLEITUNG Eweler	TECHNISCHE BETRIEBSLEITUNG Stücken-Virnau	Umweltbetrieb -700.64- Grünunterhaltung	DATUM	MITZEICHNUNG

Entwurf Variante 3 V2020.1.wx

DIN A4