


Joseph-Massolle-Straße


Querschnitt Bereich Parkhaus Neues Bahnhofsviertel

Anlage 1
zur Drucksachen-Nr.


Bestand:

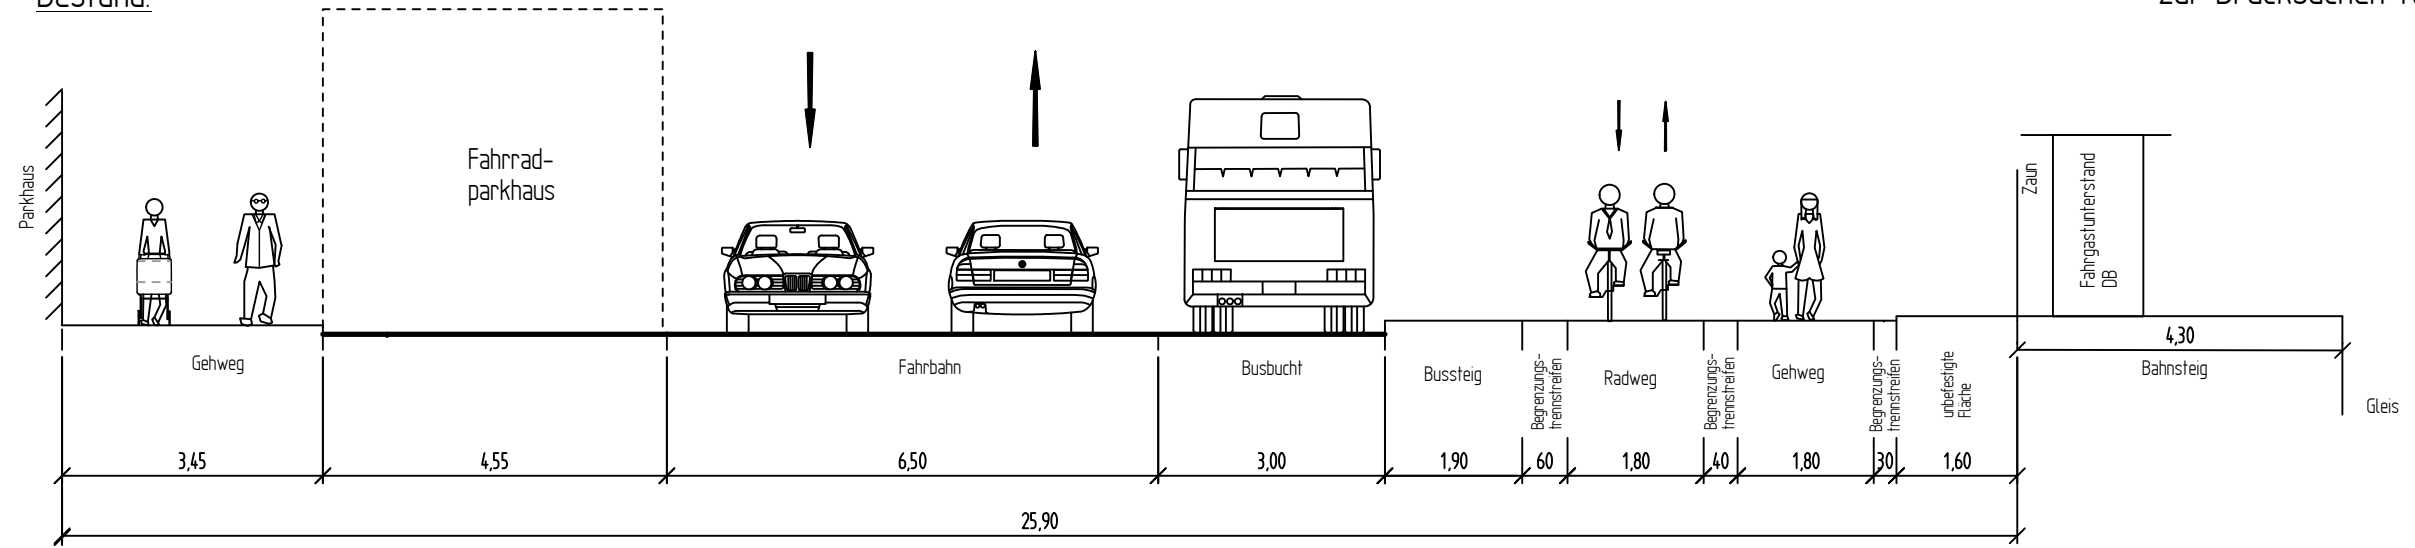

Variante 1: Planung Busspur und Busbucht:

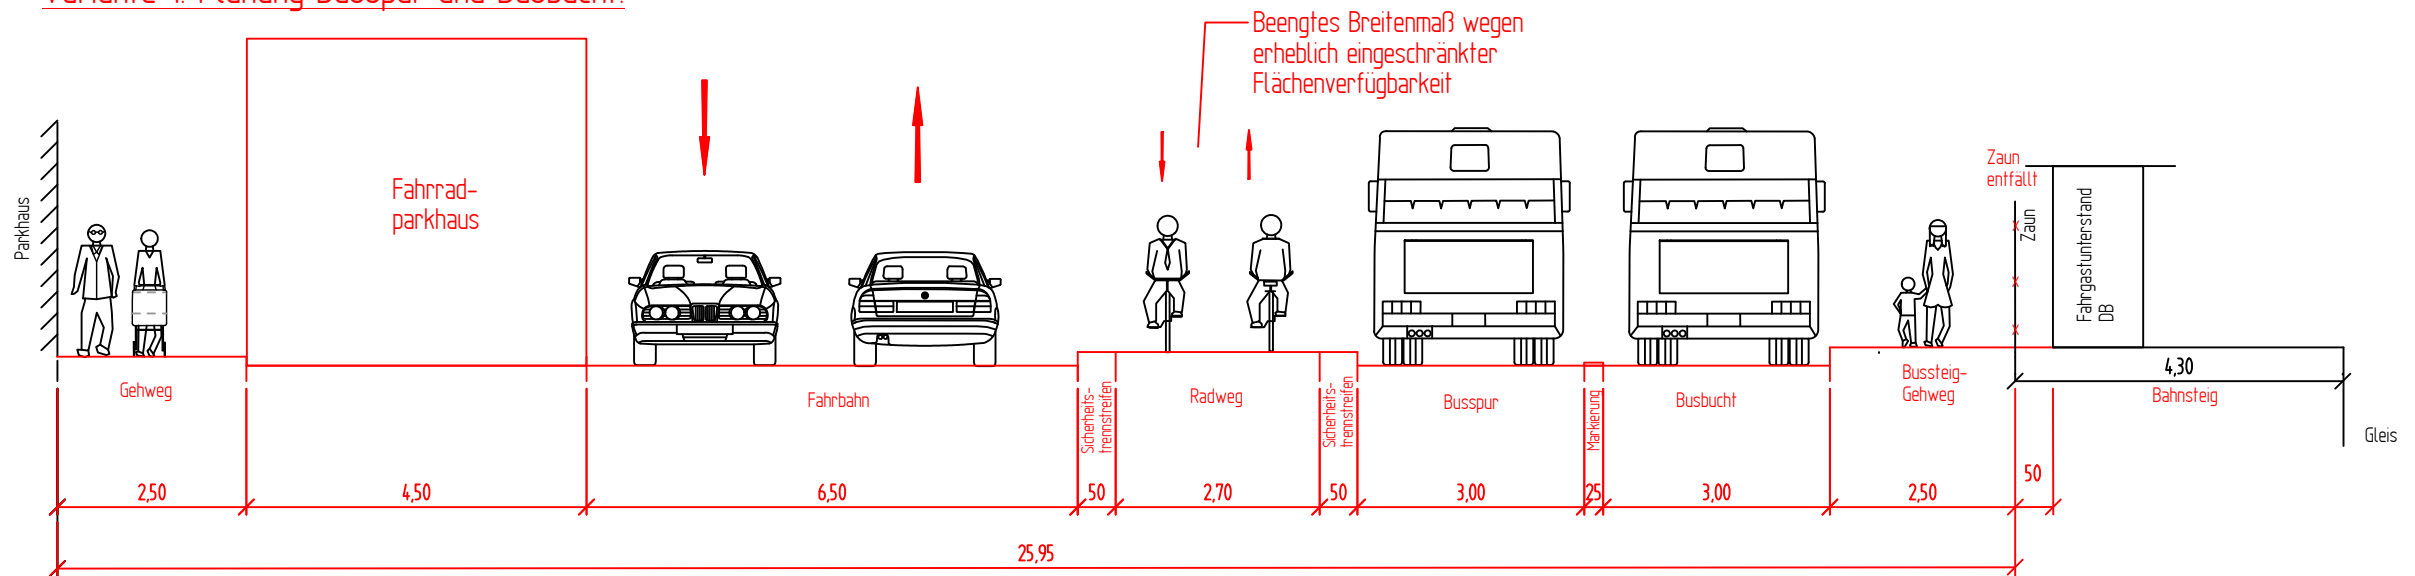

Variante 2: Planung Busspur, Busbucht und Einbahnstraßenregelung:

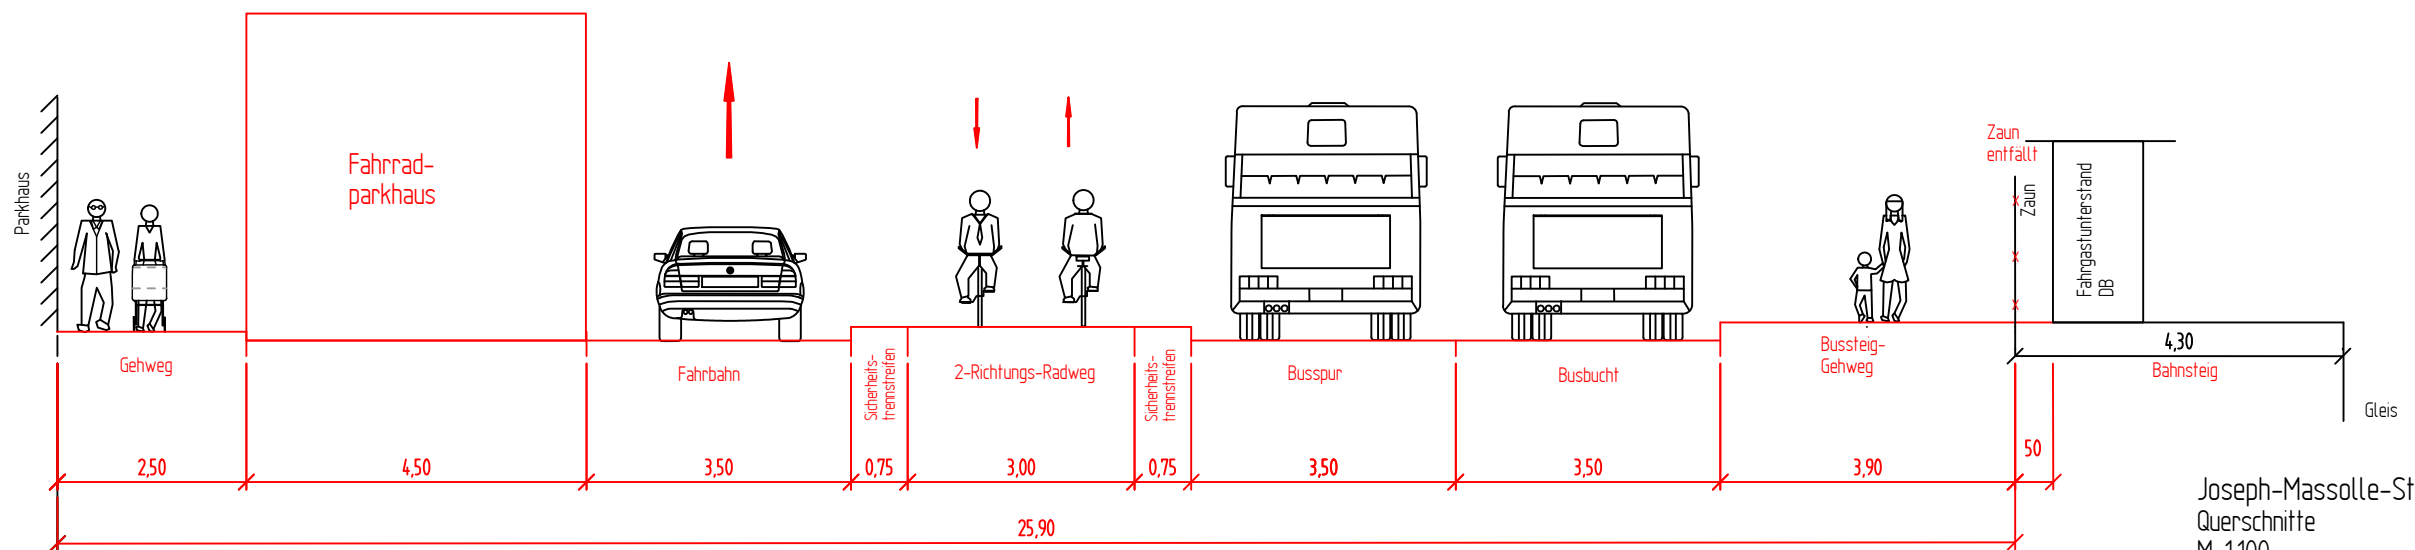

Joseph-Massolle-Straße

Querschnitte

M. 1:100

Amf für Verkehr, -660.22-Verkehrswegeplanung, Nov. 2019 Kr/Te