


Anlage 2  
zur Drucksachen-Nr.

en versetzen

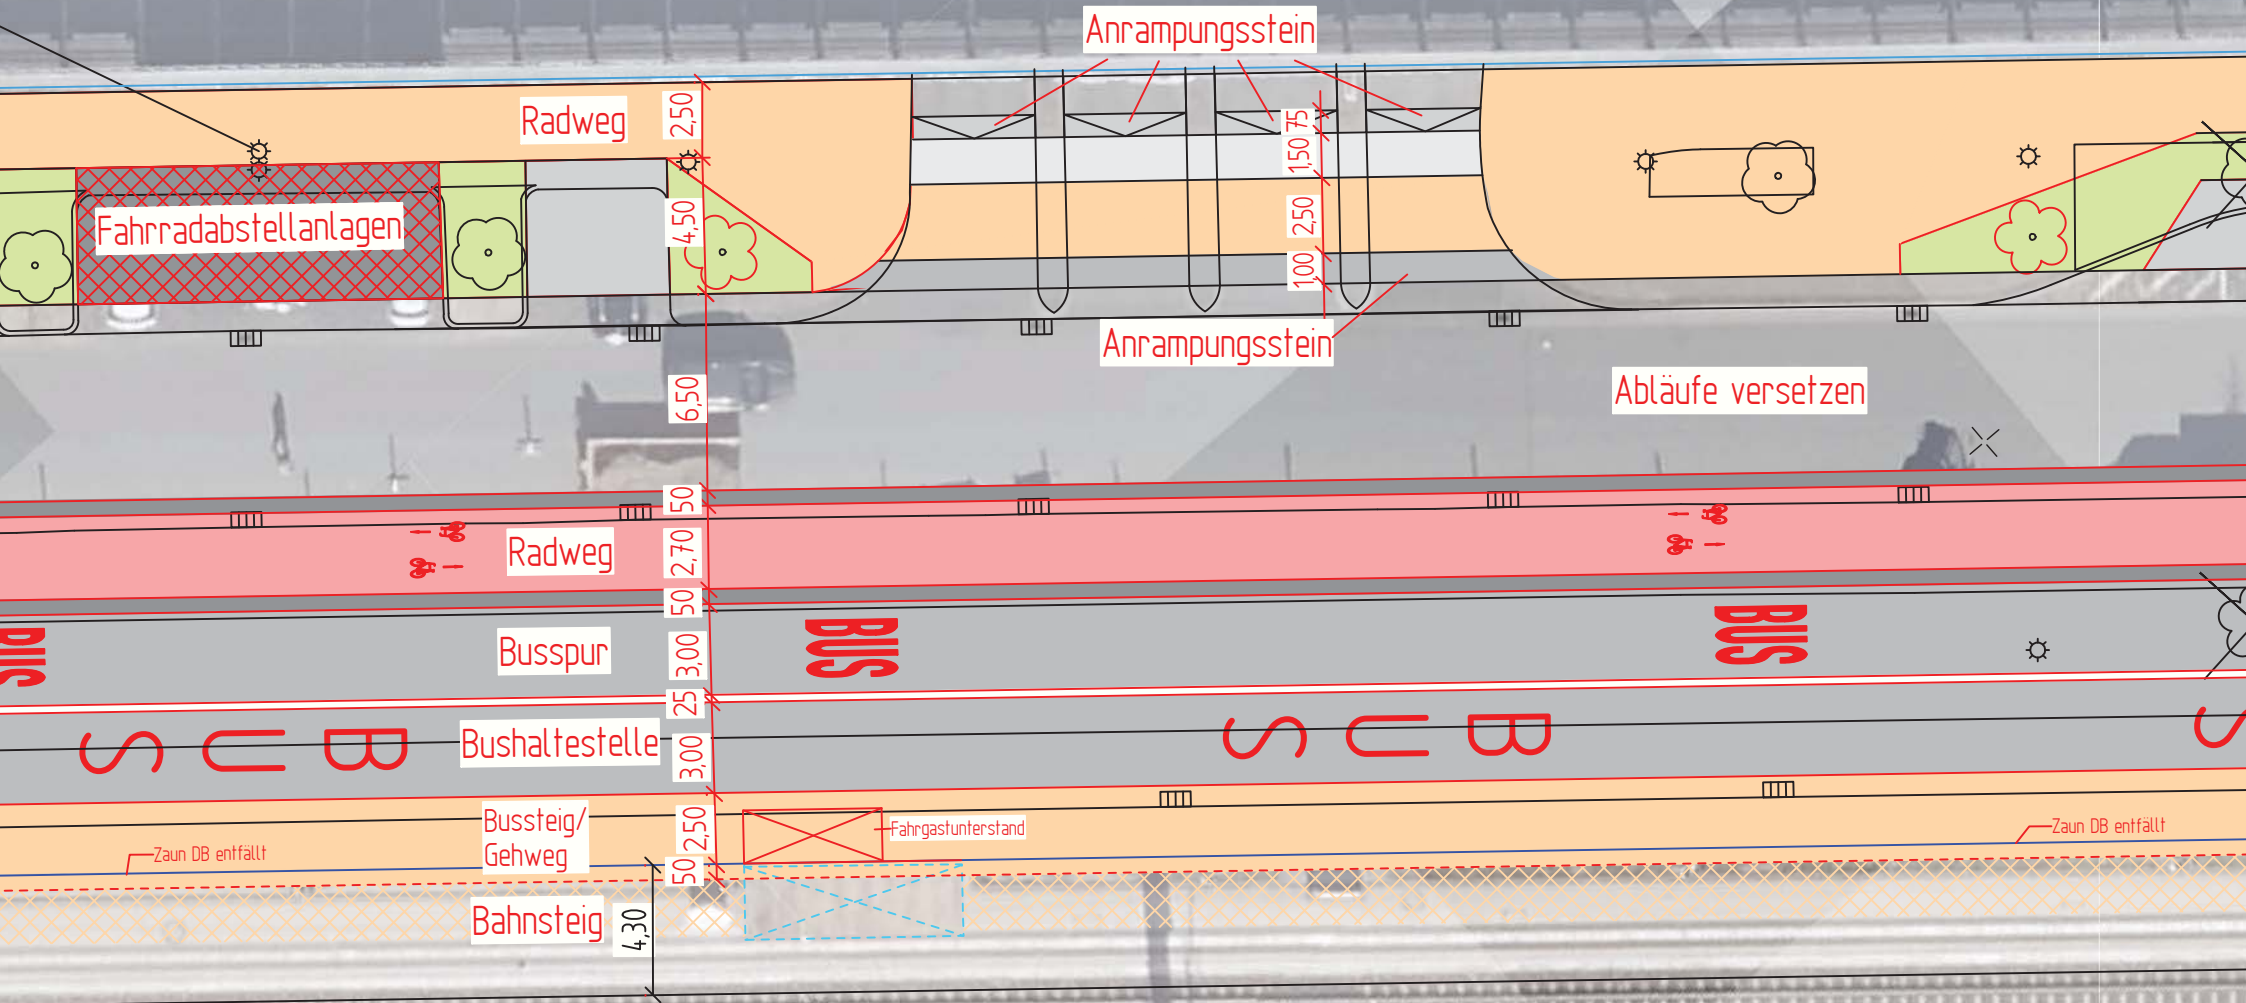

Joseph-Massolle-Straße  
Variante 1

M. 1:250

Amt für Verkehr, -660.22- Verkehrswegeplanung, Nov.2019 Kr/Te