


Anlage 3

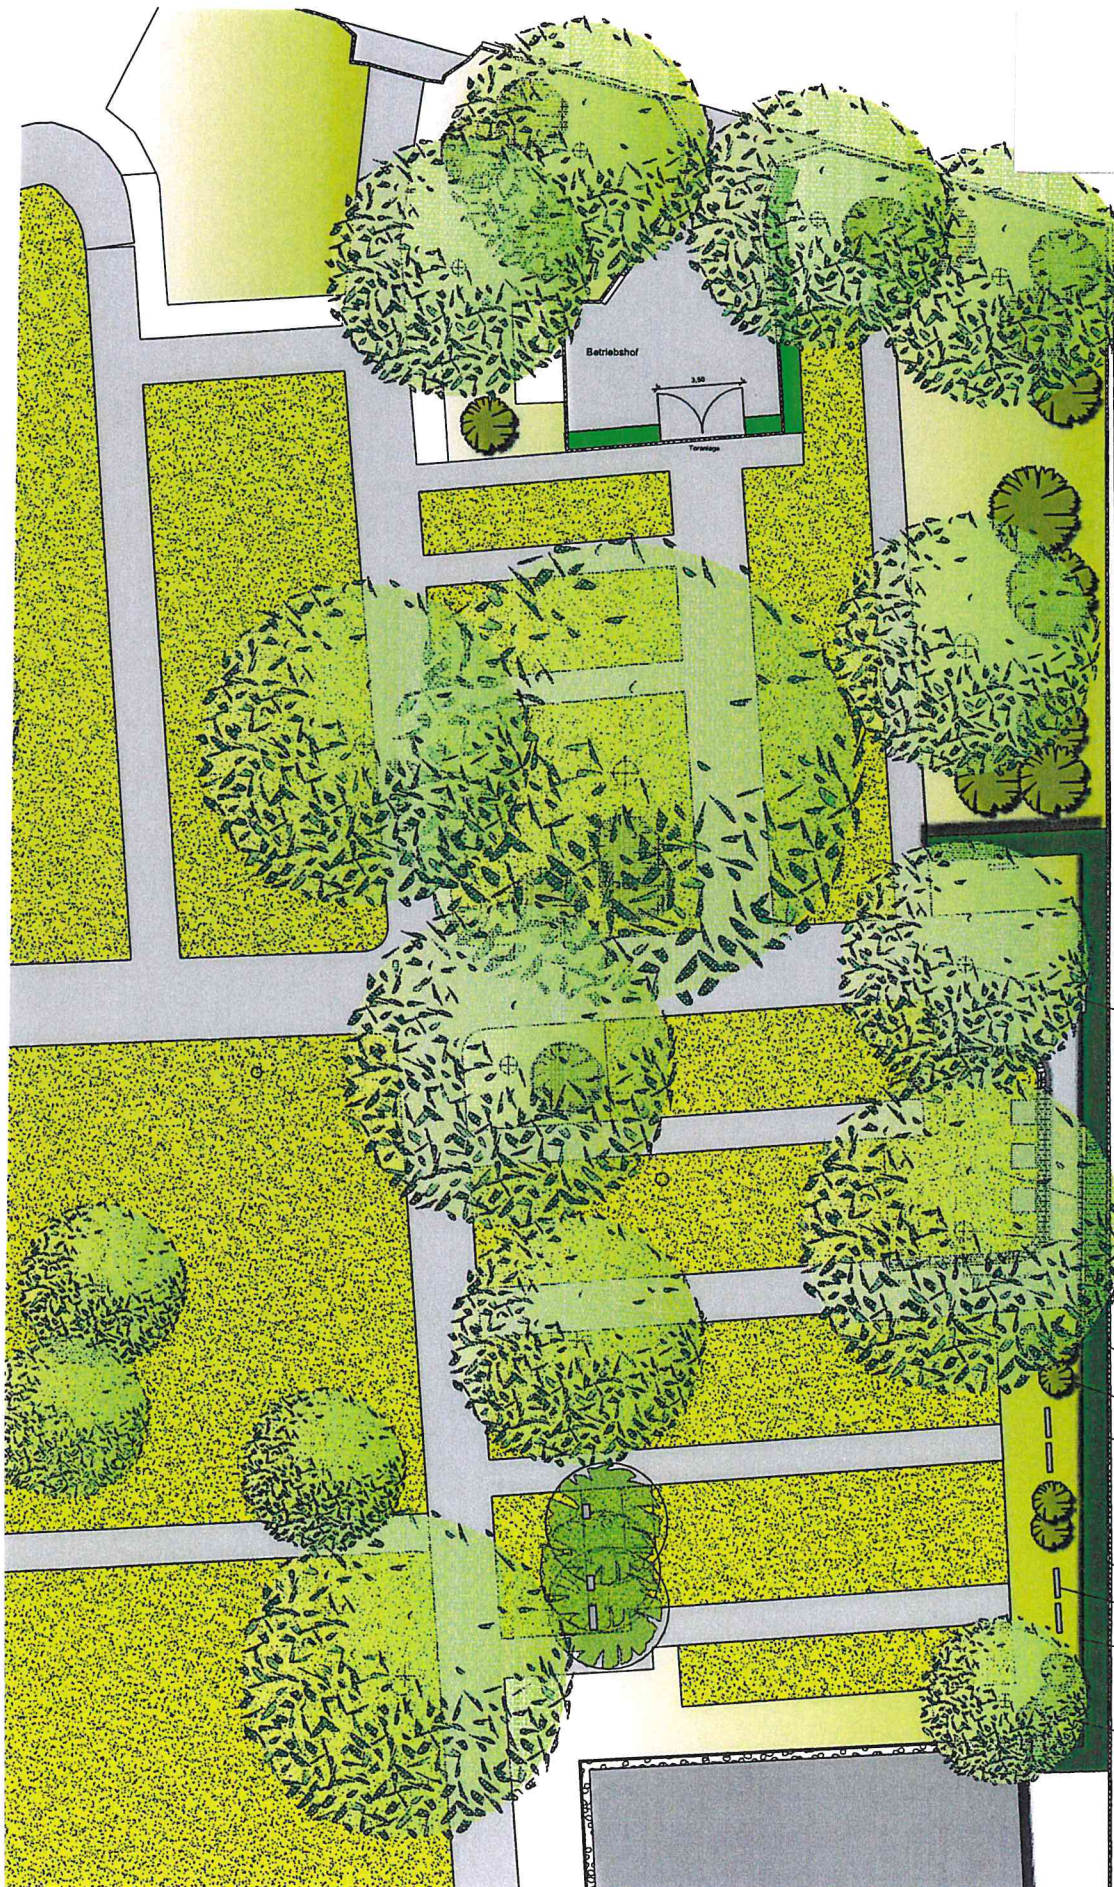

vorh. Linde

vorh. Bodenmodellierung

vor. Platane

Hecke: *Taxus baccata*

Gehölze: *Rhododendron*

vorh. Zaun

Grabtafeln

Unterpflanzung:
Schattenstauden

Baum: *Carpinus betulus*

BAUVORHABEN Umgestaltung einer Friedhofsanlage

BAUORT _____

BAUMER Friedhofs GmbH Bielefeld Brackweder Str. 70
33647 Bielefeld

PLANNHALT Entwurf

Indiga-Landschaftsplanung

Barfischstr. 8 32257 Bünde info@indiga-gaerten
Tel. 05223-64296 Fax. 64395 www.indiga-gaerten.

PROJEKTHAHR 20107 INDEX _____

DATUM _____ DATENNAME Friedhof Bielefeld 20106

DRUCK DATUM 20.4.20 PLAN _____

PLANGRÖSSE 0,65/0,8 **20107-2**

MASSSTAB 1:100

GEZEICHNET _____ GEPRÜFT _____ VON TO _____