



**Grenzen**

- Bearbeitungszone

**Schutzgebiete**

- ▨ Landschaftsschutzgebiet
- ▤ Wertvolle Biotope
- ▦ Ersatzflächen
- Naturdenkmale
- ▨ Überschwemmungsgebiete gesetzlich

**Klimatisch relevante Leitbahnen / Flächen**

- ➡ Kaltluftleitbahn
- Sanierungsbedarf 1. Priorität
- Sanierungsbedarf 2. Priorität
- Schutzbedarf 1. Priorität
- Schutzbedarf 2. Priorität

**Freiraumplanerische Bewertung**


- Stärken - qualitativ hochwertige Freiräume
- Schwächen - Freiraumbestandteile mit Defiziten
- Chancen - Freiräume mit hohem Potenzial (aufgrund deren besonderer Lage im Raum, Nutzungsdruck etc.)

**Sonstiges**

- Straßen / Wege
- Stadtbahntrasse
- Stadtbahnhaltestelle
- Gebäude
- Gewerbeflächen
- Private Flächen ohne besondere Bedeutung

**Spiel- und Bolzplatzbewertung**

- Bewertungspiktogramm Spielplatz
- Bewertungspiktogramm Bolzplatz
- Bewertungspiktogramm Spielhof

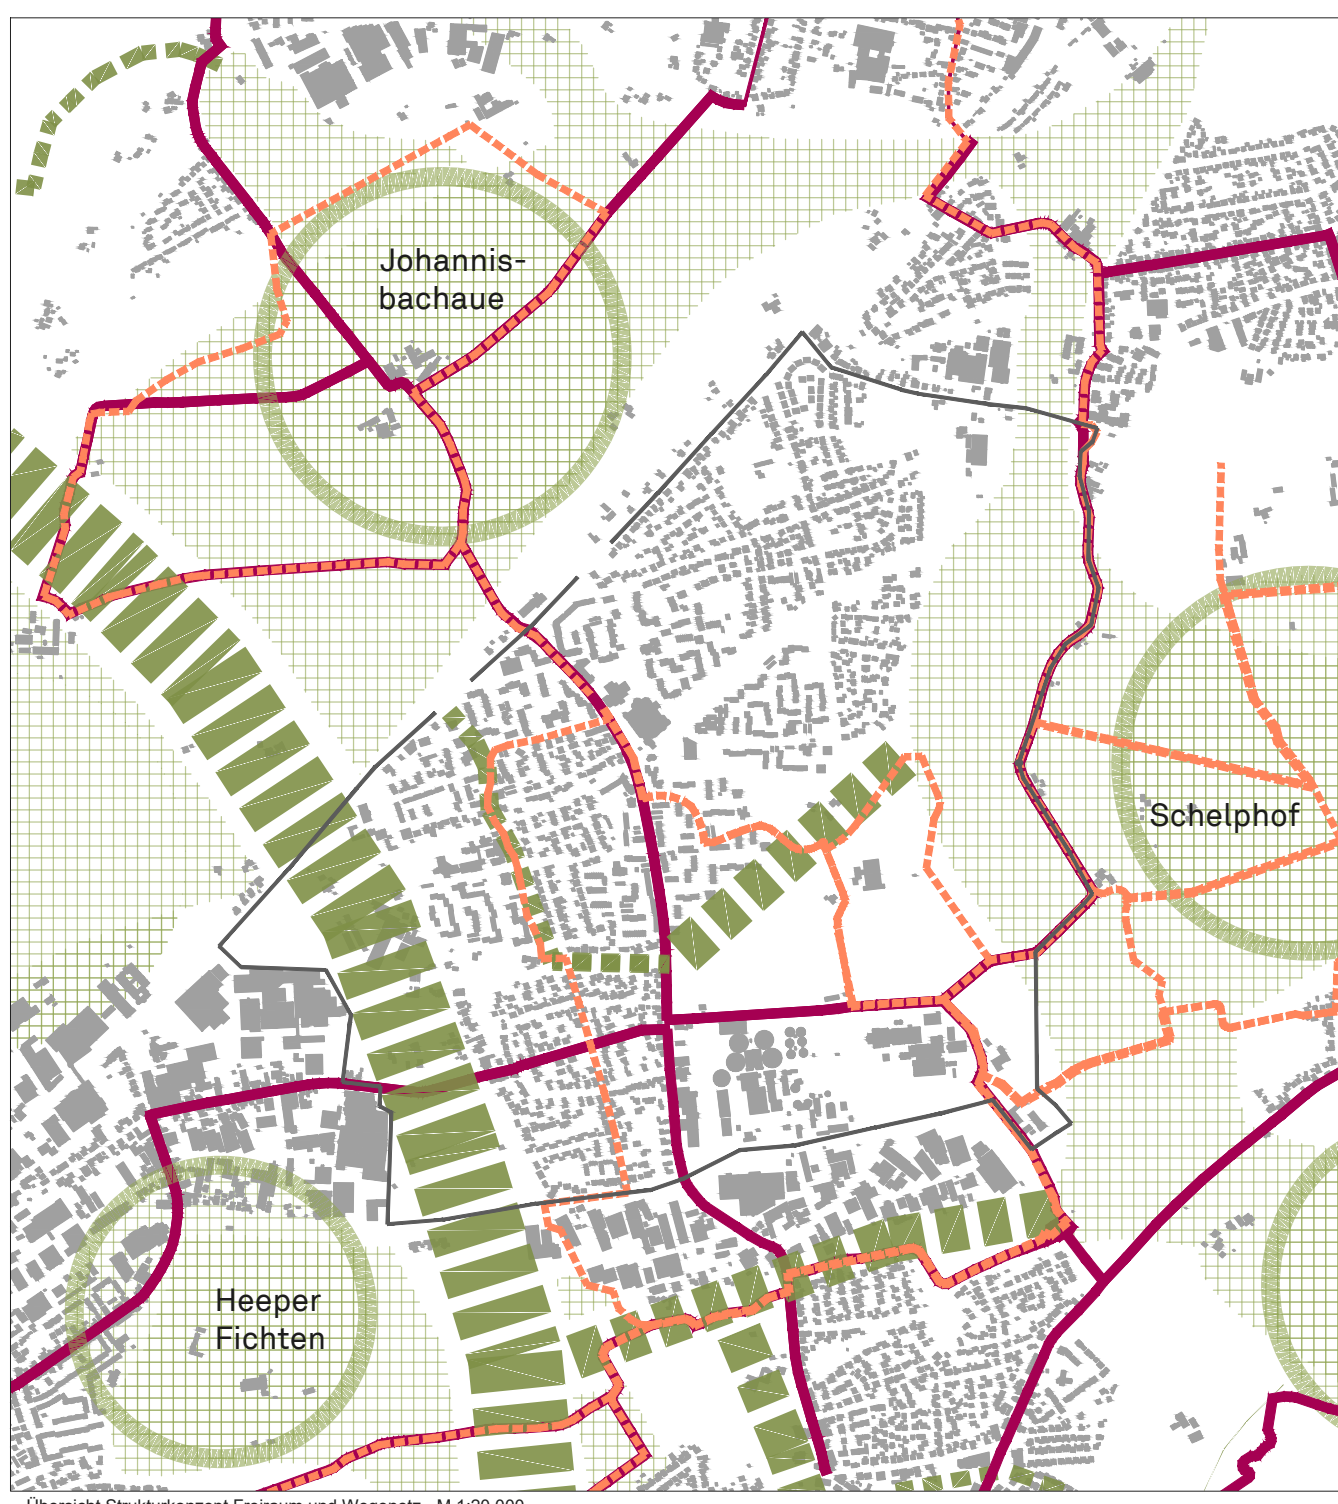

**Wegenetz**

- Fahrradrouen
- Wanderwege

**Strukturkonzept Freiraumerholung**

- Grünquert
- Grünzug
- Grünverbindung
- Erholungswirksamer Freiraum
- Bedeutsamer Erholungsschwerpunkt im Freiraum

|    |    |   |                  |
|----|----|---|------------------|
| 06 | MB | Anpassung Chancen und Pilotprogramme Spielflächenvernetzung   | 15.07.2020       |
| 05 | MB | Anpassung der Bauleitung   | 09.09.2020       |
| 04 | MB | Erkennen / Zusammenfassen der noch nicht ausgebauten Grünflächen (laut B-Planen) gemäß Anmerkungen der Stadt Bielefeld vom 3.10.20                                         | 14.02.2020       |
| 03 | MB | Ergänzung Chancen und Stärken im Bereich Weißbach und Siebenbürger Str., Schwächen im Hinblick auf die technische Infrastruktur                                            | 15.07.2020       |
| 02 | MB | Verknüpfung Strukturkonzept, Fuß- und Wanderwegenetz (Bielefeld), Spielflächenvernetzung in klimatisch relevante Flächen, Ergänzungen Strukturkonzept, Erweiterung Legende | 05.12.2019       |
| 01 | MB | Aufgeplant   | Art der Änderung |

|                 |                      |             |
|-----------------|----------------------|-------------|
| Plangrundlagen  | erhalten von / Titel | erhalten am |
| Vermessung      | /                    | /           |
| Leistungsinhalt | /                    | /           |
| Architektur     | /                    | /           |

## BI-Baumheide - Freiraumentwicklungskonzept

Stadt Bielefeld - Umweltamt  
August-Bebel-Str. 75-77  
33602 Bielefeld

Auftraggeber:

Entwurfsplanung

Plan Nr.: 3-LP-02-03

Lageplan  
Freiraumentwicklungskonzept  
Analyse und Bewertung

Maßstab: 1:2.500  
Projekt Nr.: 4898  
Plangröße: 1320 x 900 mm  
Datum: 06.09.2019  
gezeichnet: MB / DH  
bearbeitet: NK / MB / DH  
geprüft: *Nikolaus*

**KORTEMEIER BROCKMANN**  
LANDSCHAFTSARCHITEKTEN

Kortemeier Brokmann  
Landschaftsarchitekten GmbH  
Dietrichstr. 92  
33091 Herford  
T +49(0)5231 9739-0  
F +49(0)5231 9739-30