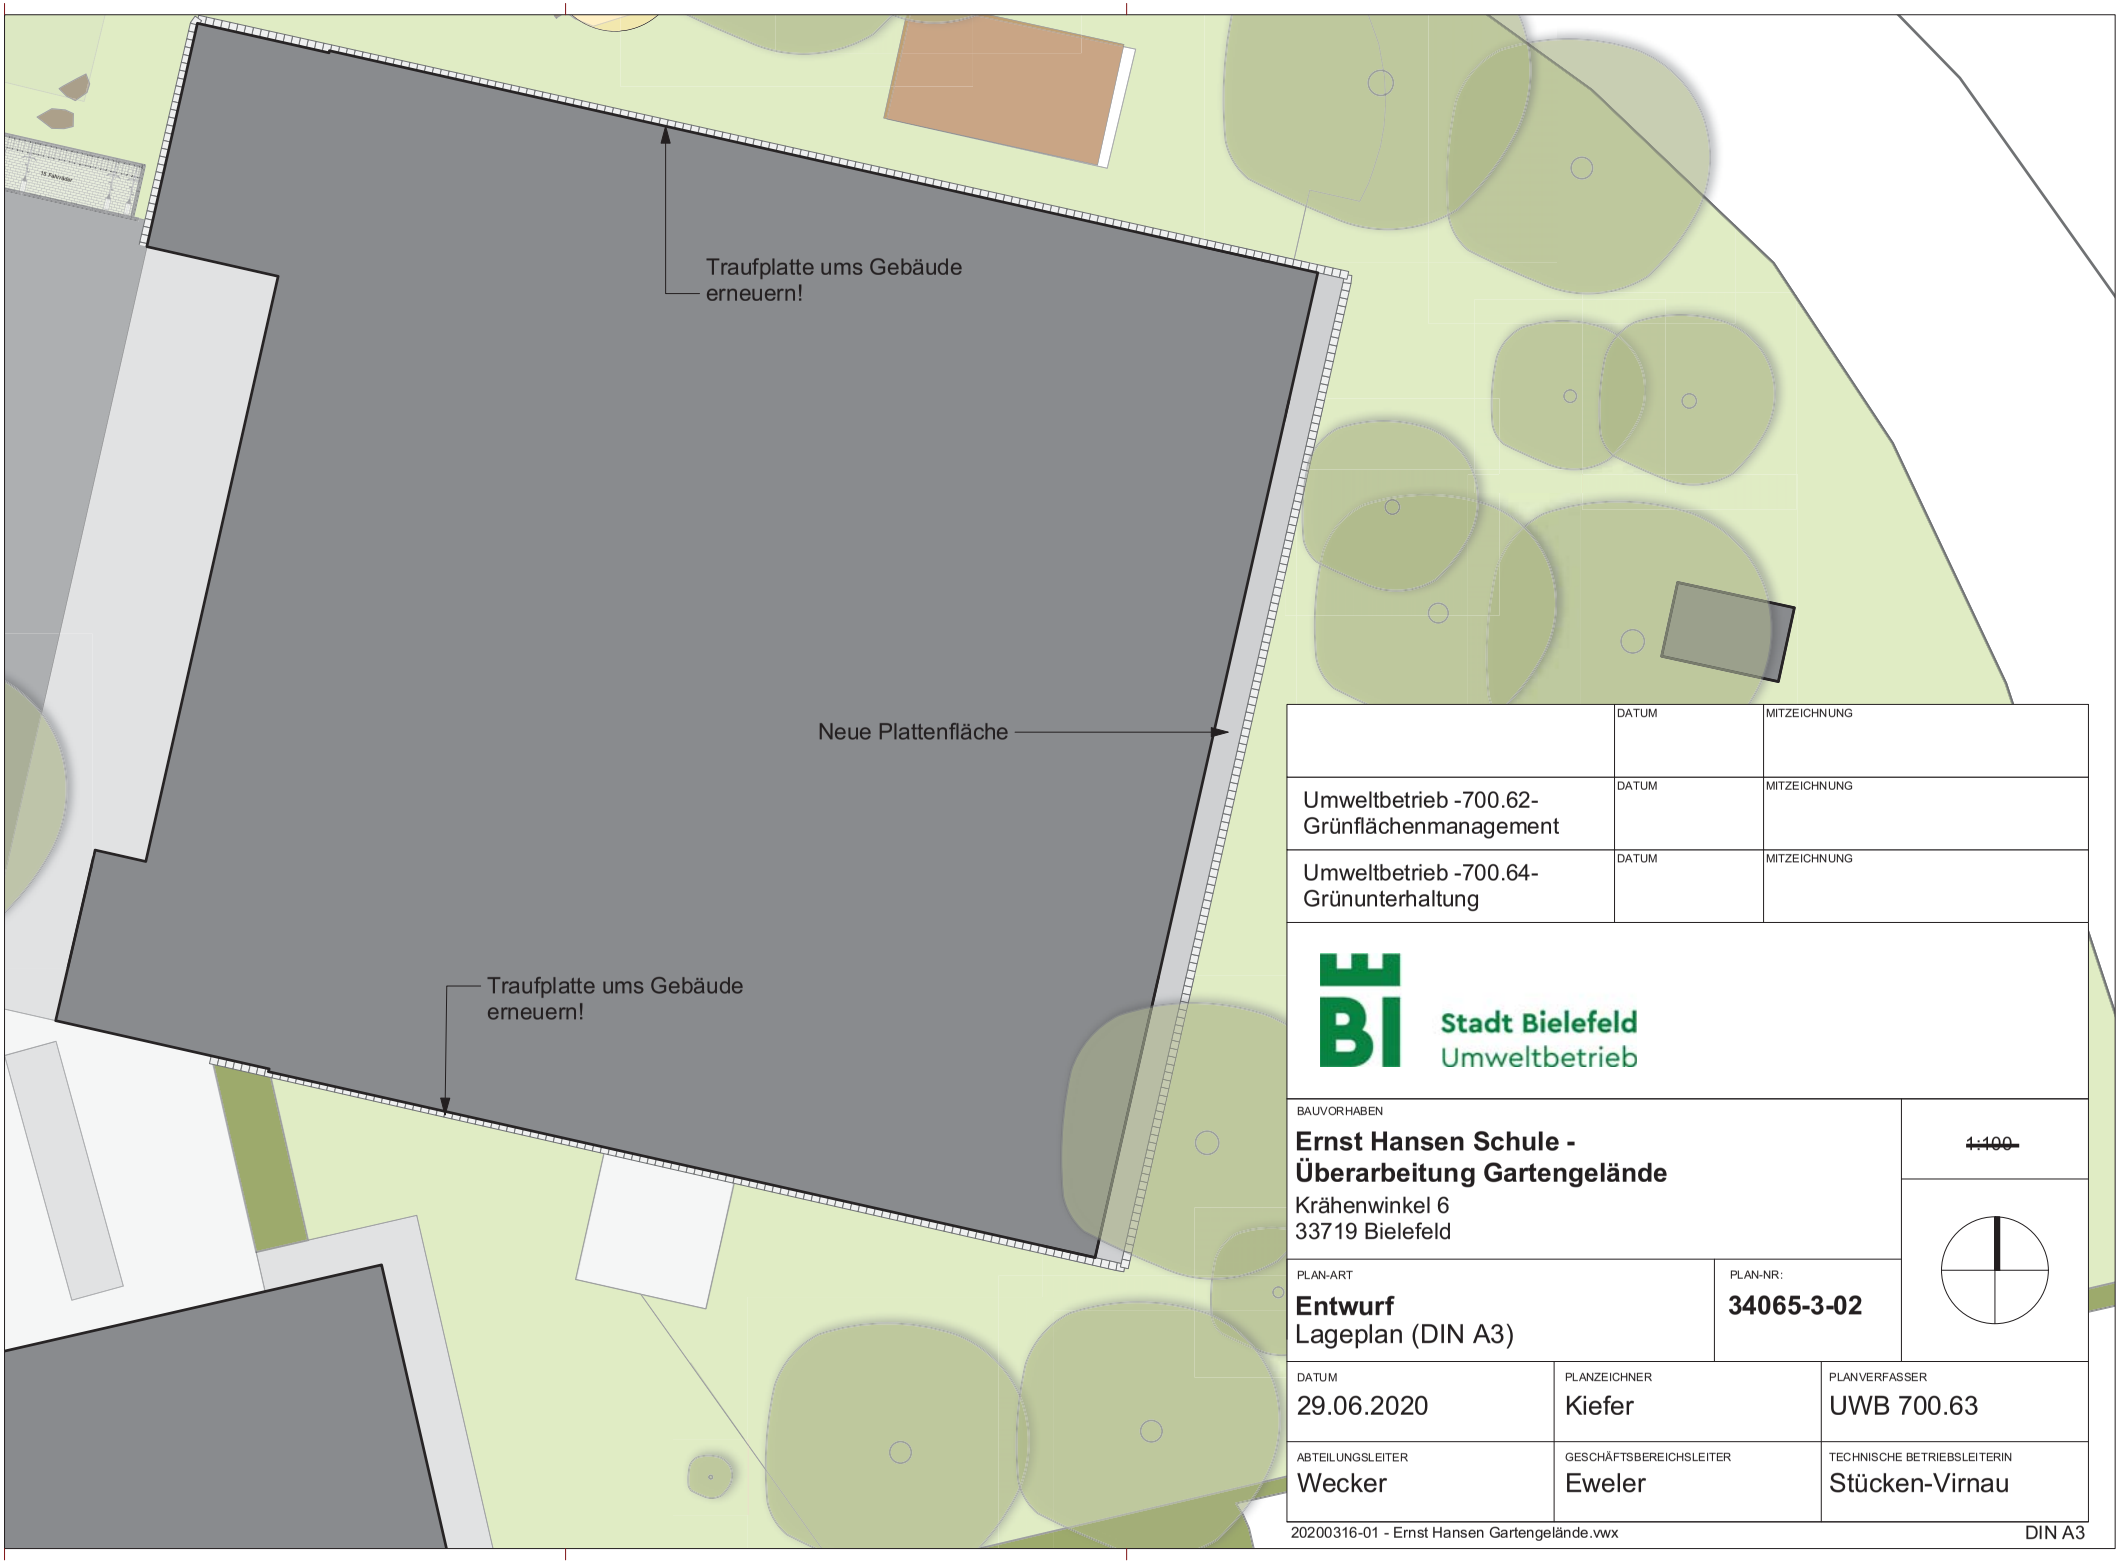

	DATUM	MITZEICHNUNG
Umweltbetrieb -700.62- Grünflächenmanagement	DATUM	MITZEICHNUNG
Umweltbetrieb -700.64- Grünunterhaltung	DATUM	MITZEICHNUNG

Stadt Bielefeld
Umweltbetrieb

BAUVORHABEN

Ernst Hansen Schule - Überarbeitung Gartengelände

Krähenwinkel 6
33719 Bielefeld

~~1:100~~

PLAN-ART

Entwurf
Lageplan (DIN A3)

PLAN-NR:

34065-3-02

DATUM	PLANZEICHNER	PLANVERFASSER
29.06.2020	Kiefer	UWB 700.63

ABTEILUNGSLEITER	GESCHÄFTSBEREICHSLEITER	TECHNISCHE BETRIEBSLEITERIN
Wecker	Eweler	Stücken-Virnau

20200316-01 - Ernst Hansen Gartengelände.vwx

DIN A3