


Abgrenzung des Geltungsbereiches für die Erstaufstellung des Bebauungsplanes Nr. I/ Q 28
„Großflächiger Lebensmitteldiscounter Carl-Severing-Straße, Ecke Osnabrücker Straße“

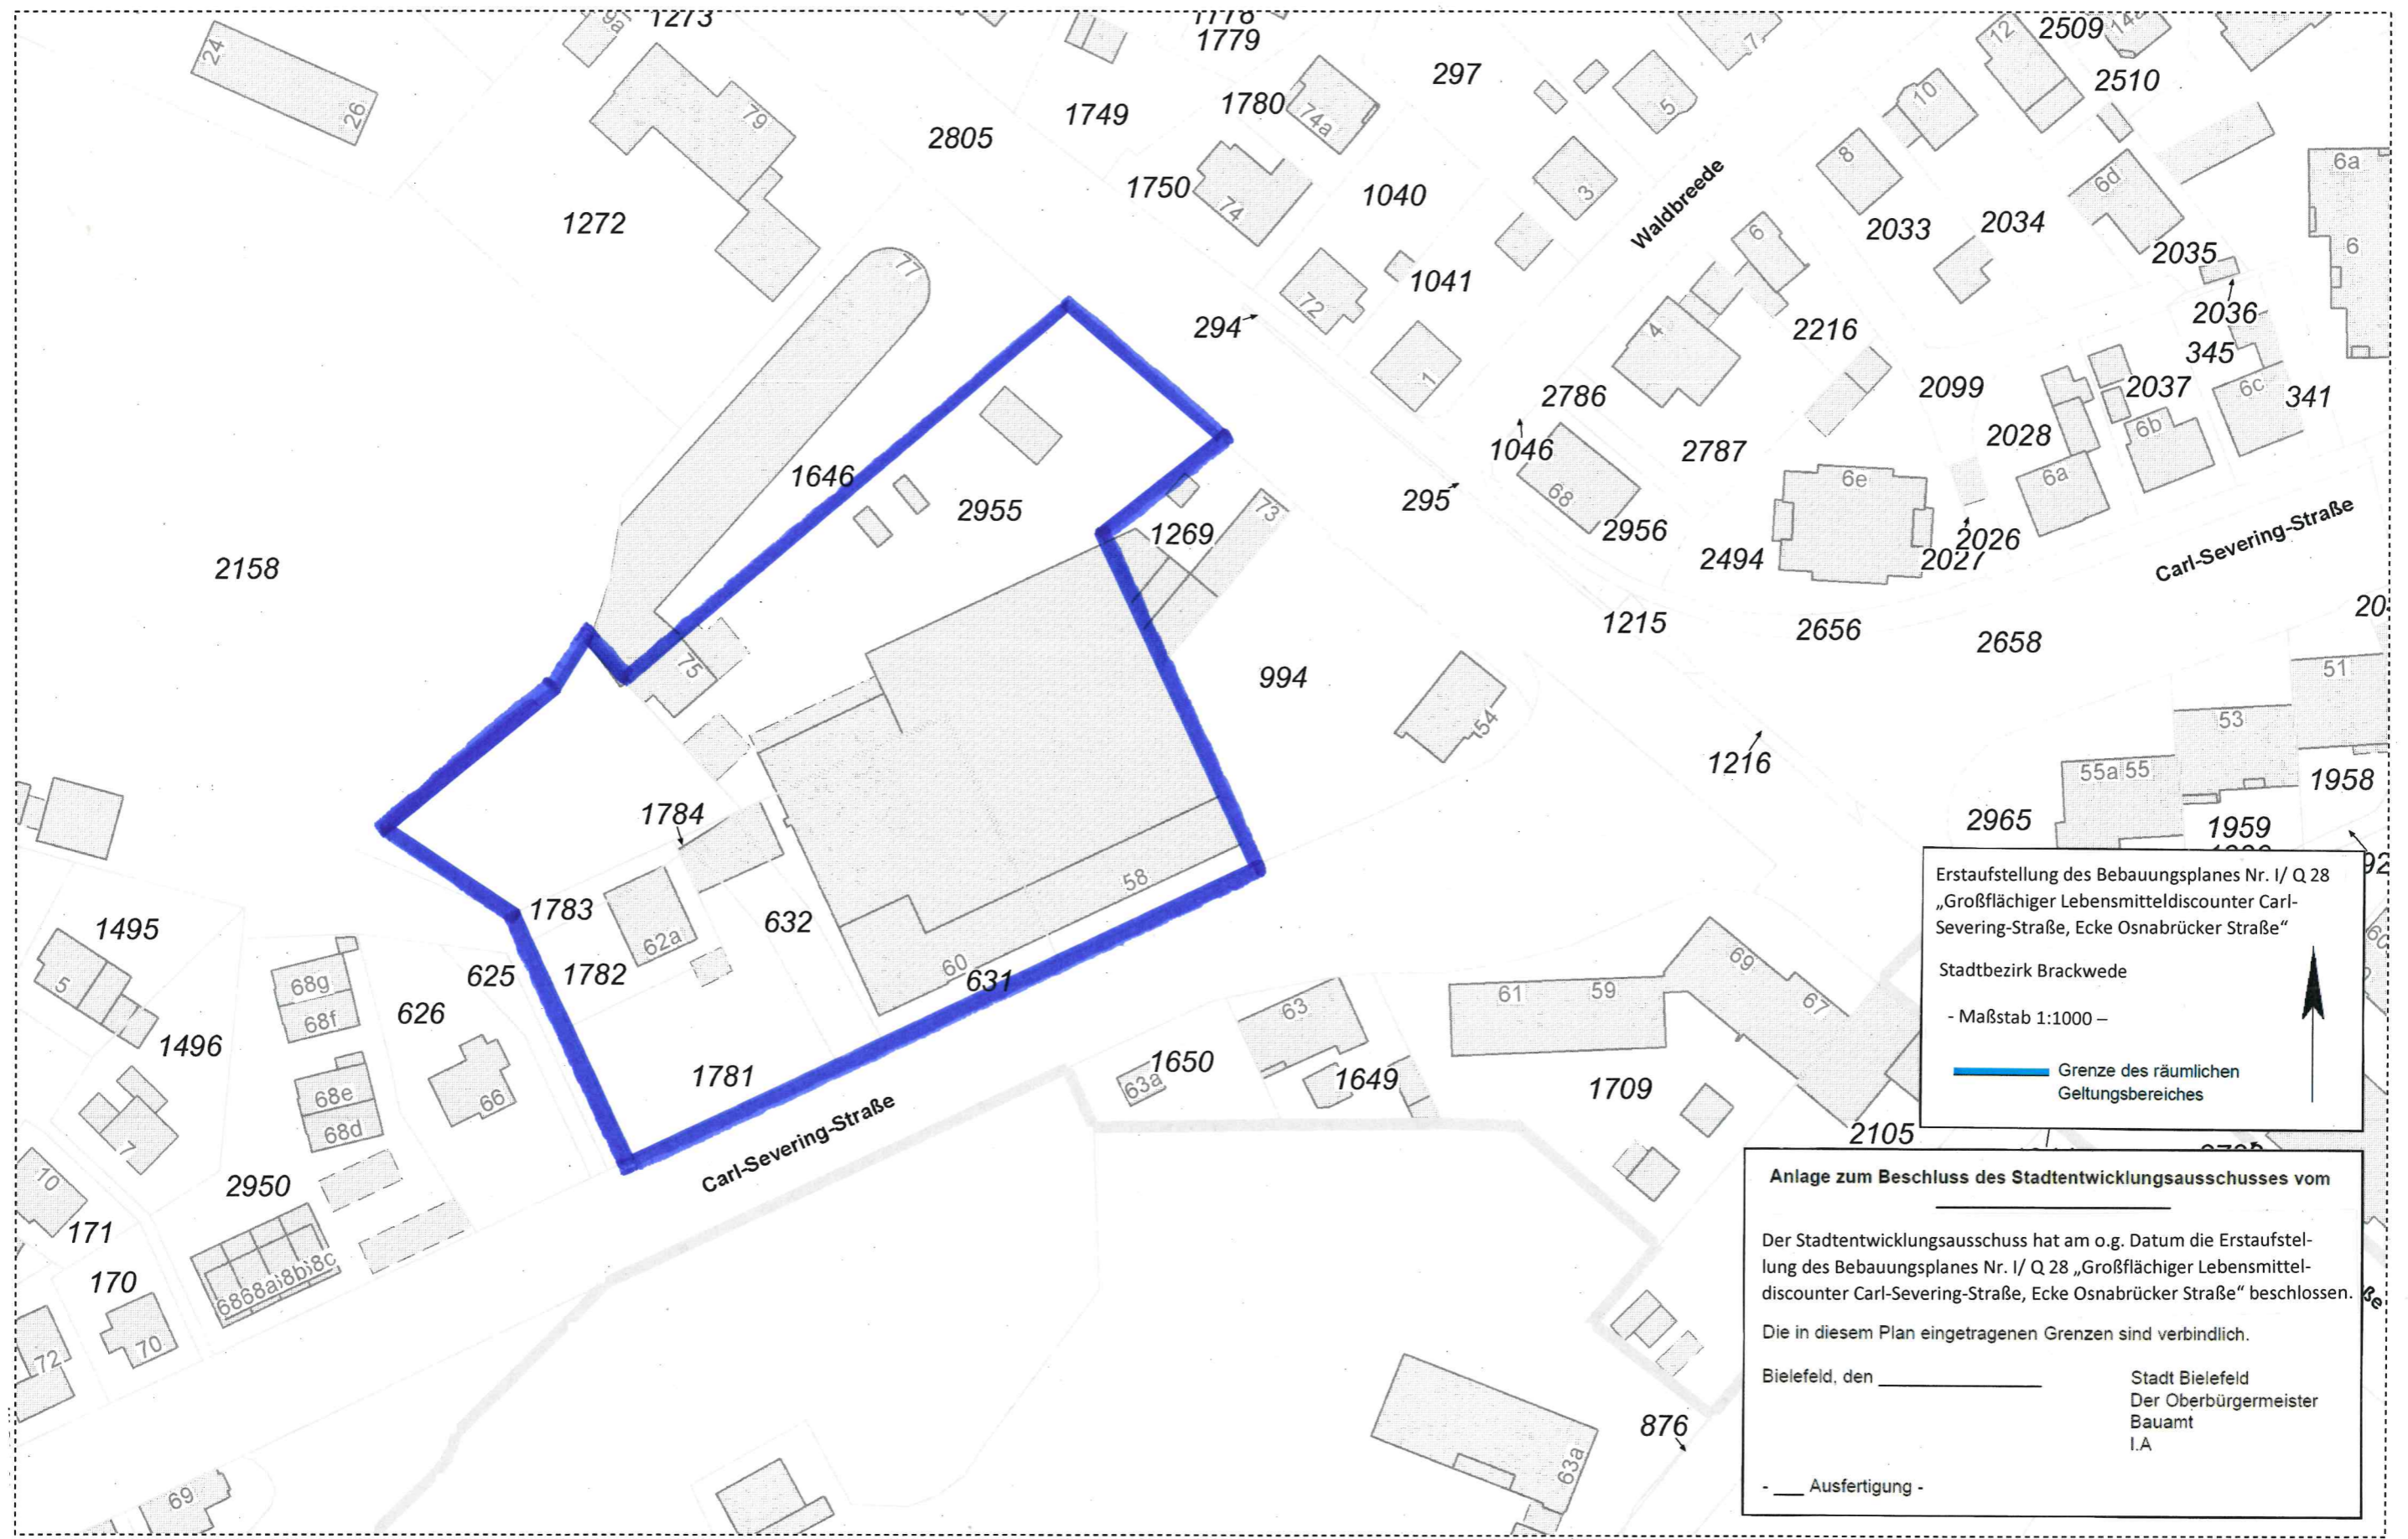

Erstaufstellung des Bebauungsplanes Nr. I/ Q 28
„Großflächiger Lebensmitteldiscounter Carl-Severing-Straße, Ecke Osnabrücker Straße“
Stadtbezirk Brackwede
- Maßstab 1:1000 -
— Grenze des räumlichen Geltungsbereiches

Anlage zum Beschluss des Stadtentwicklungsausschusses vom _____

Der Stadtentwicklungsausschuss hat am o.g. Datum die Erstaufstellung des Bebauungsplanes Nr. I/ Q 28 „Großflächiger Lebensmitteldiscounter Carl-Severing-Straße, Ecke Osnabrücker Straße“ beschlossen.

Die in diesem Plan eingetragenen Grenzen sind verbindlich.

Bielefeld, den _____

Stadt Bielefeld
Der Oberbürgermeister
Bauamt
I.A

- ___ Ausfertigung -