



Querschnitt 3, Detmolder Str. 14
Blickrichtung stadtauswärts

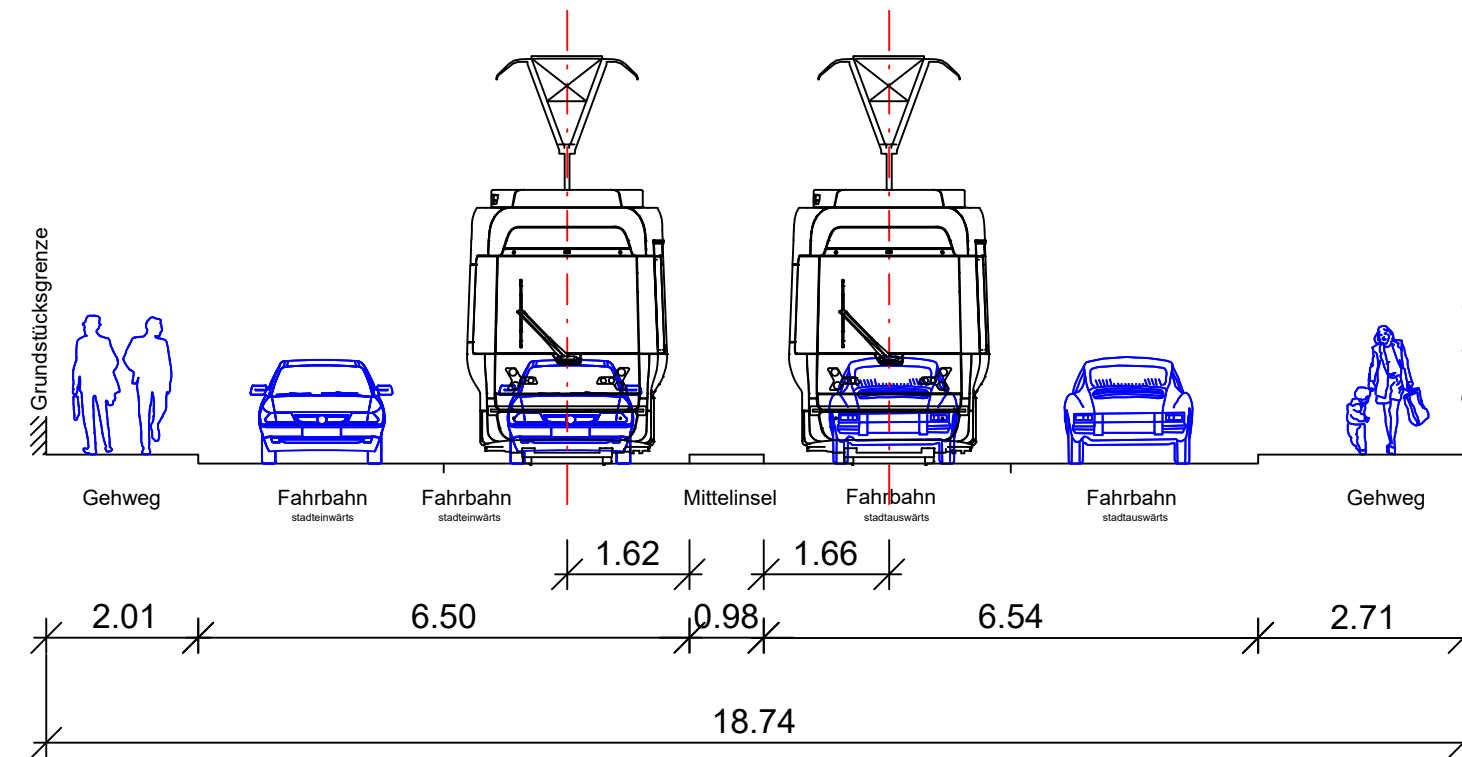


Bestand

Querschnitt 3, Detmolder Str. 14
Blickrichtung stadtauswärts

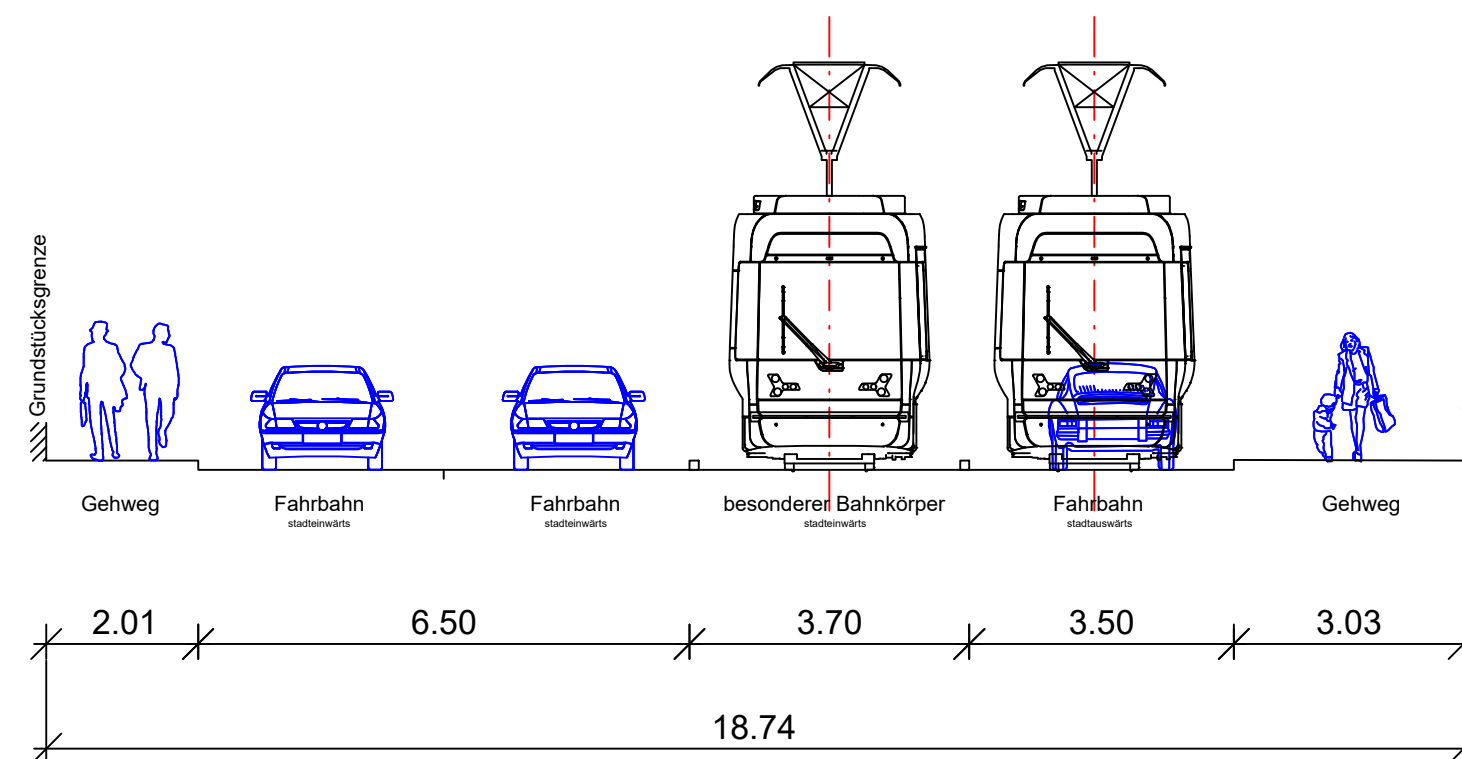

Vorplanung

Planverfasser		 Ein Unternehmen der Stadtwerke Bielefeld - CP Verkehrsplanung -						
Stadtbahnlinie 2 Detmolder Str 14 Querschnitt 3		Planungsphase	Vorplanung		Anlage	1	Blatt	1
		Dateiname:	Querschnitt		Plannr.	Maßstab 1 : 100		
Bielefeld, den				Datum	Name			
		Bearb.:	17.08.20	Gützkow				
		Gez.:	17.08.20	Gützkow				
		Gepr.:						
moBiel GmbH								