


Anlage 1

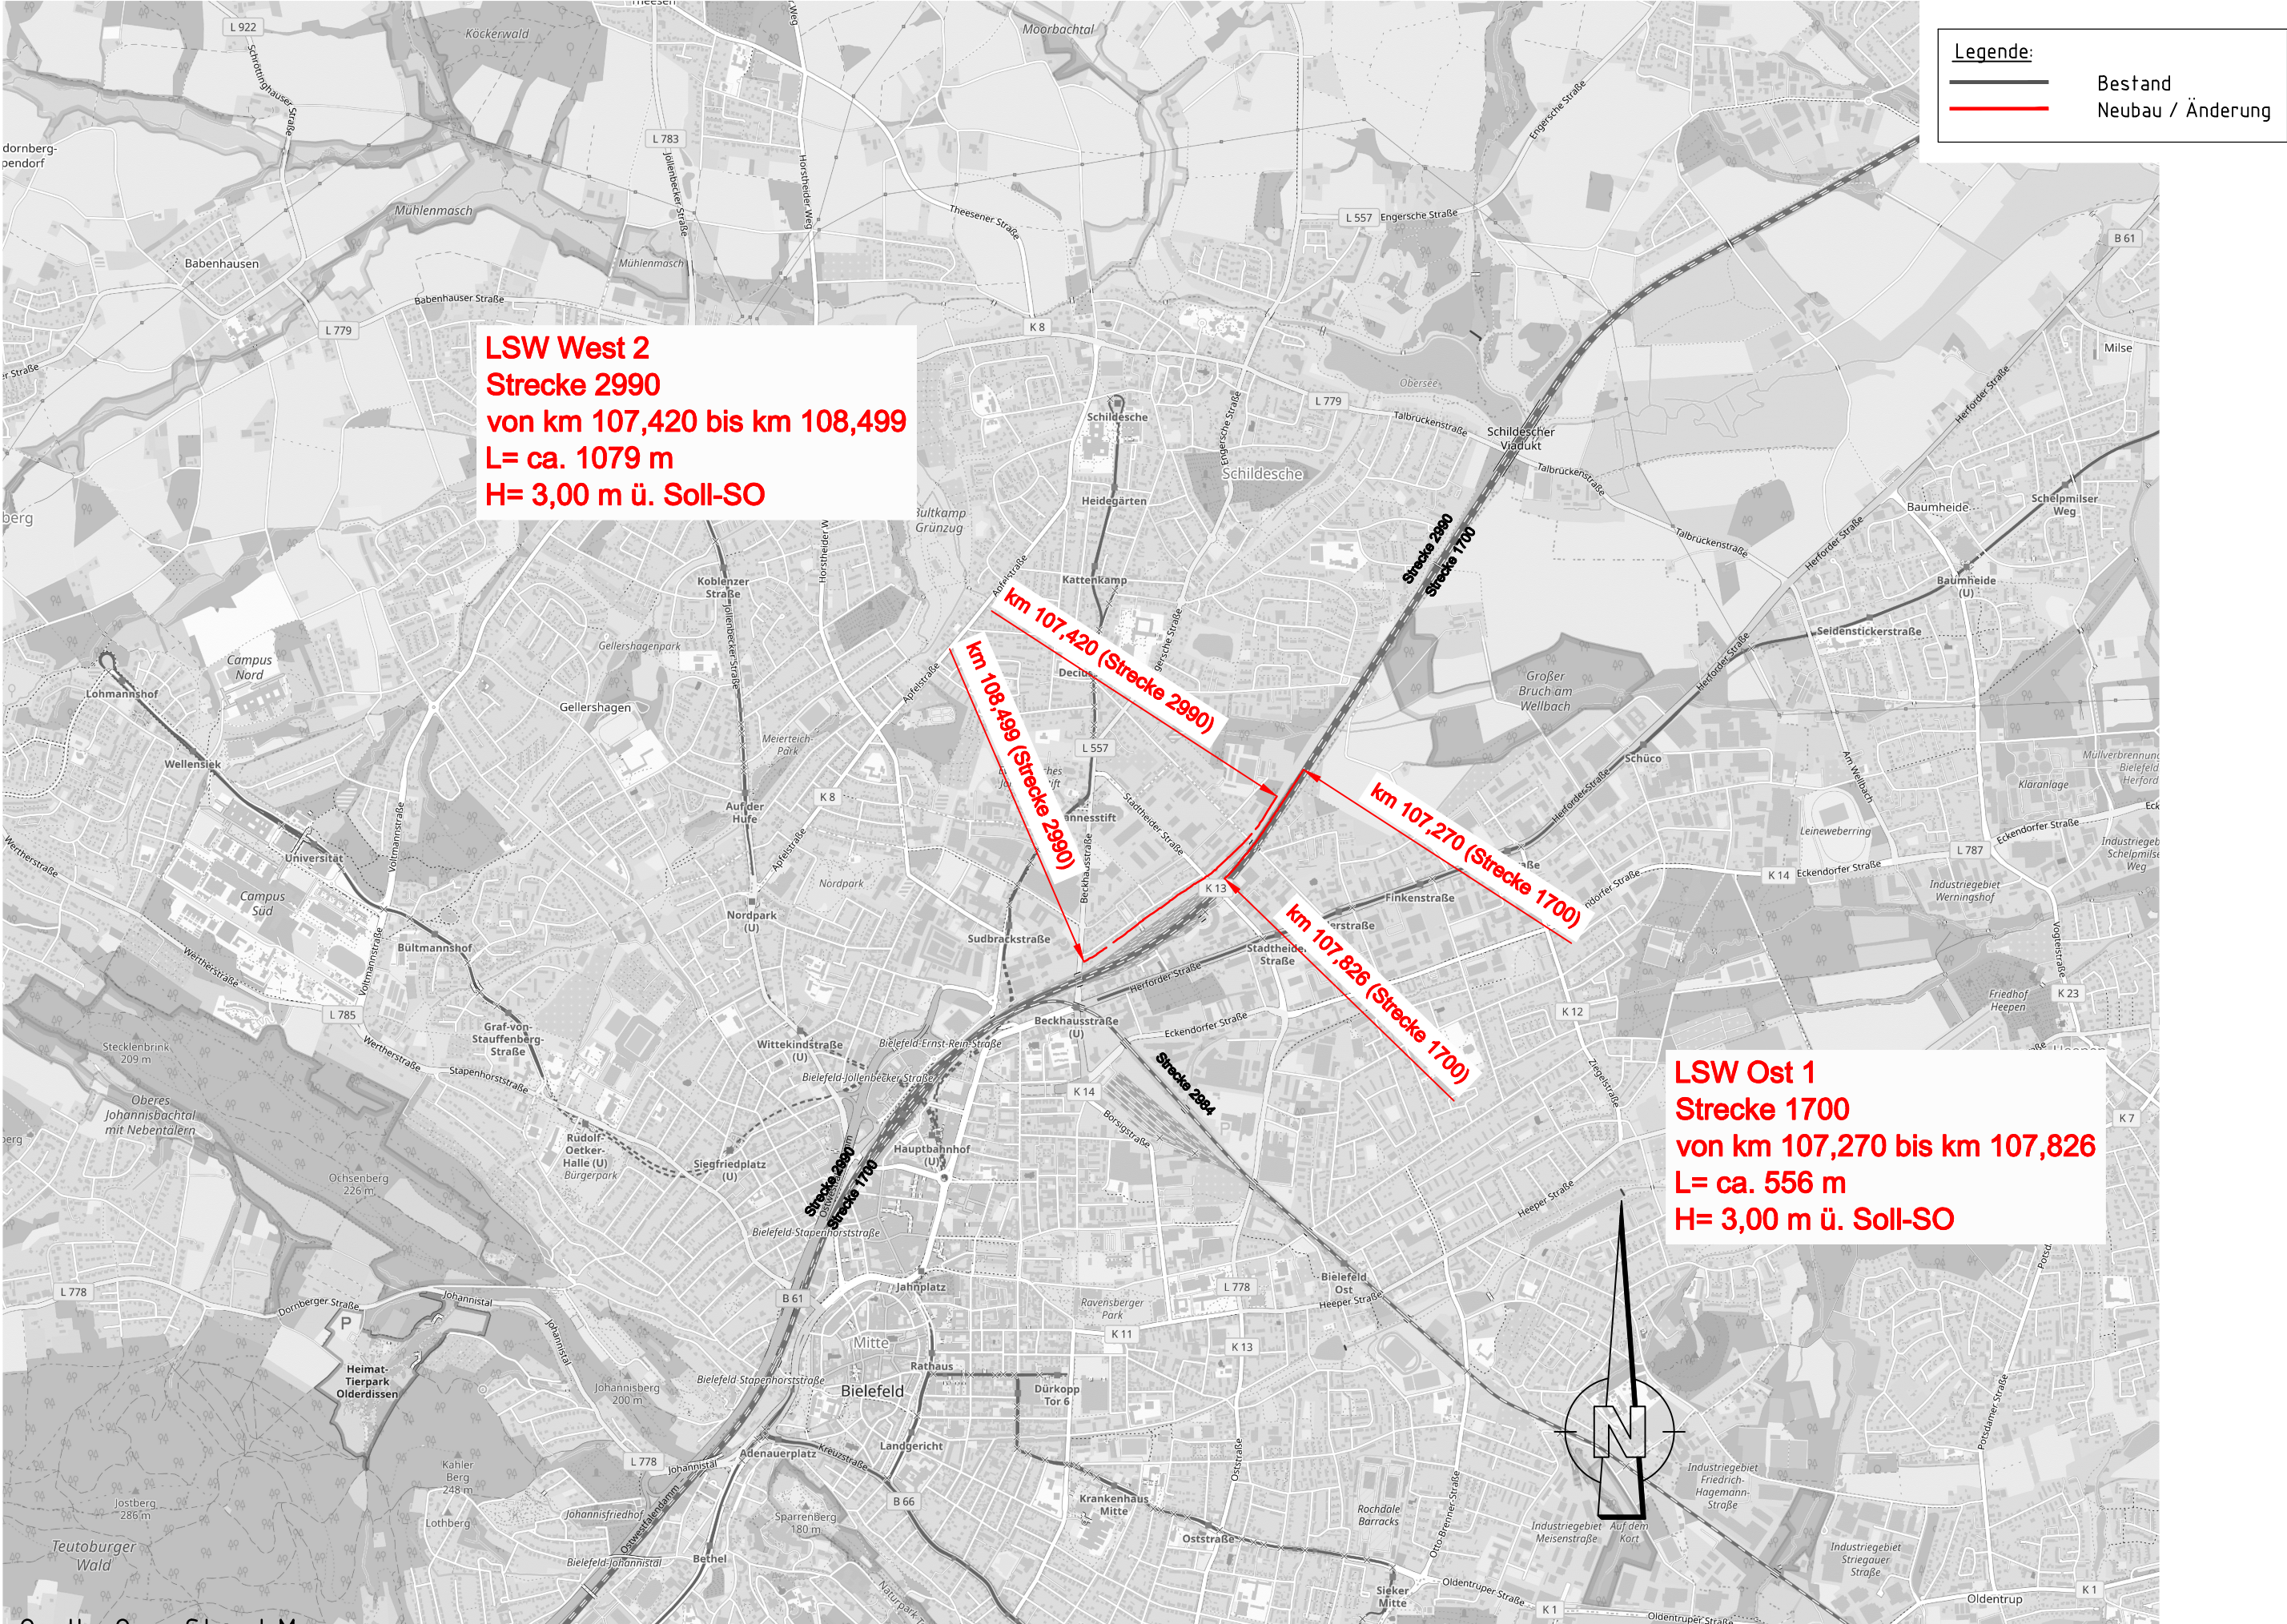

Genehmigungsvermerk Eisenbahn Bundesamt

Übersichtsskizze

0	Ausgangsverfahren: Antragsfassung	11.09.2020
Index	Änderungen bzw. Ergänzungen	Planungsstand

Genehmigungsplanung: Unterlage für eine Entscheidung nach § 18 AEG

Vorhabenträger:		Planzeichen Nr.: 4.00.VA.UK.001.0	
DB Netz AG ING-W-N Hinüberstraße 8 30175 Hannover		Projekt-Nr.: 05362	
		Datum	Name
gez.	09.2020	K. Dombrowski	
bearb.	09.2020	A. Scholtyssek	
gepr.	09.2020	E. Huxhage	
Datum	Unterschrift	Datum	Unterschrift
		Planverfasser:	
		DB Engineering & Consulting GmbH Planung Konstruktiver Ingenieurbau I.T.V-N-P-HANK Rundstraße 11 30161 Hannover	
11.09.2020		gez. i.A. Scholtyssek	
Datum		Unterschrift	
Vorhaben:			
Lärmsanierung Bielefeld Mitte			
Strecke 1700 Hannover - Hamm (Westf.), km 107,270 - km 107,826 Strecke 2990 Minden (Westf.) - Hamm (Westf.) Rbf, km 107,420 - km 108,499			
Planart: Übersichtsplan			
Planinhalt: Strecke 1700 / Strecke 2990			