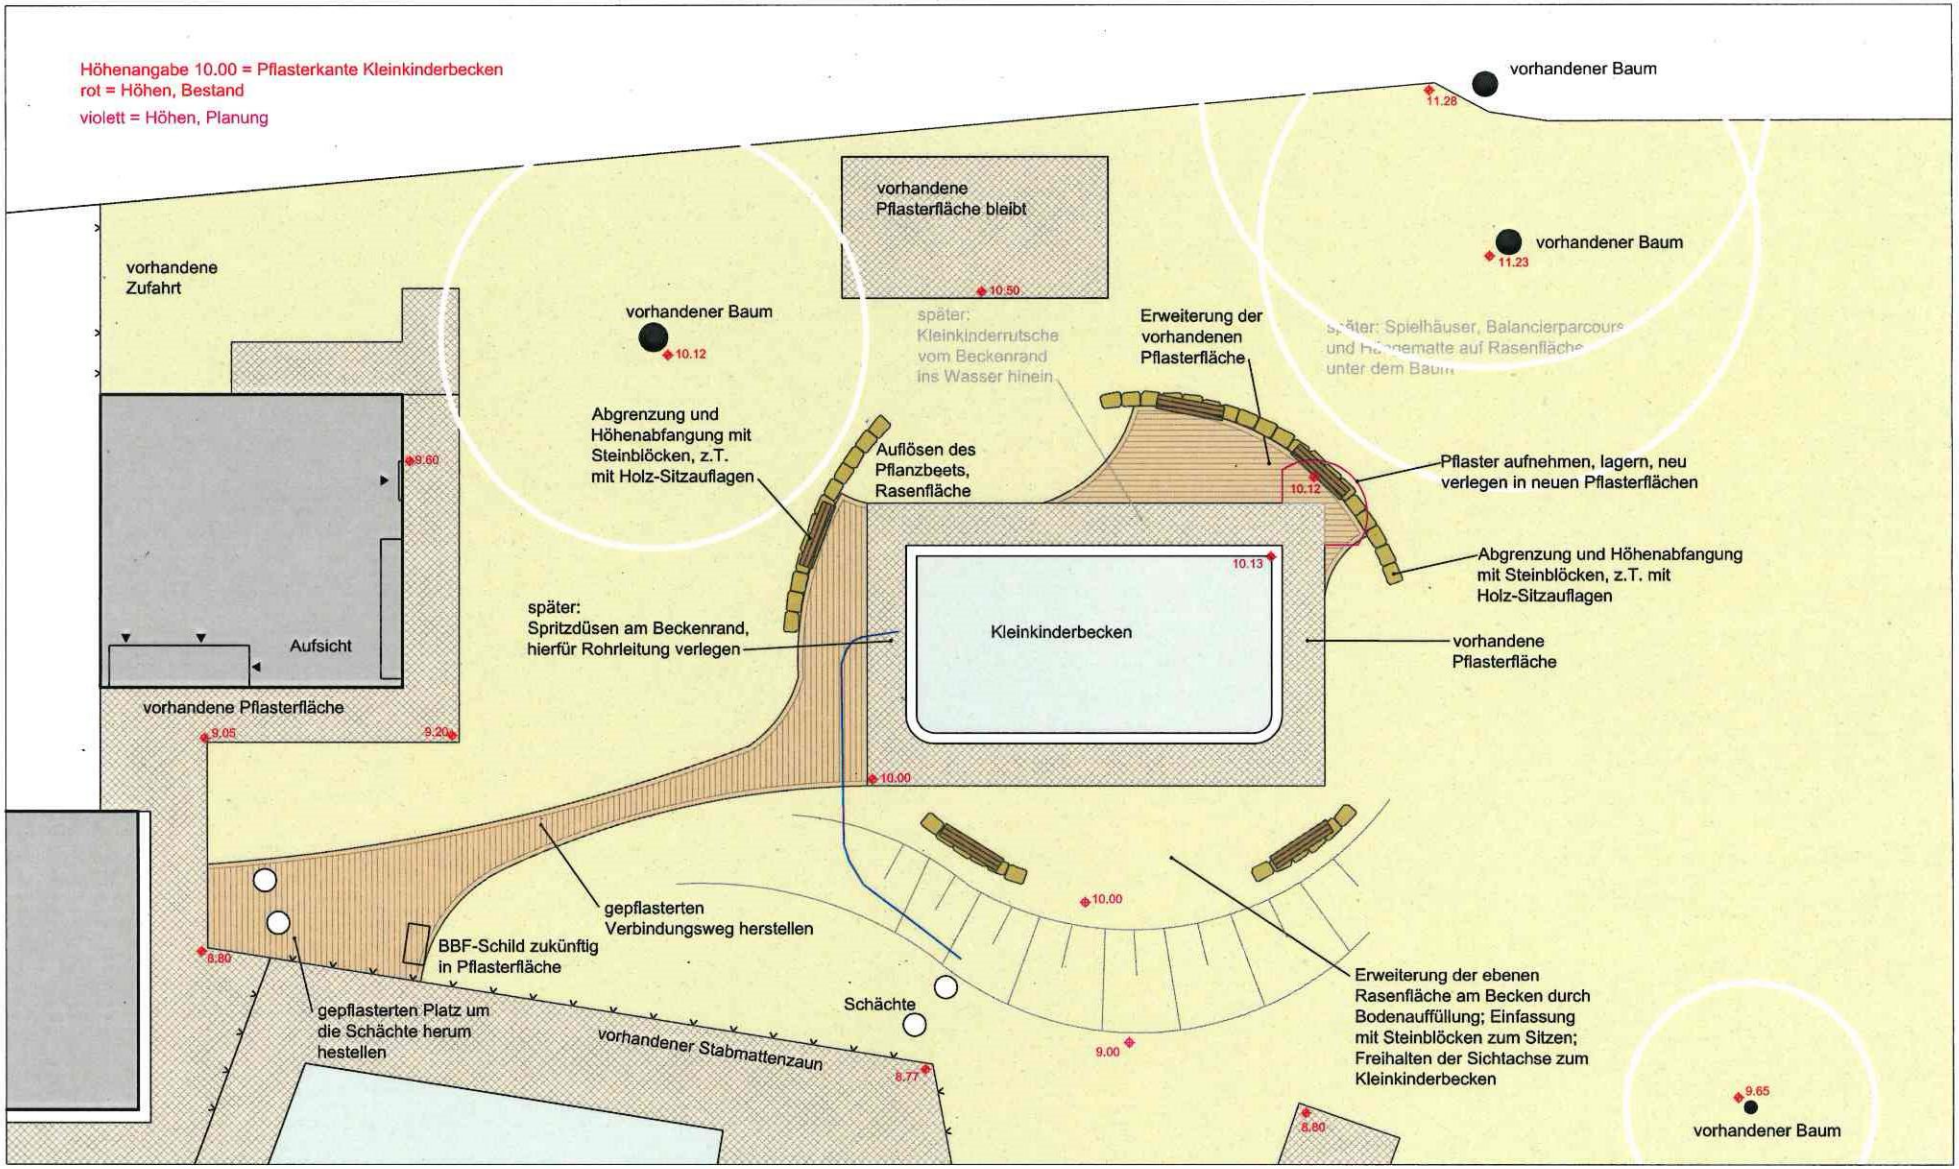

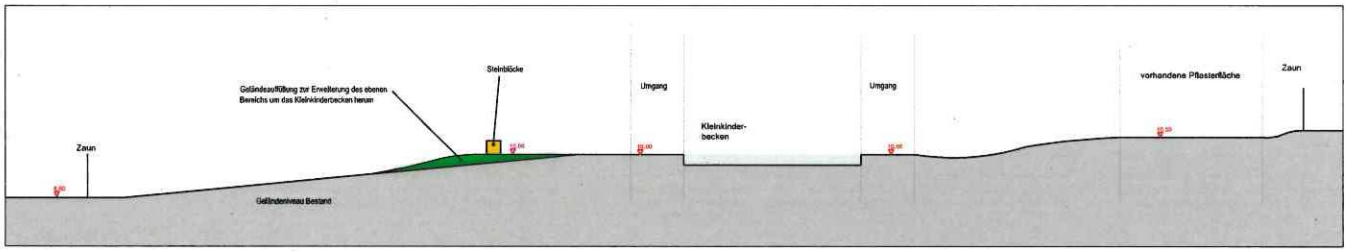

Freibad Hillegossen

Erweiterung Kleinkinderbereich

Maßstab 1:100; Stand 03.12.2020

Auftraggeber:
Förderverein Freibad Hillegossen e.V.
Dingerdisser Straße 126
33699 Bielefeld

Planung:
Corinna Lüdtke Freiraumplanung
Brunslek 7
33619 Bielefeld

Anlage zu TOP: Mitteilungen
Bezirksvertretung Stieghorst
am 04.03.2021