


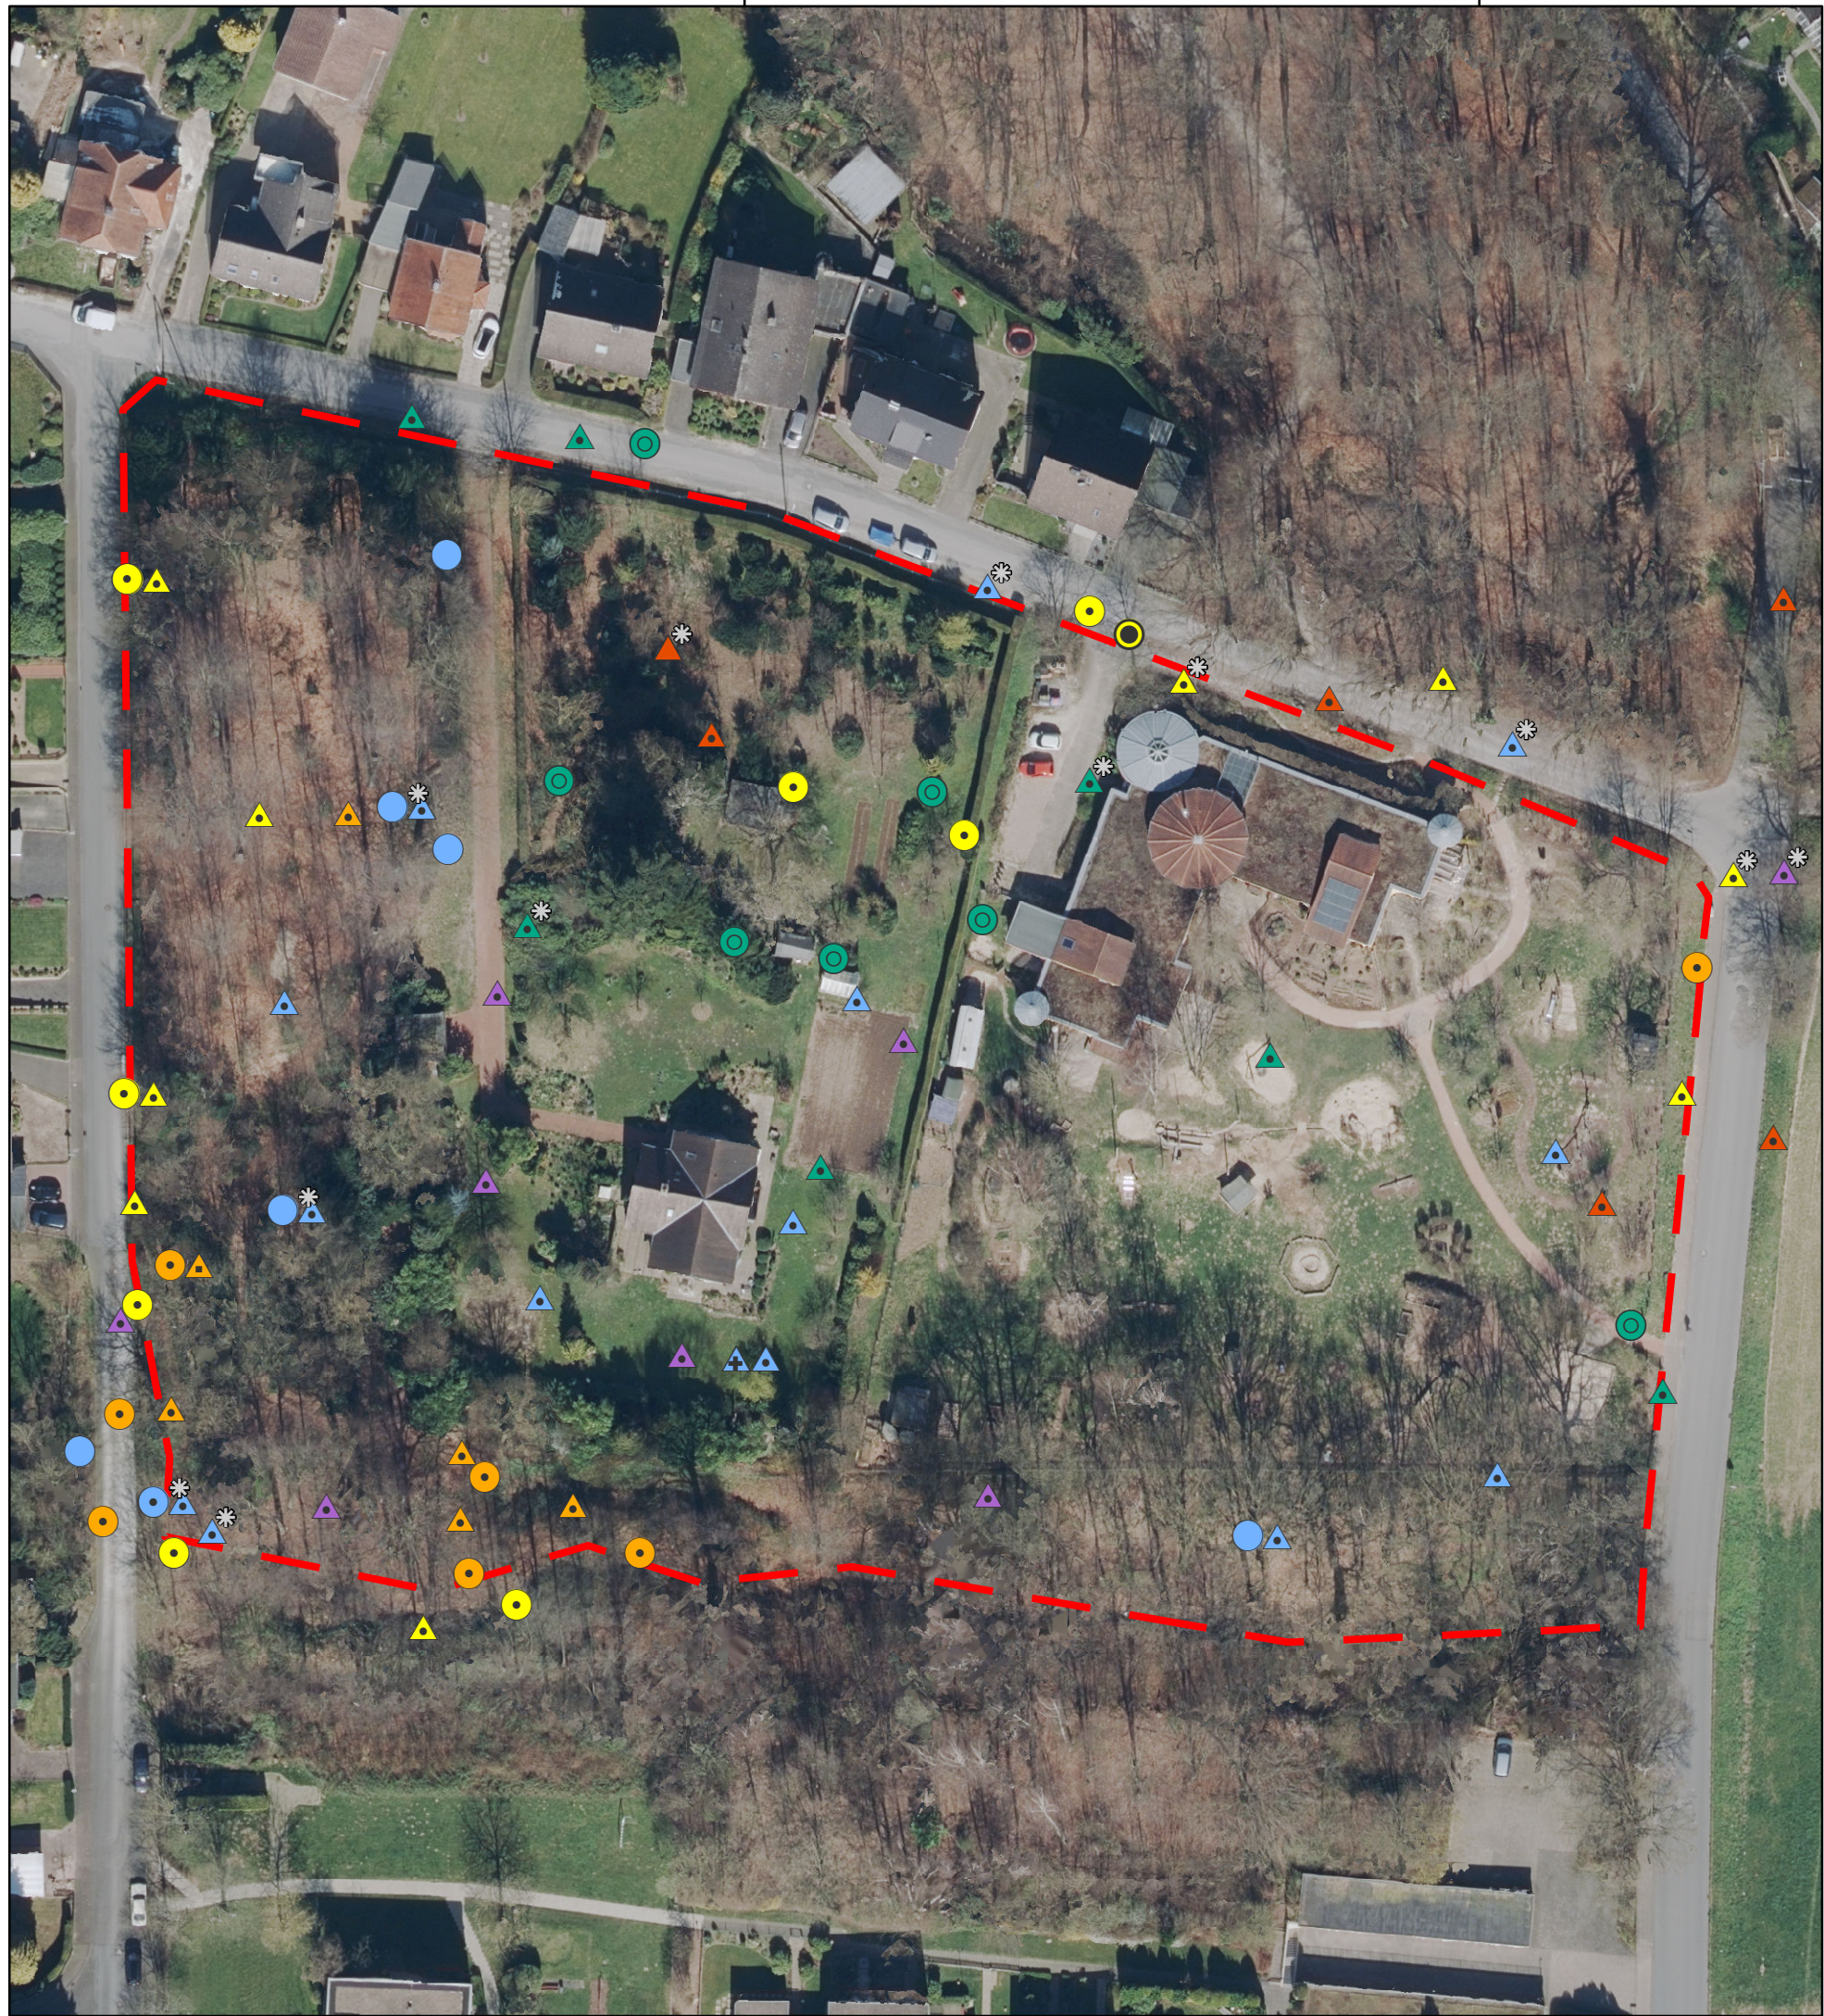

Fundpunkte und Arten der Detektorerfassung

- | | |
|---|--------------------|
| Breitflügelfledermaus | Großer Abendsegler |
| Zwergfledermaus | Kleinabendsegler |
| Mückenfledermaus | Soziallaut |
| unbestimmte Art der Gattungen
Vespertilio / Nyctalus / Eptesicus | |

Erfassungsdatum

- | | | |
|------------|------------|---------------|
| 18. April | 23. Mai | 07. Juni * |
| 18. Juli * | 11. August | 02. September |

* morgendliche Kartierung zur Schwärmphase

Sonstiges

Plangebiet

Planverfasser

HÖKE
Landschaftsarchitektur Umweltplanung

33605 Bielefeld
T (0521) 557442-0
F (0521) 557442-39

Engelbert-Kaempfer-Str. 8
info@hoeke-landschaftsarchitektur.de
www.hoeke-landschaftsarchitektur.de

Auftraggeber

Drees & Huesmann PartGmbB

Vennhofallee 97
33689 Bielefeld

Projekt

Neuaufstellung des Bebauungsplans
Nr. II / T 4.2 „Bebauung an der
Zirkonstraße Ecke Im Bergsiek“
der Stadt Bielefeld

Artenschutzrechtlicher Fachbeitrag

Plan/Karte

Karte Nr. 2: Fledermausaktivität

Maßstab: 1 : 800
Format: DIN A3 (420 x 297)
Gez.: Saxowsky
Datum: 04.02.2021
Projekt-Nr.: 18-502

